MIEJSCOWY PLAN ZAGOSPODAROWANIA PRZESTRZENNEGO
KRZEMIENICA - SADY GMINA CZARNA
POWIAT ŁAŃCUCKI WOJEWÓDZTWO PODKARPACKIE
RYSUNEK POMNIEJSZONY SKALA 1 / 2000

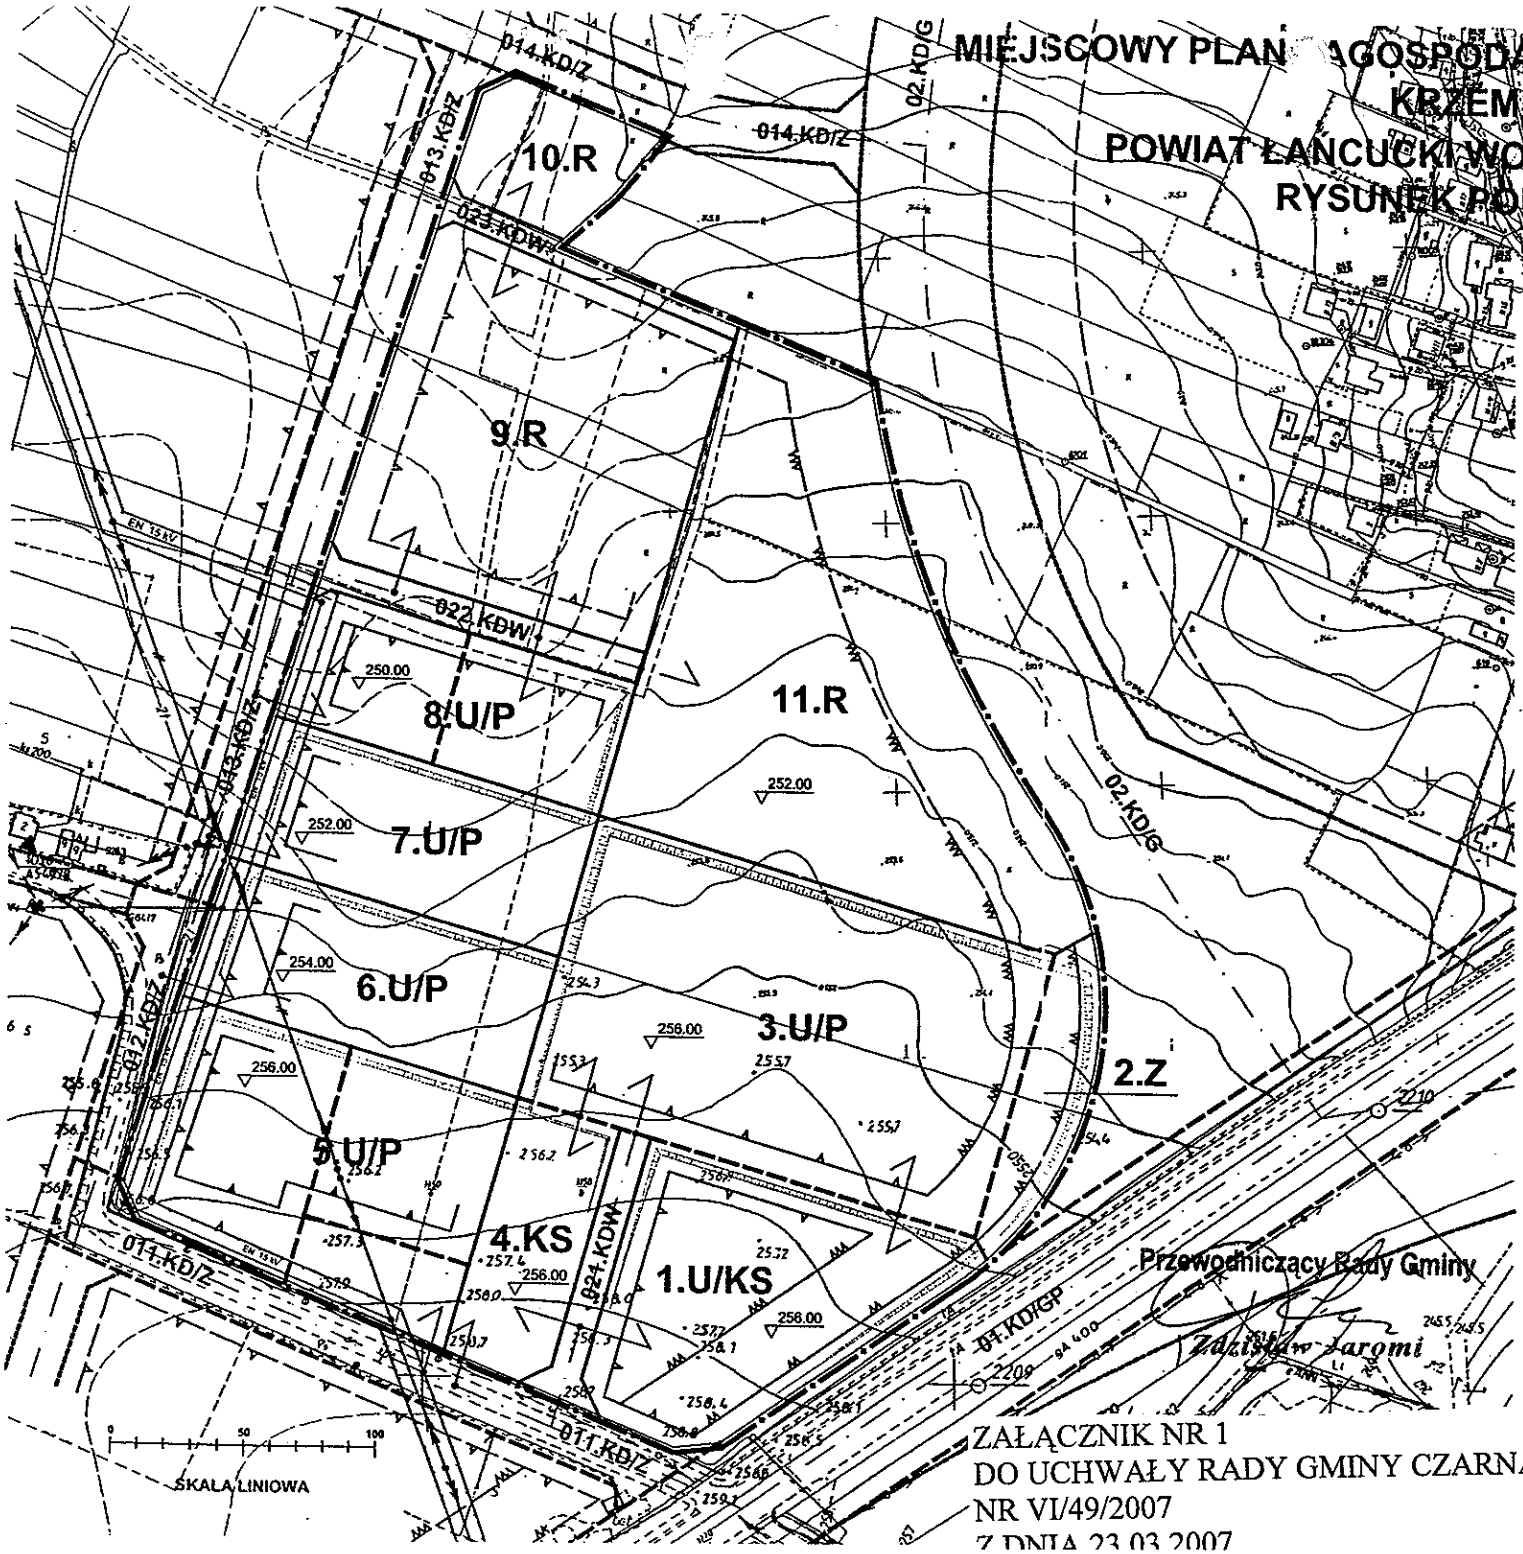

OZNACZENIA OBOWIĄZUJĄCE

OZNACZENIA OGÓLNE

- GRANICE TERENU OBJĘTEGO MIEJSCOWYM PLANEM ZAGOSPODAROWANIA PRZESTRZENNEGO
- LINIE ROZGRANICZAJĄCE TERENY O RÓŻNYM PRZEZNACZENIU LUB ZASADACH ZAGOSPODAROWANIA ŚCIŚLE OKREŚLONE
- LINIE ROZGRANICZAJĄCE TERENY O RÓŻNYM PRZEZNACZENIU LUB ZASADACH ZAGOSPODAROWANIA ORIENTACYJNE
- LINIE ZABUDOWY NIEPRZEKRACZALNE OD KD/GP DLA BUDYNKÓW LUB ICH CZĘŚCI NIE PRZEZNACZONYCH NA STAŁY POBYT LUDZI
- LINIE ZABUDOWY NIEPRZEKRACZALNE OD KD/GP DLA BUDYNKÓW LUB ICH CZĘŚCI PRZEZNACZONYCH NA STAŁY POBYT LUDZI
- LINIE ZABUDOWY NIEPRZEKRACZALNE OD DRÓG PUBLICZNYCH I WEWNĘTRZNYCH
- LINIE ZABUDOWY OBOWIĄZUJĄCE DLA PODSTAWOWYCH OBIEKTÓW KUBATUROWYCH

PRZEZNACZENIE TERENÓW

U/KS	TERENY ZABUDOWY USŁUGOWEJ ORAZ OBIEKTÓW ZAPLECZA KOMUNIKACJI
U/P	TERENY ZABUDOWY USŁUGOWEJ ORAZ OBIEKTÓW PRODUKCYJNYCH SKŁADÓW I MAGAZYNÓW
KS	TERENY KOMUNIKACJI SAMOCHODOWEJ
R	TERENY ROLNICZE
Z	TERENY ZIELENI URZĄDZONEJ
KDW	TERENY DRÓG WEWNĘTRZNYCH

OZNACZENIA INFORMACYJNE

- LINIE ROZGRANICZAJĄCE TERENY O RÓŻNYM PRZEZNACZENIU LUB ZASADACH ZAGOSPODAROWANIA INFORMACYJNE
- NIEPRZEKRACZALNE LINIE ZABUDOWY INFORMACYJNE
- ZASADY PODZIAŁU TERENÓW NA DZIAŁKI BUDOWLANE
- DOSTĘPNOŚĆ KOMUNIKACYJNA TERENÓW
- PROJEKTOWANE SKARPY
- PROJEKTOWANE RZĘDNE TERENU
- KD/GP — DROGA PUBLICZNA KLASY GP
- KD/G — DROGA PUBLICZNA KLASY G
- KD/Z — DROGA PUBLICZNA KLASY Z
- KD/L — DROGA PUBLICZNA KLASY L
- EN 15 kV — LINIA ELEKTROENERGETYCZNA 15 kV
- STREFY BEZPIECZEŃSTWA

ZAŁĄCZNIK NR 1
DO UCHWAŁY RADY GMINY CZARNA
NR VI/49/2007
Z DNIA 23.03.2007

PRACOWNIA PROJEKTOWA URBANISTYCZNO - ARCHITEKTONICZNA		
35-122 RZESZÓW, ul. KOTULI 34		tel. (017) 863 07 06
MIEJSCOWY PLAN ZAGOSPODAROWANIA PRZESTRZENNEGO KRZEMIENICA SADY GMINA CZARNA POWIAT ŁAŃCUCKI		
RYSUNEK PLANU	RYSUNEK POMNIEJSZONY SKALA 1/2000	
GŁ. PROJEKTANT	MGR INŻ. ARCH. STANISŁAW WIERCIOCH	UPR. URB. 197/90
WSPÓŁPRACA	MGR INŻ. ARCH. WOJCIECH WIERCIOCH	
PROGNOZA	INŻ. IRENA WOJTOWICZ	SW 3898
DATA	RZESZÓW 2006	