


Dz. nr 78/36- Działka Prywatna

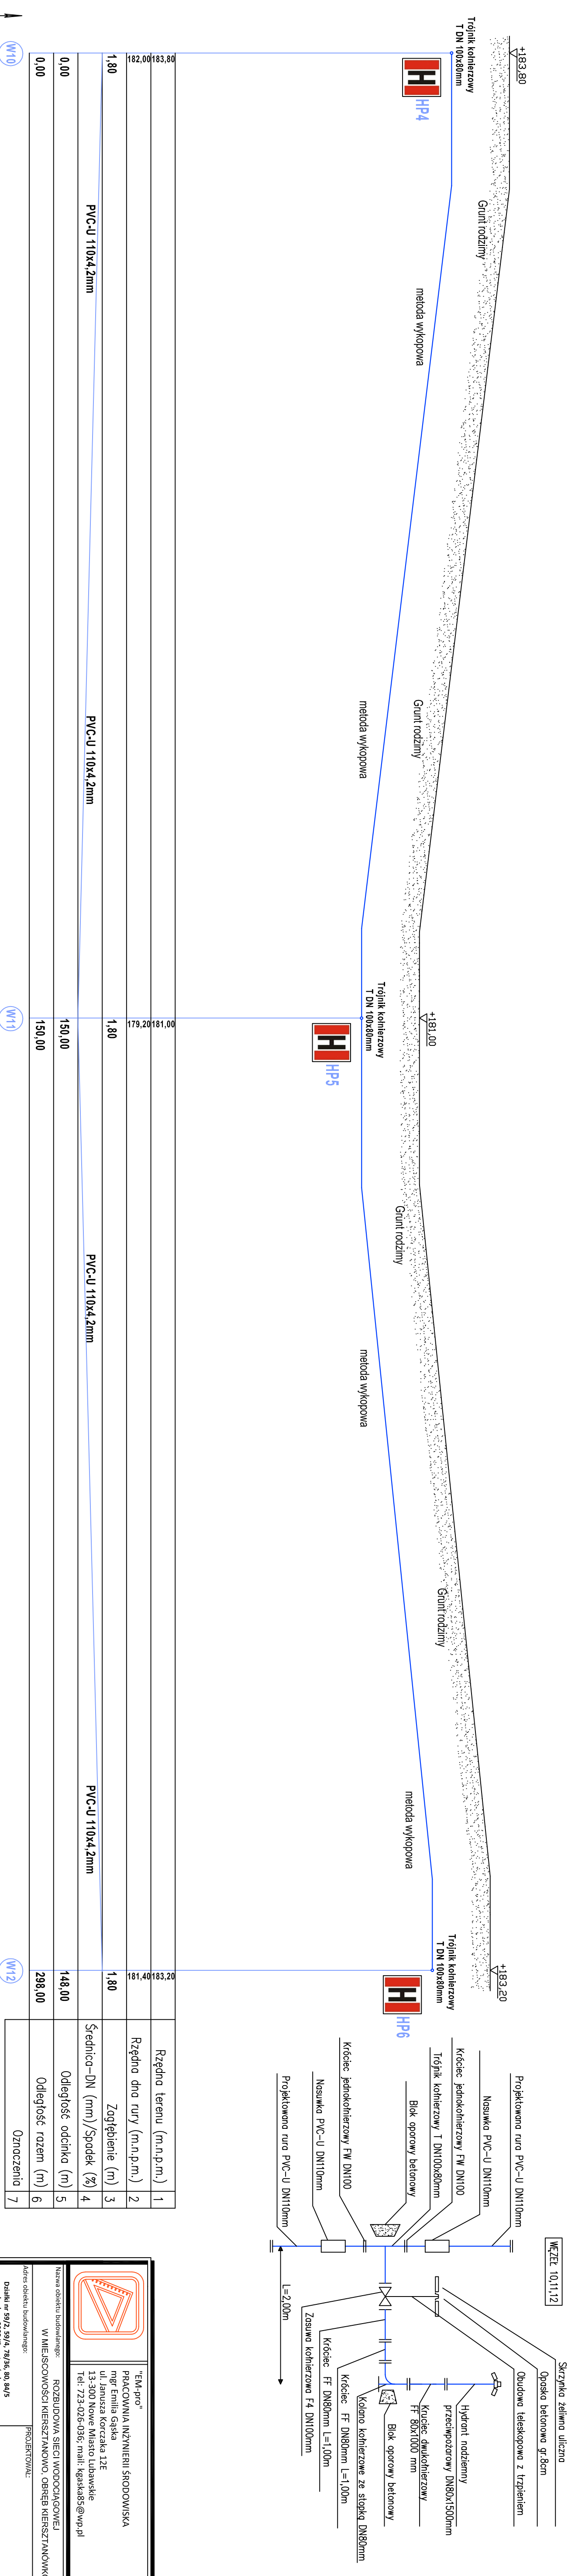

Y-1:100  
X-1:500

**PROFIL WODOCIĄGOWY**

**EM-pro**  
PRACOWNIA INŻYNIERII ŚRODOWISKA  
mgr Emilia Gaska  

Nazwa obiektu budowlanego: **ROZBUDOWA SIECI WODOCIĄGOWEJ W MIEJSCOWOŚCI KIERSZTAŃOWO, OBRĘB KIERSZTAŃOWO**


Nazwa i adres inwestora: **Gmina Gromada Gierzwałd 33 14-107 Gierzwałd**

TYTUŁ rysunku: **PROFIL WODOCIĄGOWY**

BRANŻA: **SANITARYJNA**

DATA: **Kwiecień 2021**

NR RYSUNKU: **P-3**

NR SIŁOWY: