


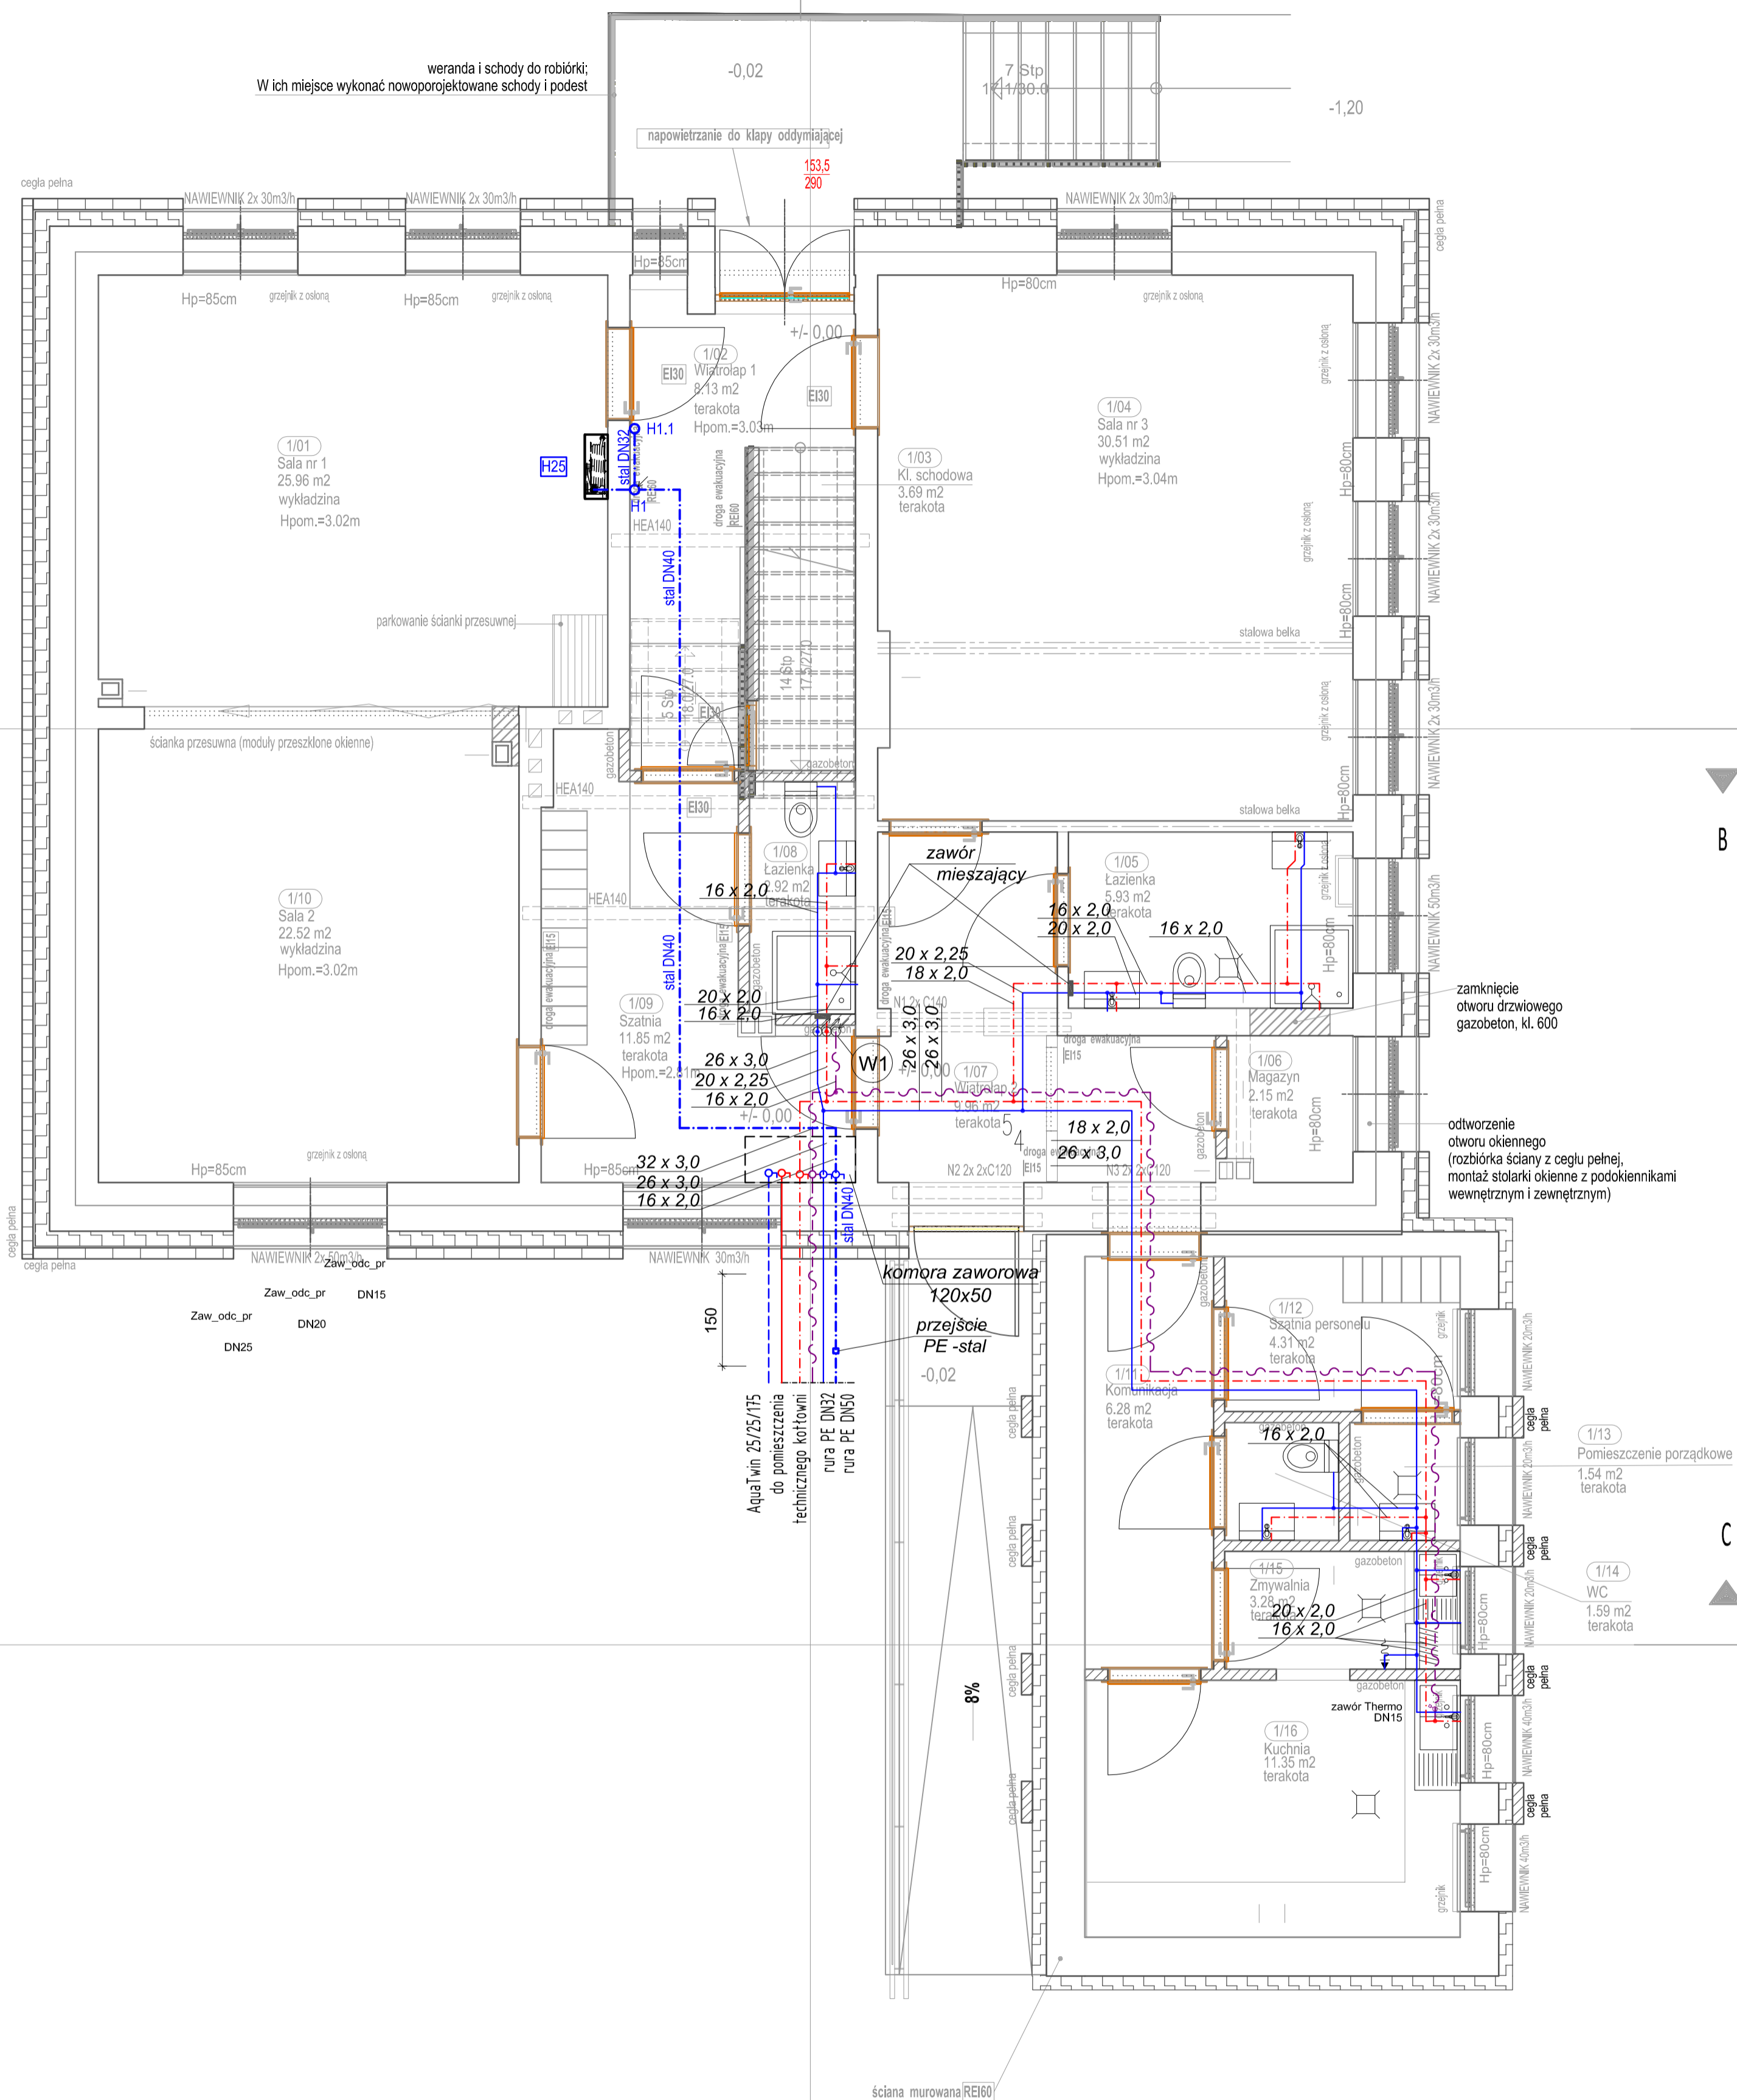

weranda i schody do robiórki;  
W ich miejsce wykonać nowoprojektowane schody i podest



B

C

**OZNACZENIA:**

- ciepła woda
- zimna woda
- cyrkulacja c.w.
- instalacja hydrantowa

OF projekt	ART PROJEKT K&M Sp. z o.o. ul. Strzelnica 2, 83-400 Koscielna NIP 591-163-58-00, Regon 220376462 tel/fax +48 58 680 83 69	<b>867-16</b>
	INWESTOR: GMIANA LIPUSZ UL. WYBICKIEGO 27, 83-424 LIPUSZ	BRANŻA <b>SANITARNA</b>
INWESTYCJA: Zmiana sposobu użytkowania wraz z przebudową istniejącego budynku przedszkola na funkcję żłobka i rozbudowa budynku-docieplenie wraz ze ścianą warstwową, zmianę sposobu użytkowania wraz z przebudową istniejącego budynku gospodarczego na funkcję kotłowni obsługującej budynek żłobka, budowę placu zabaw i parkingu; dz. 436. obręb Lipusz	SKALA <b>1:50</b>	NR RYS. <b>4</b>
Instalacja wodociągowa - rzut parteru		DATA <b>01.2017</b>
PROJEKTANT: mgr inż. Arkadiusz Malinowski upr. nr 294/Gd/2002		
SPRAWDZAJĄCY: mgr inż. Zbigniew Korona upr. nr POM/0043/PWBS/16		