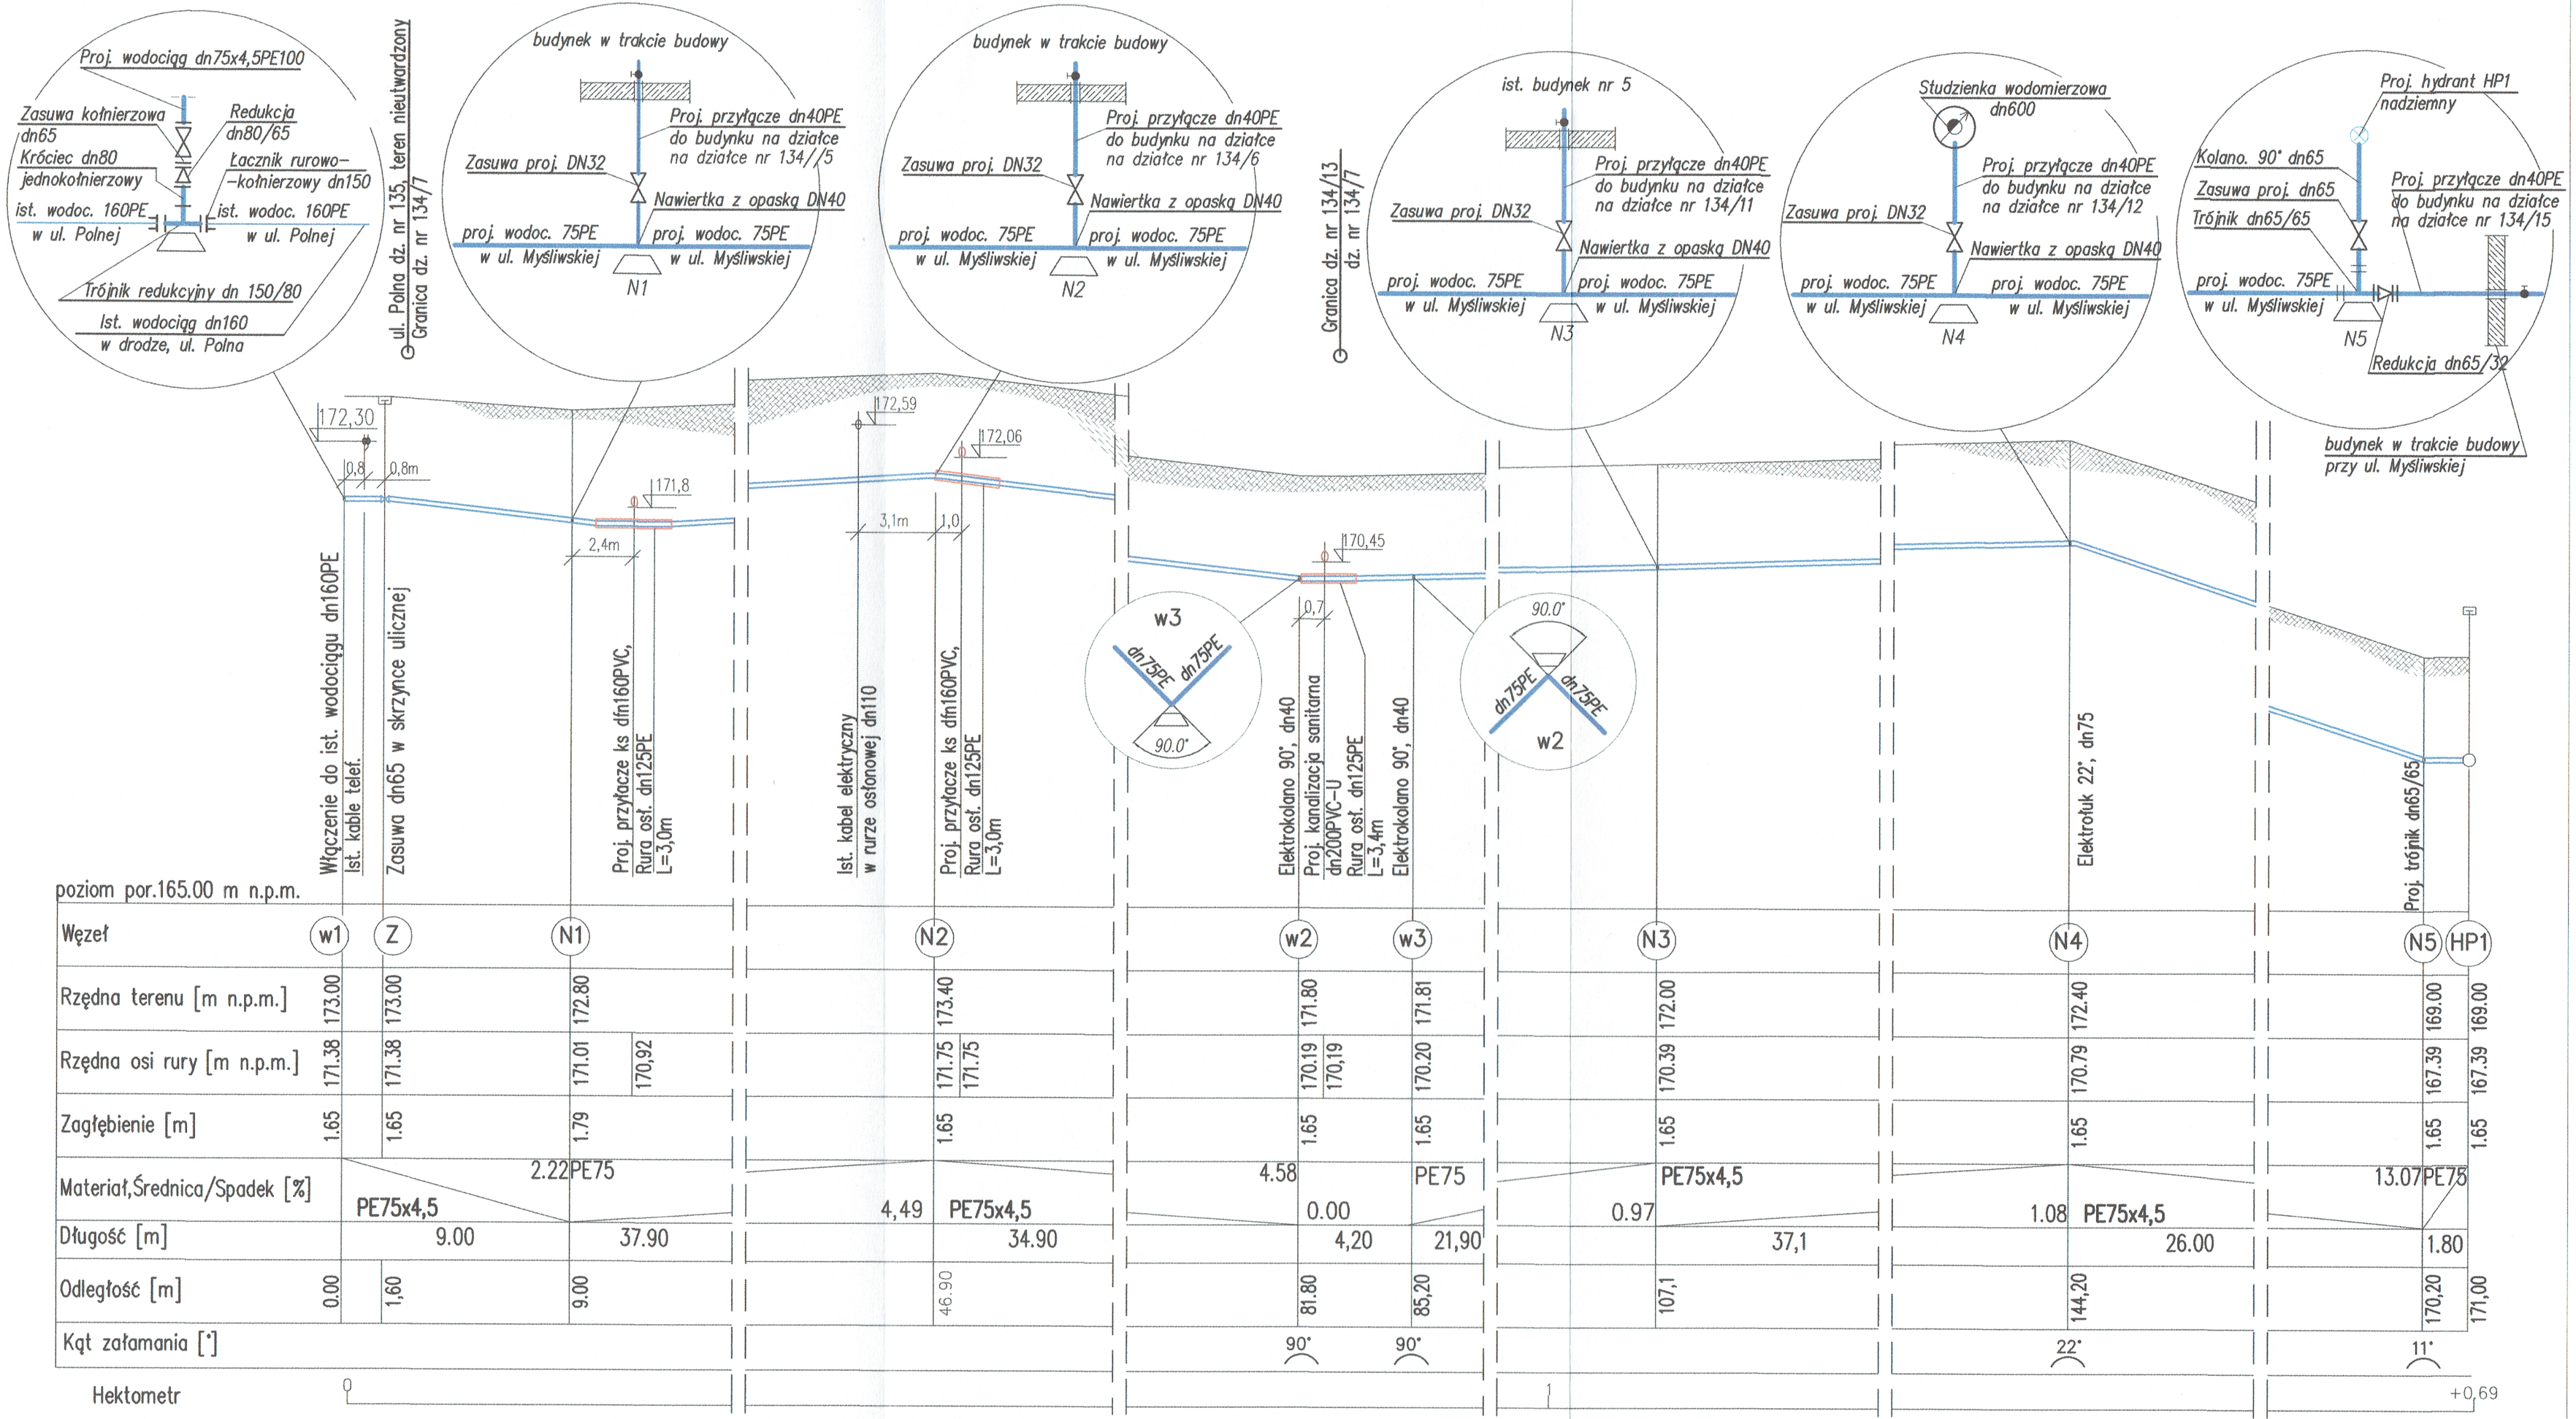

Węzeł	w1	Z	N1		N2	w2	w3	N3	N4	N5	HP1
Rzędna terenu [m n.p.m.]	173.00	173.00	172.80		173.40	171.80	171.81	172.00	172.40	169.00	169.00
Rzędna osi rury [m n.p.m.]	171.38	171.38	171.01	170,92	171.75 / 171.75	170.19 / 170,19	170.20	170.39	170.79	167.39	167.39
Zagłębienie [m]	1.65	1.65	1.79		1.65	1.65	1.65	1.65	1.65	1.65	1.65
Materiał,Średnica/Spadek [%]	PE75x4,5	2.22	PE75		4,49 PE75x4,5	4.58	PE75	PE75x4,5	1.08 PE75x4,5	13.07	PE75
Długość [m]		9.00	37.90		34.90	4,20	21,90	37,1	26.00	1.80	
Odległość [m]	0.00	1,60	9.00		46.90	81.80	85,20	107,1	144,20	170,20	171,00
Kąt załamania [°]						90°	90°		22°	11°	

USŁUGI PROJEKTOWO-KOSZTORYSOWE SANCADA

83-424 Lipusz, ul. Remusa 9 tel. +48 502 158 514 ; sancada@wp.pl

Nazwa Inwestycji:	Budowa sieci rozdzielczej wod-kan wraz z przyłączami	Faza:	PROJEKT BUDOWLANY
Adres Inwestycji:	dz. nr 135, 134/7, 134/13, 134/15, 134/12,134/11, 134/6, 134/5, obręb Lipusz	Branża:	SANITARNA
Inwestor:	Gmina Lipusz, ul. Wybickiego 27 83-424 Lipusz	Skala: 1:100/250	Rysunek nr: 3
Temat:	Sieć rozdzielcza wod- kan wraz z przyłaczami		
Nazwa rysunku:	Profil sieci wodociagowej w1 - HP1		
Opracował:	mgr inż. Elżbieta Adamusińska	Data:	05.2016
Projektował:	mgr inż. Bogumiła Bistroń - Mallek upr. Nr POM/0029/POOS/04		
Sprawdził	mgr inż. Danuta Osińska upr. Nr 188/Gd/99		