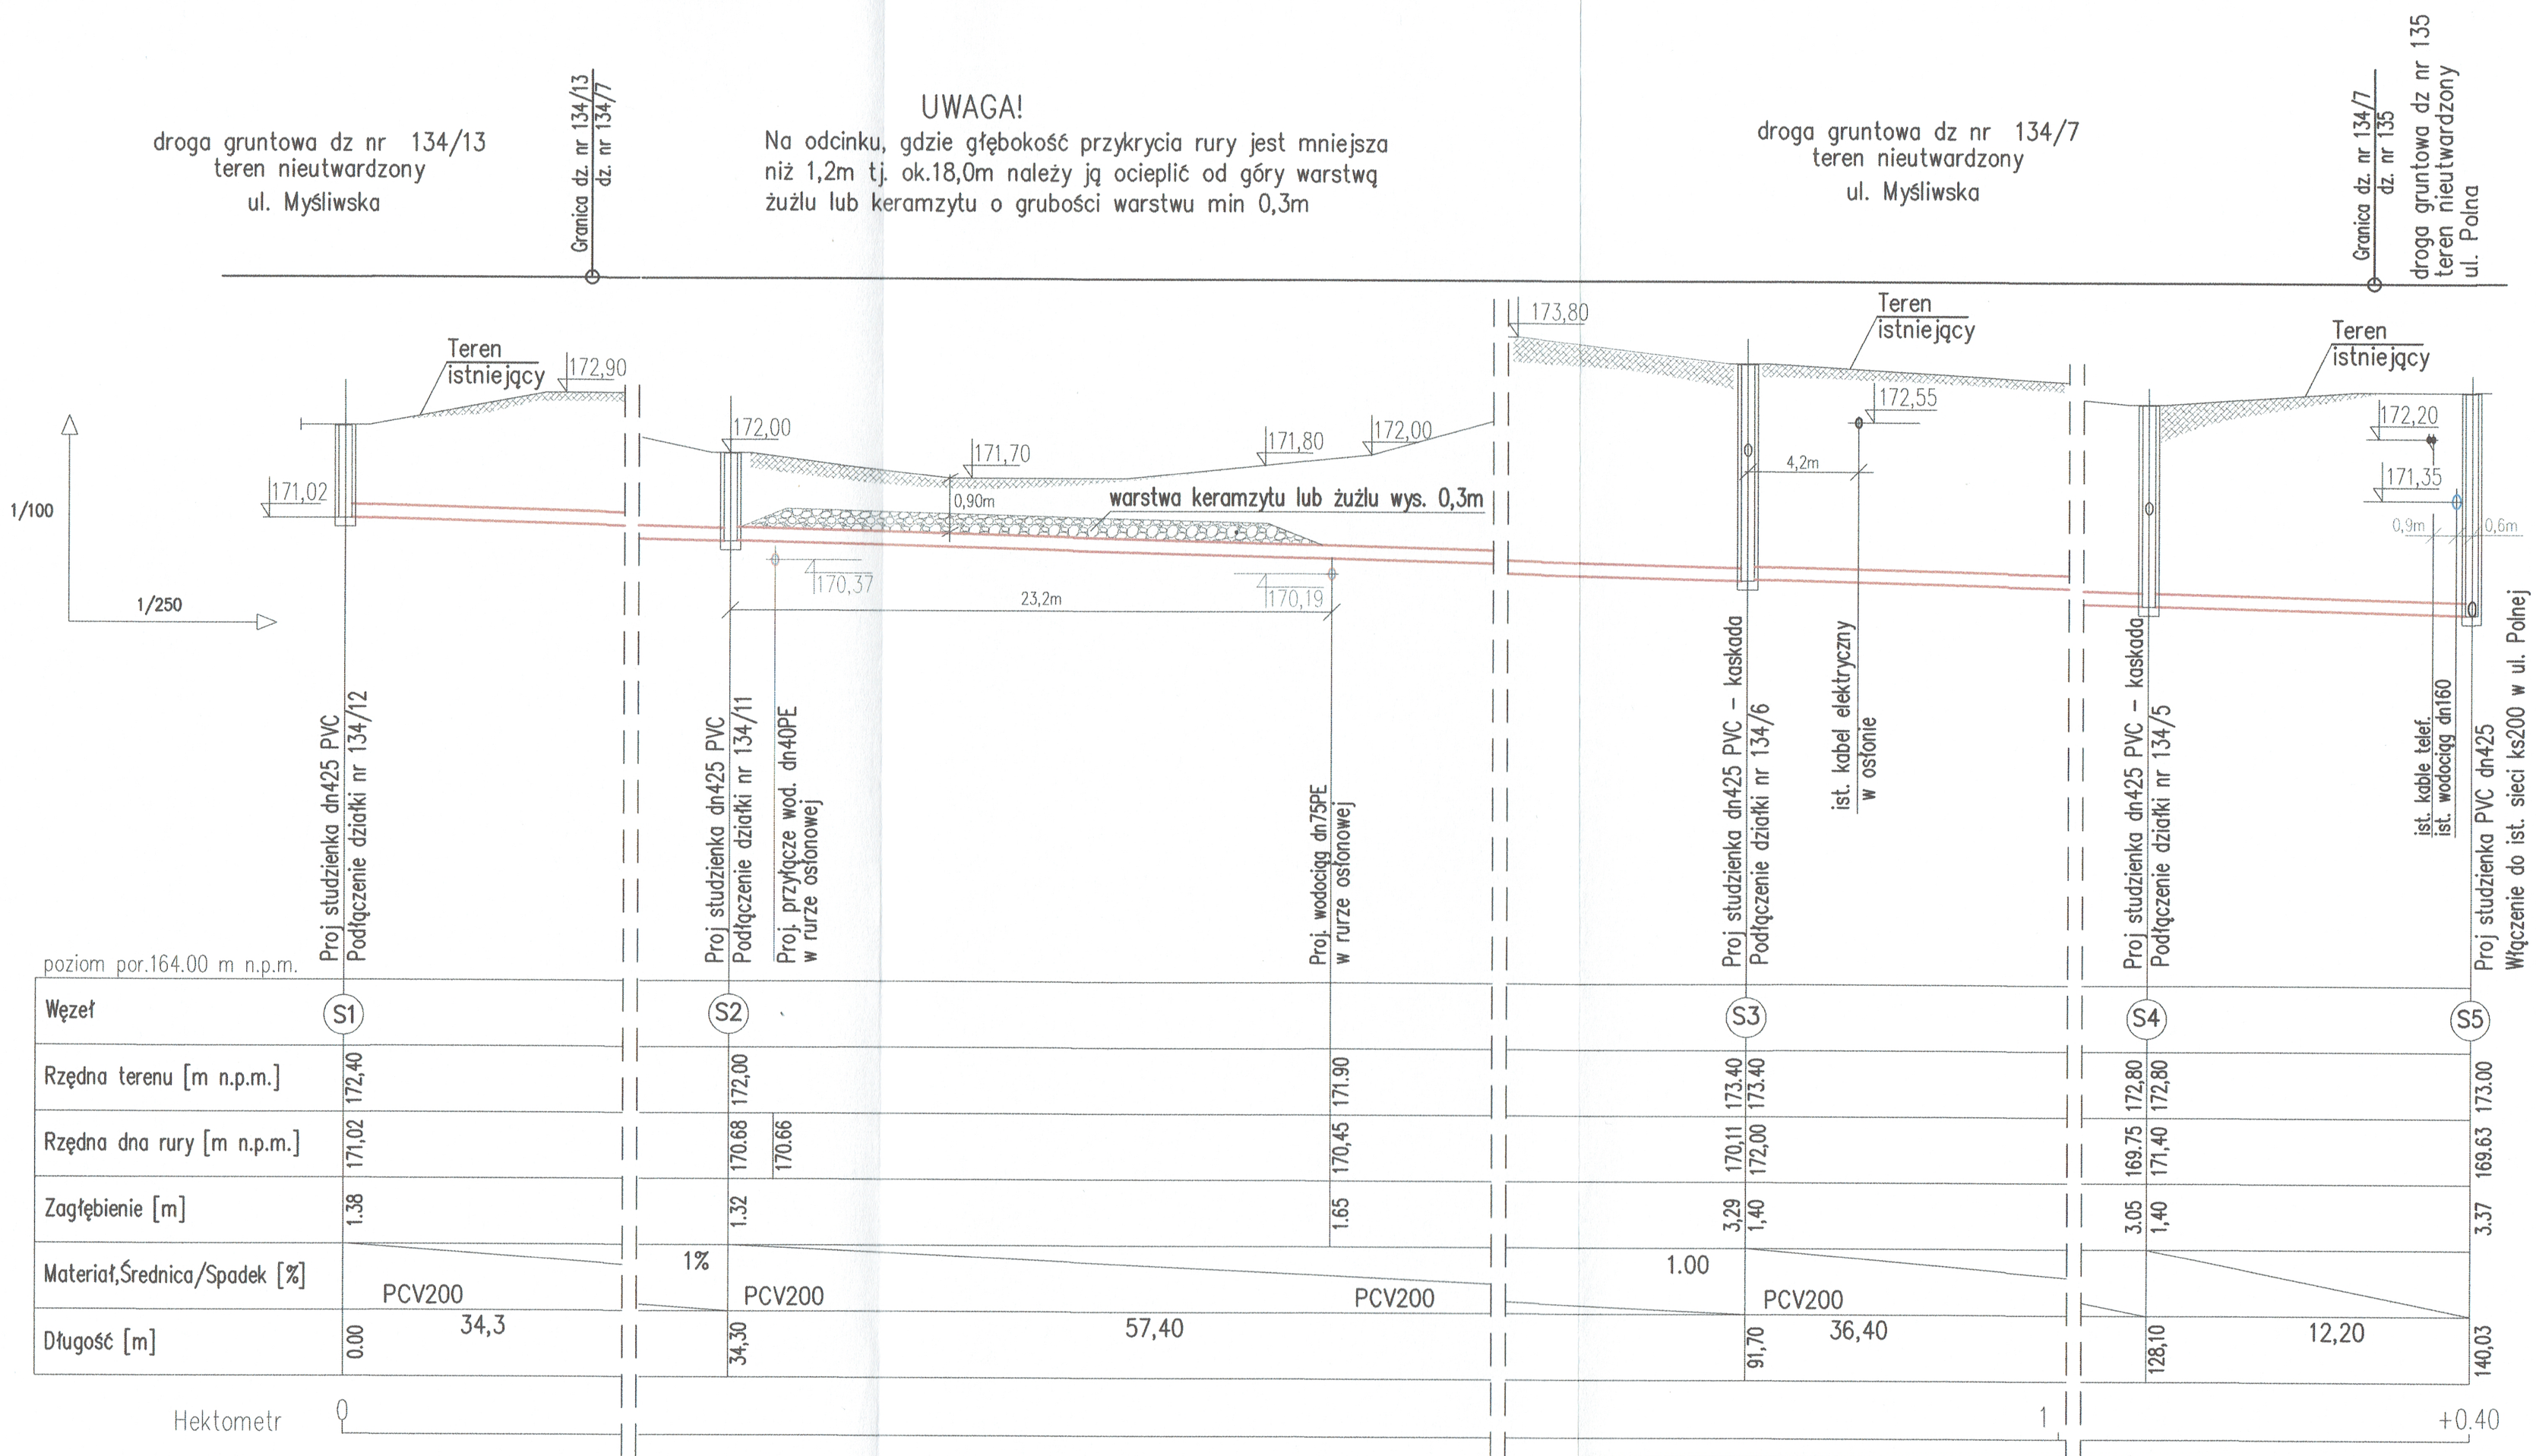

USŁUGI PROJEKTOWO-KOSZTORYSOWE SANCADA

83-424 Lipusz, ul. Remusa 9 tel. +48 502 158 514 ; sancada@wp.pl

Nazwa Inwestycji:	Budowa sieci rozdzielczej wod-kan wraz z przyłączami	Faza:	PROJEKT BUDOWLANY
Adres Inwestycji:	dz. nr 135, 134/7, 134/13, 134/15, 134/12,134/11, 134/6, 134/5, obręb Lipusz	Branża:	SANITARNA
Inwestor:	Gmina Lipusz, ul. Wybickiego 27 83-424 Lipusz	Skala: 1:100/250	Rysunek nr: 2
Temat:	Sieć rozdzielcza wod- kan wraz z przyłaczami		
Nazwa rysunku:	Profil kanalizacji sanitarnej S1 - S5		
Opracował:	mgr inż. Elżbieta Adamusińska	Data:	05.2016
Projektował:	mgr inż. Bogumiła Bistroń - Mallek upr. Nr POM/0029/POOS/04		
Sprawdził	mgr inż. Danuta Osińska upr. Nr 188/Gd/99		