KERG : 6640.1124.2016

GEO-POM
USŁUGI GEODEZYJNO-KARTOGRAFICZNE
Sławomir Górski
83-400 Kościerzyna, Fingrowa Huta 3/1
NIP: 589-182-09-47, Regon: 220868633
tel. 693 384 064 www.geo-pom.pl

MAPA DO CELÓW PROJEKTOWYCH

SKALA 1:500

woj. : pomorskie
powiat : kościerski
gmina : Kościerzyna
obręb : Lipusz
działka : 134/7, 134/13
sekcja mapy zas. : 6.215.19.21.2.3
6.215.19.21.4.1

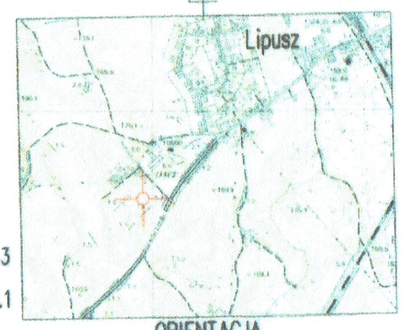

ORIENTACJA
skala : 1 : 25 000

Układ odniesienia :
poziomy : 2000
pionowy : Kronsztadt 86

Mapa aktualna pod względem syt-wys i uzbrojenia terenu na dzień 11.05.2016r.

zakres opracowania — — — —

Właściciel, władający, inwestor, są prawnie zobowiązani do ochrony znaków geodezyjnych na terenie inwestycji budowlanej (nieruchomości), art.15, pkt 3 Ustawy z dnia 17.05.1989r. Prawo geodezyjne i kartograficzne (Dz. U. z dnia 2014r. Nr 0, poz. 697 z późn. zm.). Przed przystąpieniem do prac projektowych należy na niniejszy podkład mapowy naznieść urządzenia techniczne podziemne i naziemne projektowane i uzgodnione w ZUDP w Starostwie Powiatowym w Kościerzynie. Niniejsza mapa może służyć do celów projektowych. Projektowane obiekty budowlane wymagające pozwolenia na budowę podlegają wytyczeniu i inwentaryzacji powykonawczej jednostkom uprawnionym do wykonywania prac geodezyjnych.

Uwaga :

Nie wyklucza się istnienia innych nie wskazanych na niniejszej mapie urządzeń podziemnych nie zgłoszonych do inwentaryzacji.

W zakresie opracowania mapy nie występują projektowane i uzgodnione w ZUDP Kościerzyna urządzenia techniczne.

Na mapie do celów projektowych nie wykonywano badania obciążeń służebnościami gruntowymi.

Sporządził, dn. 11.05.2016

GEODETA
inż. Sławomir Górski

KIEROWNIK ROBOTY
mgr inż. Tadeusz Bober
zdaw. ministra Gosp. Przestrz. i Budow. Nr 10807

Poświadcza się, że niniejszy dokument został opracowany w wyniku prac geodezyjnych i kartograficznych, których rezultaty zawiera operat techniczny wpisany do ewidencji materiałów państwowego zasobu geodezyjnego i kartograficznego

Organ prowadzący państwowy zasób geodezyjny i kartograficzny	Starosta Kościerski
Identyfikator ewidencyjny materiału zasobu - operatu technicznego	P.2206.2016.982
Data wpisania operatu technicznego do ewidencji materiałów zasobu	01.06.2016
Imię, nazwisko i podpis osoby reprezentującej organ	z up. STAROSTY Joanna Brzozowska Geodeta Powiatowy

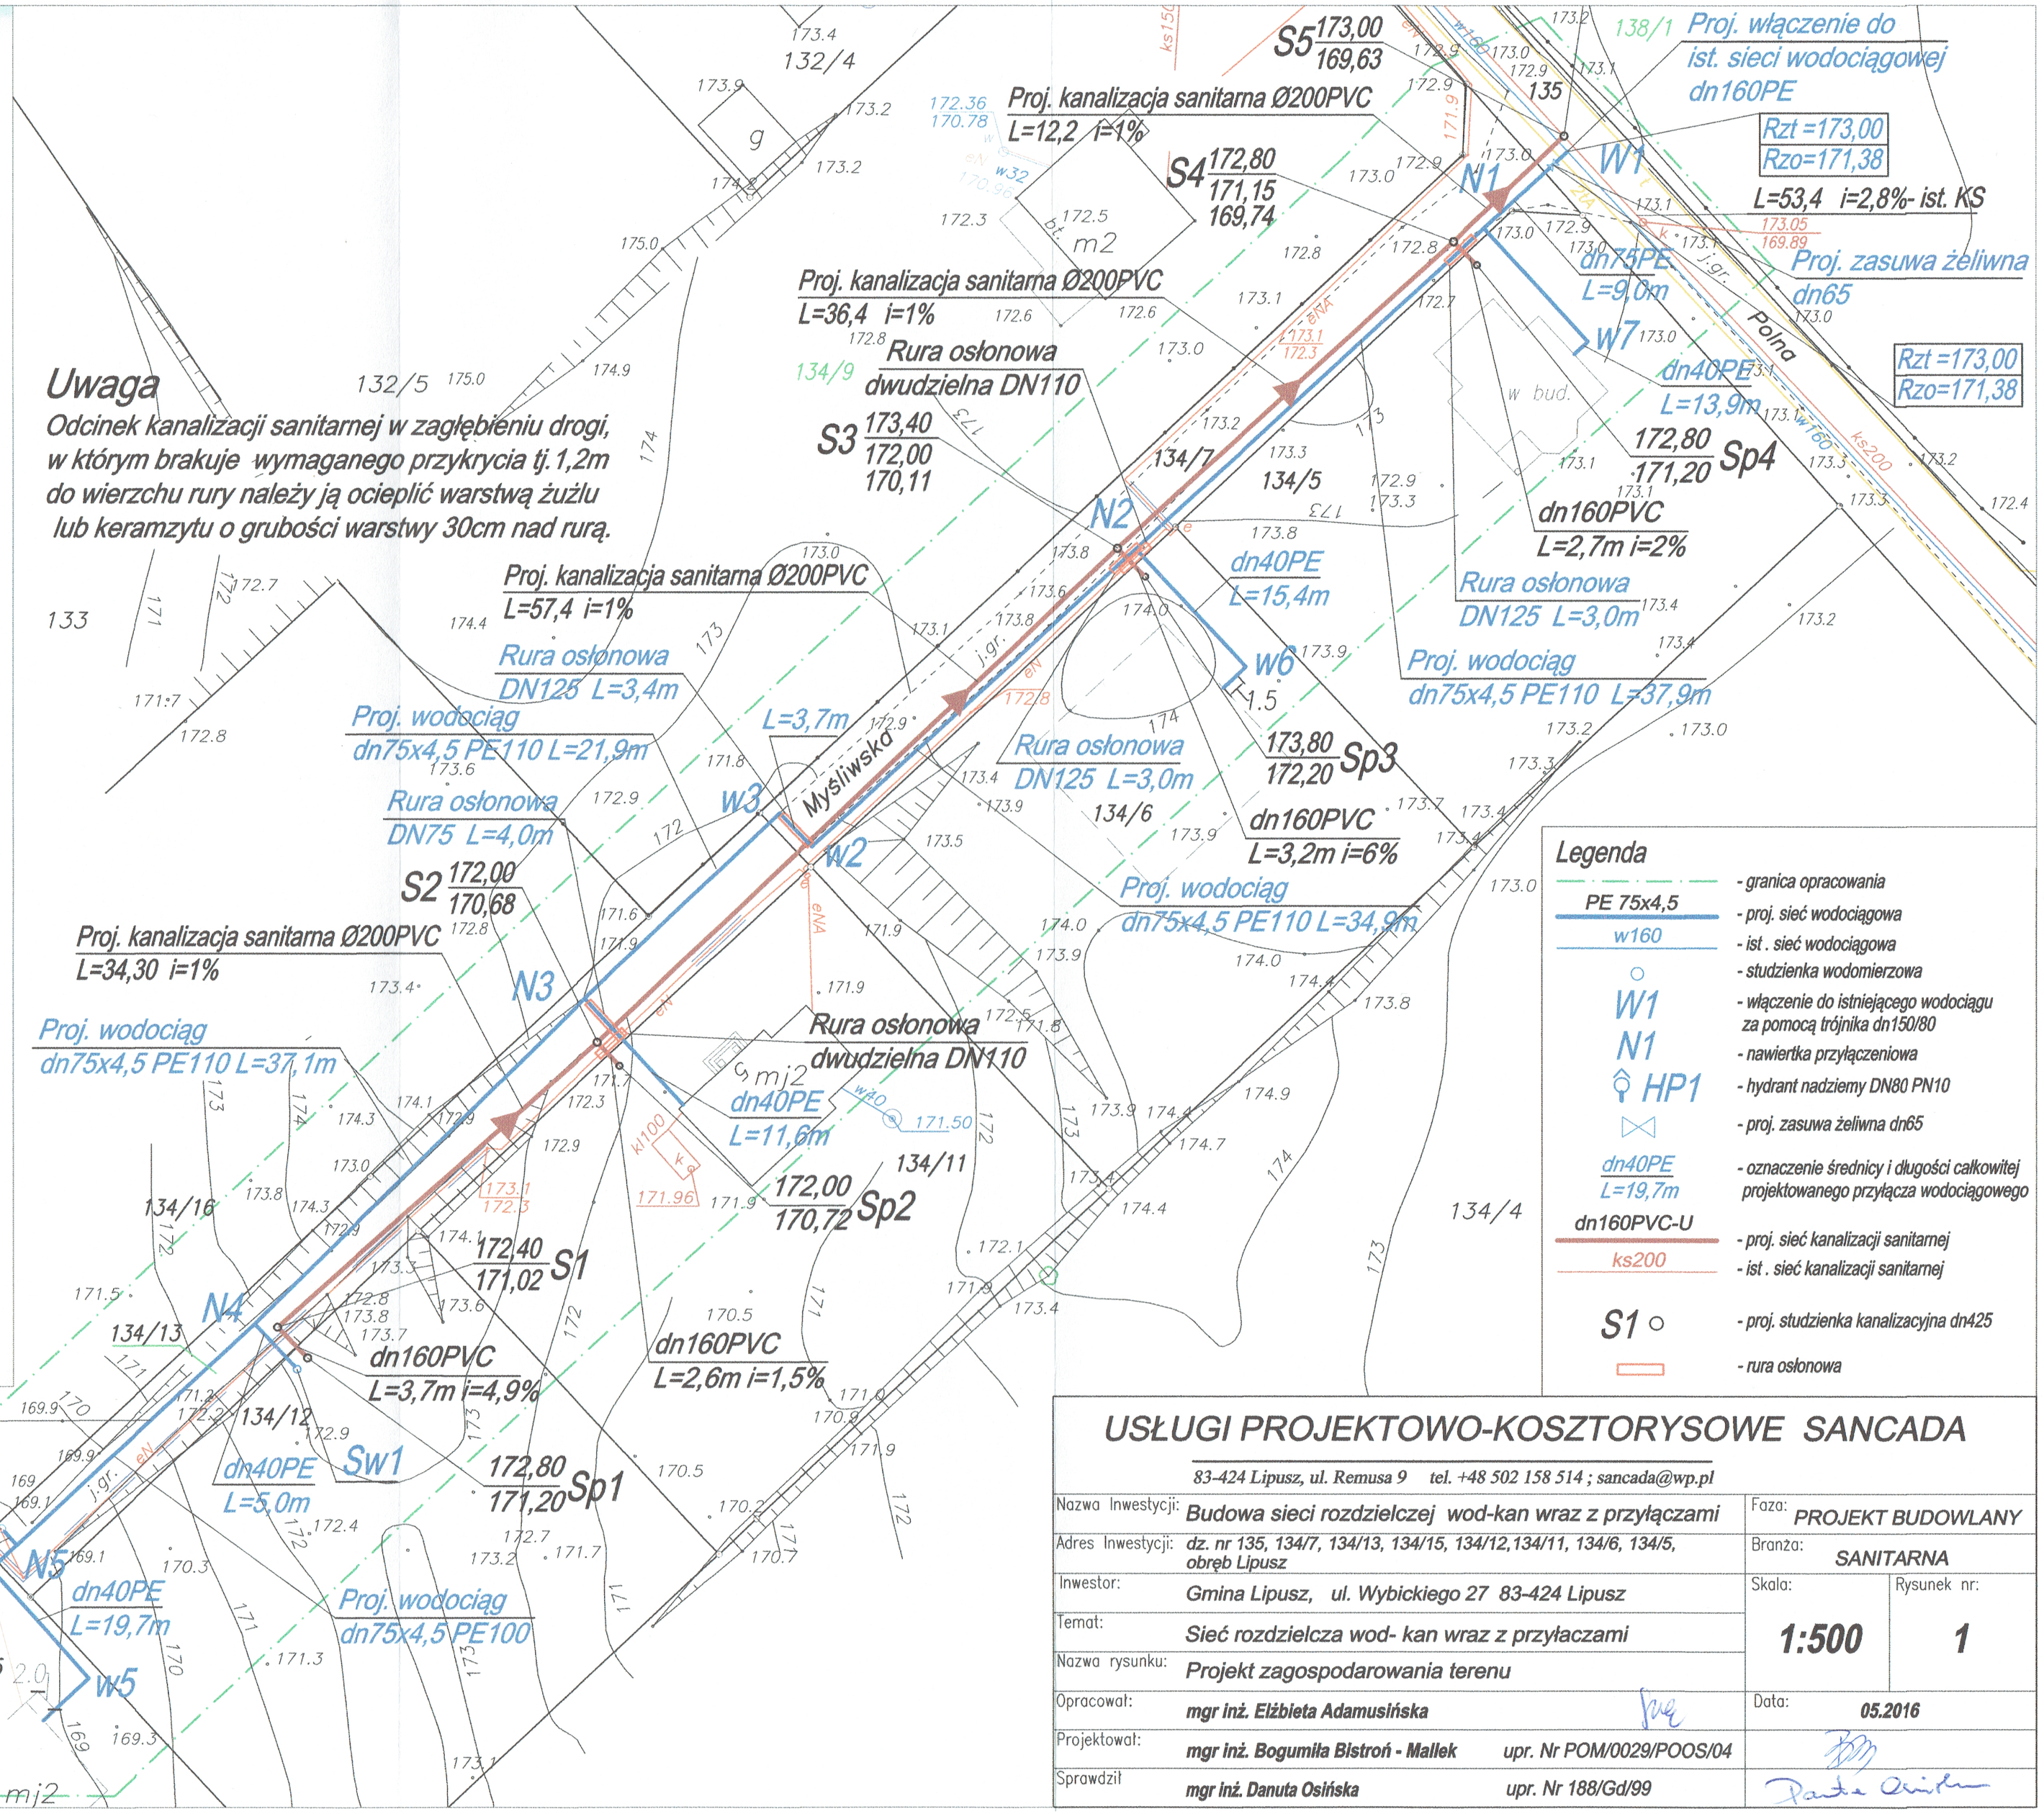

USŁUGI PROJEKTOWO-KOSZTORYSOWE SANCADA

83-424 Lipusz, ul. Remusa 9 tel. +48 502 158 514 ; sancada@wp.pl

Nazwa Inwestycji:	Budowa sieci rozdzielczej wod-kan wraz z przyłączami	Faza:	PROJEKT BUDOWLANY
Adres Inwestycji:	dz. nr 135, 134/7, 134/13, 134/15, 134/12,134/11, 134/6, 134/5, obręb Lipusz	Branża:	SANITARNA
Inwestor:	Gmina Lipusz, ul. Wybickiego 27 83-424 Lipusz	Skala: 1:500	Rysunek nr: 1
Temat:	Sieć rozdzielcza wod- kan wraz z przyłaczami		
Nazwa rysunku:	Projekt zagospodarowania terenu		
Opracował:	mgr inż. Elżbieta Adamusińska	Data:	05.2016
Projektował:	mgr inż. Bogumiła Bistroń - Mallek upr. Nr POM/0029/POOS/04		
Sprawdził	mgr inż. Danuta Osińska upr. Nr 188/Gd/99		