


# RZUT WIĘZBY DACHU

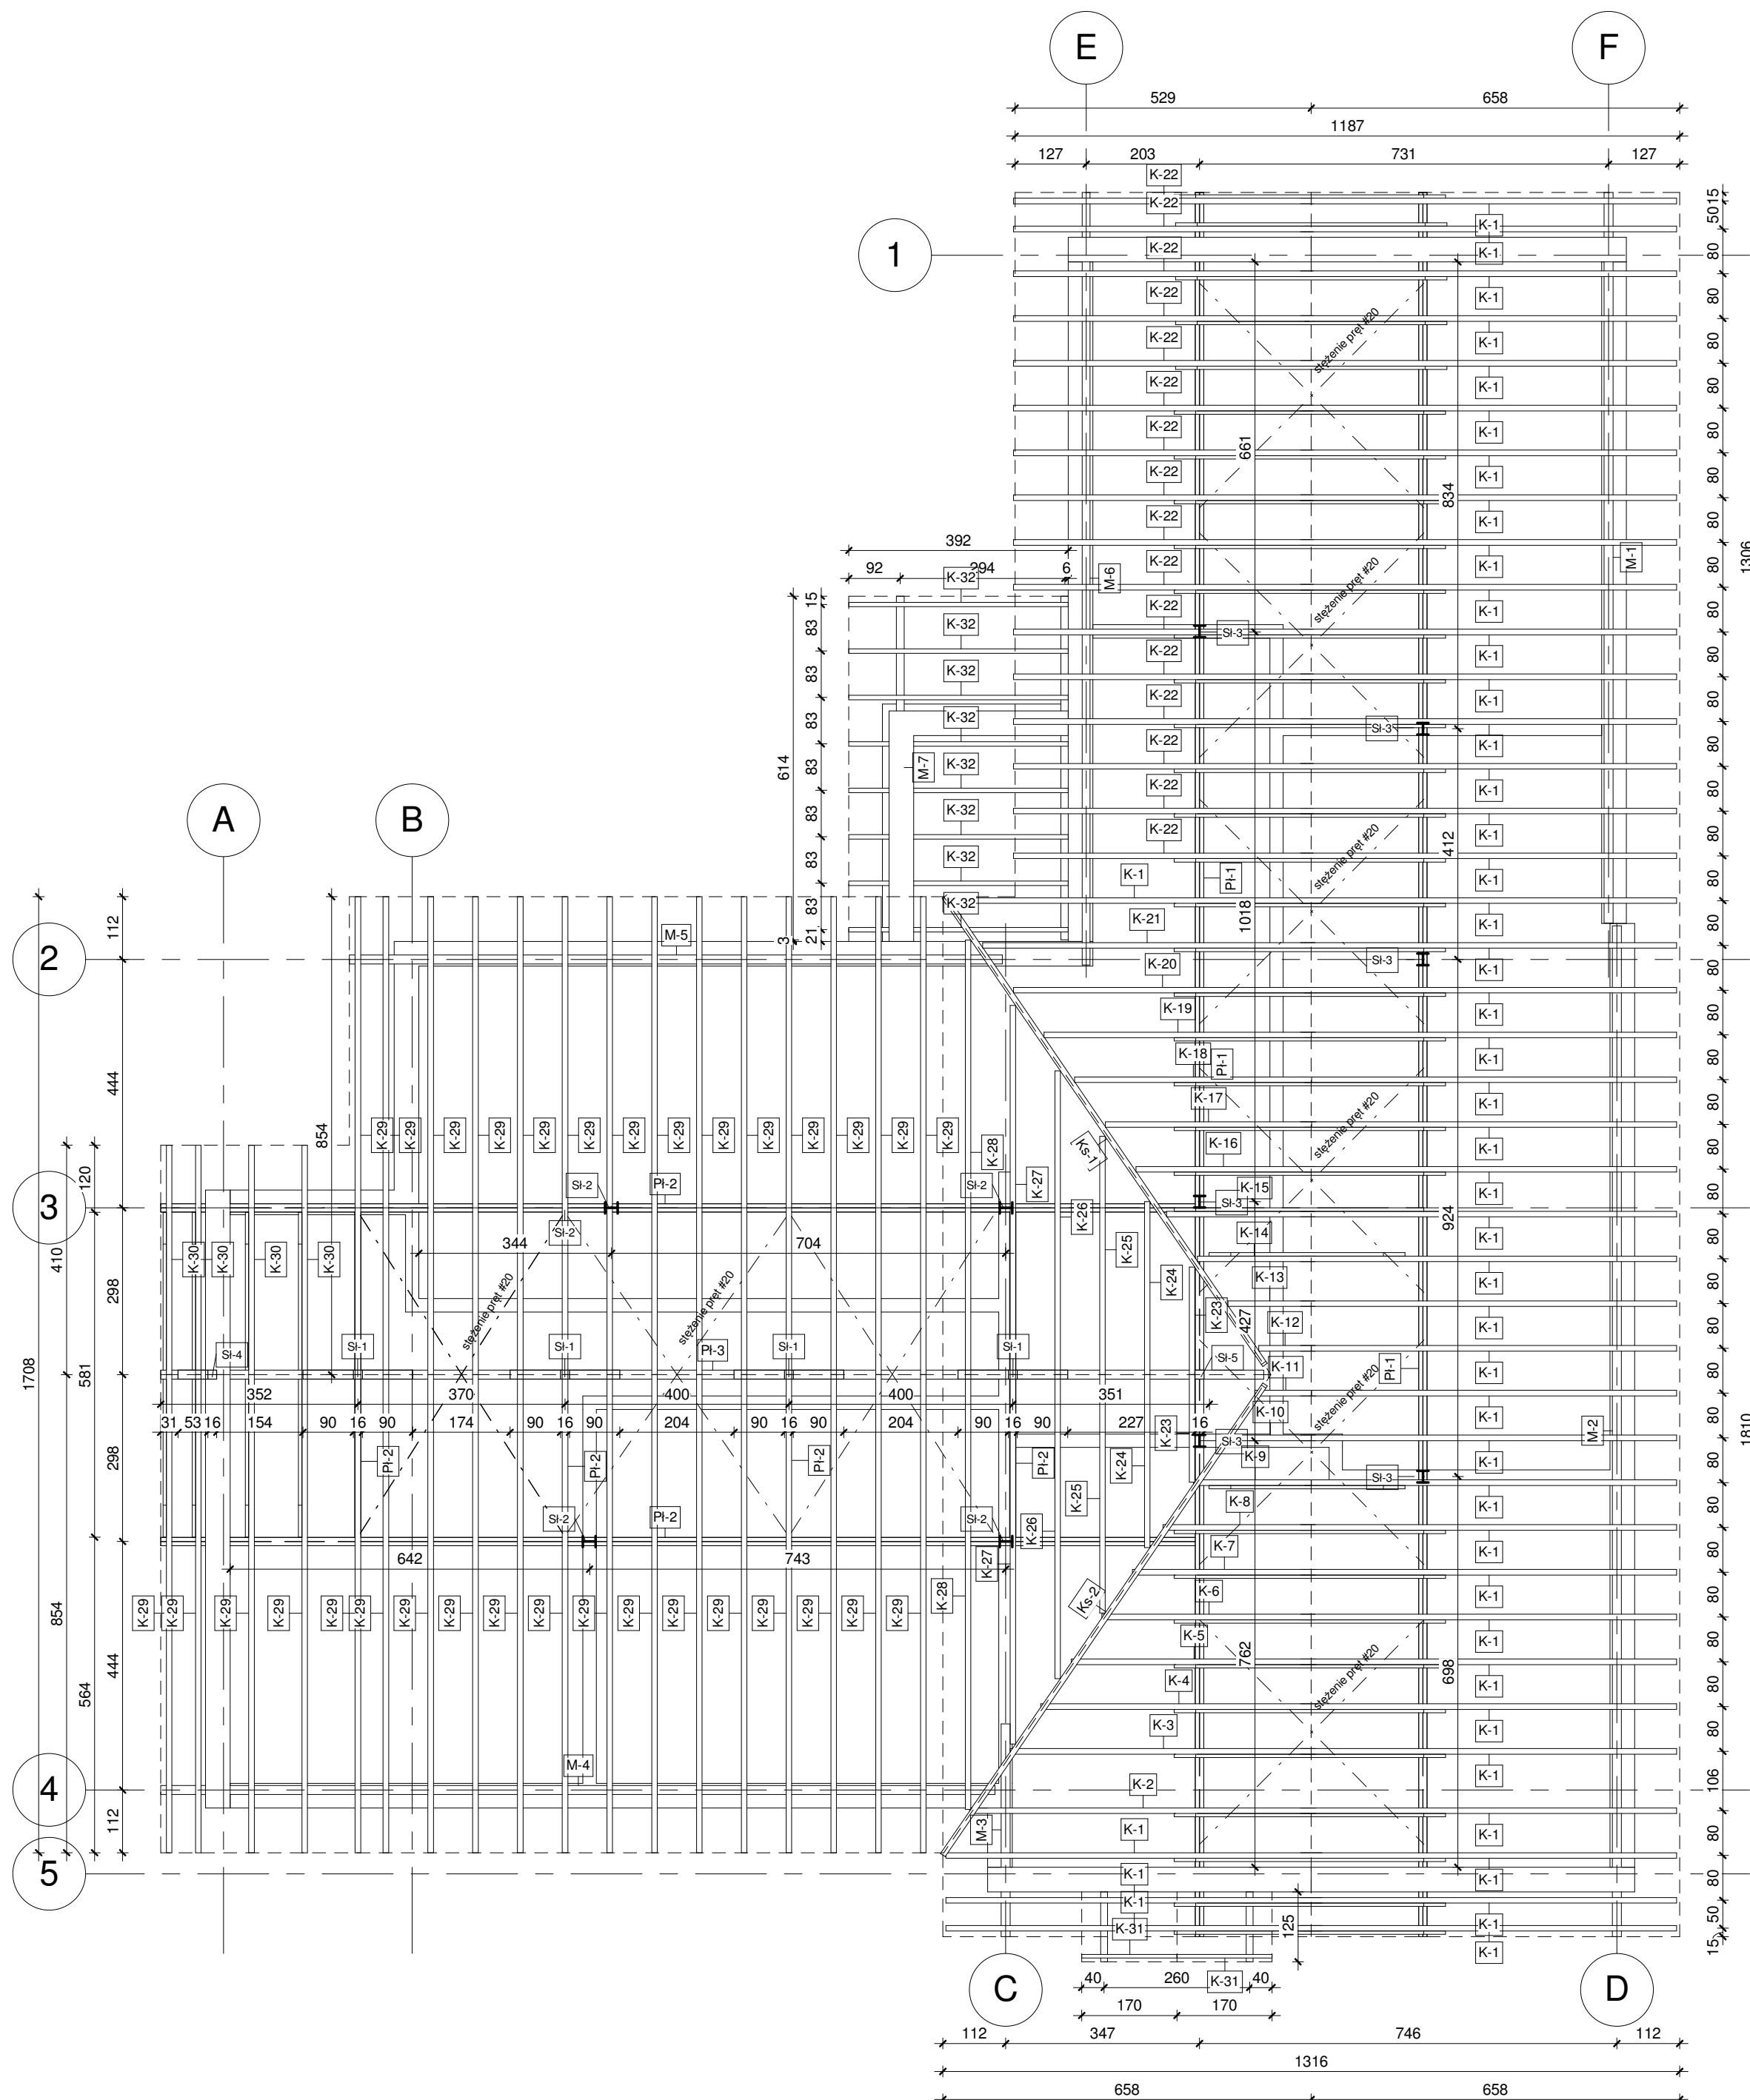

Zestawienie więzby dachu				
Znak	Ilość	Długość	Objętość	Funkcja
2T 220				
Pl-2	4	5.96	0.08 m³	Platew
2T 240				
Sl-2	4	4.00	0.06 m³	Stup
Sl-3	6	5.00	0.11 m³	Stup
2T 300				
Pl-1	2	31.16	0.29 m³	Platew
Pl-2	2	18.62	0.17 m³	Platew
6x12				
K-31	6	1.88	0.08 m³	Krokiew
6x18				
J-1	4	5.84	0.23 m³	Jętka
J-2	34	4.85	1.64 m³	Jętka
J-3	2	3.50	0.07 m³	Jętka
8x18				
K-32	8	4.33	0.50 m³	Krokiew
10x18				
K-1	44	7.33	5.80 m³	Krokiew
K-2	1	6.74	0.12 m³	Krokiew
K-3	1	5.94	0.11 m³	Krokiew
K-4	1	5.34	0.10 m³	Krokiew
K-5	1	4.74	0.09 m³	Krokiew
K-6	1	4.12	0.07 m³	Krokiew
K-7	1	3.52	0.06 m³	Krokiew
K-8	1	2.92	0.05 m³	Krokiew
K-9	1	2.32	0.04 m³	Krokiew
K-10	1	1.72	0.03 m³	Krokiew
K-11	1	1.12	0.02 m³	Krokiew
K-12	1	1.12	0.02 m³	Krokiew
K-13	1	1.72	0.03 m³	Krokiew
K-14	1	2.32	0.04 m³	Krokiew
K-15	1	2.92	0.05 m³	Krokiew
K-16	1	3.52	0.06 m³	Krokiew
K-17	1	4.14	0.07 m³	Krokiew
K-18	1	4.74	0.08 m³	Krokiew
K-19	1	5.34	0.09 m³	Krokiew
K-20	1	5.94	0.11 m³	Krokiew
K-21	1	6.54	0.12 m³	Krokiew
K-22	16	5.83	1.68 m³	Krokiew
K-23	2	2.21	0.07 m³	Krokiew
K-24	2	3.44	0.12 m³	Krokiew
K-25	2	4.66	0.16 m³	Krokiew
K-26	2	5.89	0.20 m³	Krokiew
K-27	2	7.11	0.25 m³	Krokiew
K-28	2	8.31	0.29 m³	Krokiew
K-29	32	8.95	5.14 m³	Krokiew
K-30	4	4.30	0.31 m³	Krokiew
Ks-1	1	10.69	0.19 m³	Belka koszowa
Ks-2	1	10.75	0.19 m³	Belka koszowa
12x12				
M-8	2	1.25	0.04 m³	Murbelka
Mi-1	9	0.87	0.09 m³	Miecz
14x14				
M-6	1	13.80	0.27 m³	Murbelka
M-7	2	6.14	0.24 m³	Murbelka
16x16				
M-1	1	13.05	0.33 m³	Murbelka
M-2	1	18.06	0.46 m³	Murbelka
M-3	1	3.80	0.10 m³	Murbelka
M-4	1	14.90	0.38 m³	Murbelka
M-5	1	11.66	0.30 m³	Murbelka
Sl-1	5	0.75	0.10 m³	Stup
Sl-5	1	0.35	0.01 m³	Stup
16x22				
Pl-3	1	19.70	0.69 m³	Platew
Suma ogólna: 228			21.99 m³	

**Uwaga:**  
**Wszystkie wymiary należy sprawdzić na budowie.**  
 Do podanych długości w zestawieniu należy dodać min. 30cm dla celów wykonawczych. Pod słupami należy zastosować podwalinę o długości min. 150cm.

**DECADA**  
 PRACOWNIA PROJEKTOWA

ul. Jagiellońska 77-100 Włocławek, ul. Czerwony 12 tel. 609 511 999 Biuro: Kołczyrzyna ul. Wodna 24

TEMAT: **Rozbudowa, nadbudowa i przebudowa budynku Ochotniczej Straży Pożarnej w Lipuszu**

PROJEKTOWAŁ: mgr inż. arch. Bohdan Szyłański	NR UPRAWNIENI: 6159/GD/94	PODPIS:	SKALA: 1 : 100
SPRAWDZIŁ: inż. Roman Szybc	NR UPRAWNIENI: 2688/70	PODPIS:	DATA: Marzec 2016
NAZWA RYSUNKU: <b>RZUT WIĘZBY DACHU</b>			Rys. Nr <b>K-2</b>