


RZUT KONSTRUKCJI STROPU

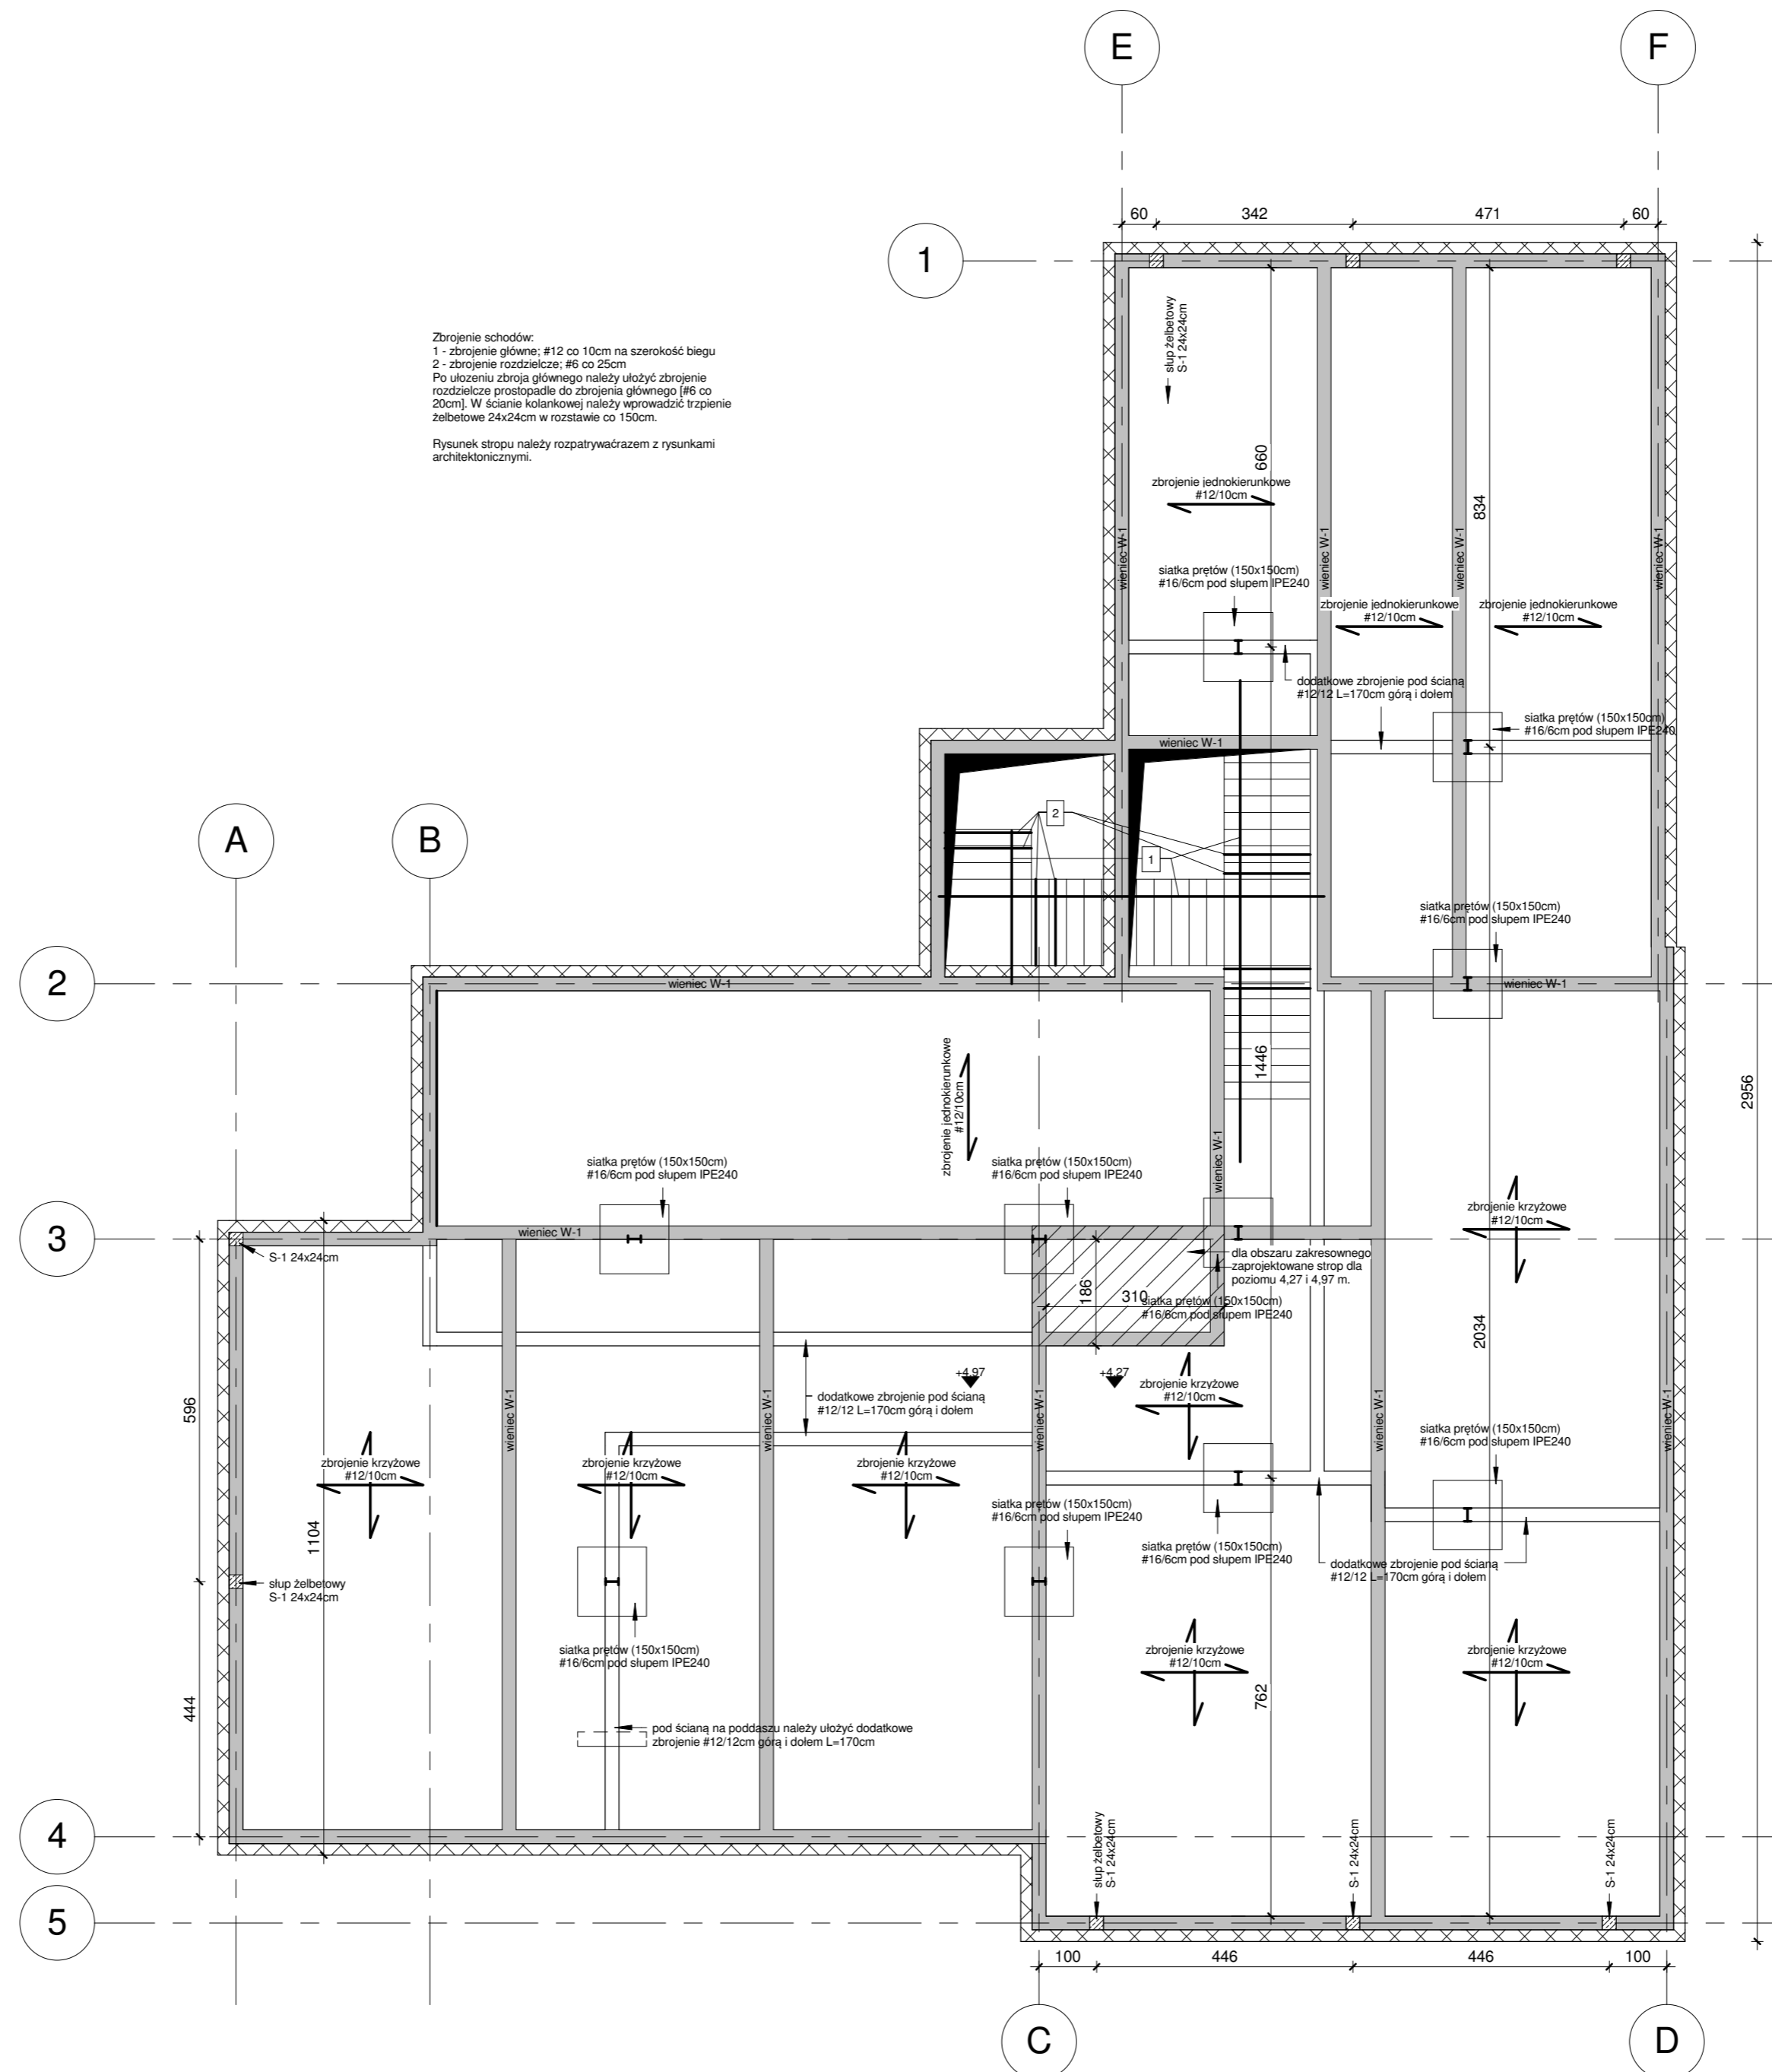

DECADA			
PRACOWNIA		PROJEKTOWA	
<small>ul. Jędrzejowska 77-300 Bytów ul. Czerwony 12 tel. 609 511 999 Biuro: Kołomyjska ul. Wodna 14</small>			
TEMAT: Rozbudowa, nadbudowa i przebudowa budynku Ochotniczej Straży Pożarnej w Lipuszu			
PROJEKTOWAŁ:	NR UPRAWNIENI:	PODPIS:	SKALA:
mgr inż. arch. Bohdan Szyłański	6159/GD/94		1:100
SPRAWDZIŁ:	NR UPRAWNIENI:	PODPIS:	DATA:
inż. Roman Szyć	268/70		Marzec 2016
NAZWA RYSUNKU:			Rys. Nr
RZUT KONSTRUKCJI STROPU			K-3