Układ odniesienia: PL-ETRF89
Układ współrzędnych: PL-2000, strefa 6 (18°)
Układ wysokościowy: Kronsztad 60

MAPA ZASADNICZA

SKALA 1:500

Sekcje mapy: 6.145.09.03.2.2; 6.146.09.23.4.4; 6.145.09.04.1.1; 6.146.09.24.3.3

Województwo: dolnośląskie
Powiat: wrocławski
Jednostka ewidencyjna: Mietków, 022306
Obręb: Milin, 0008

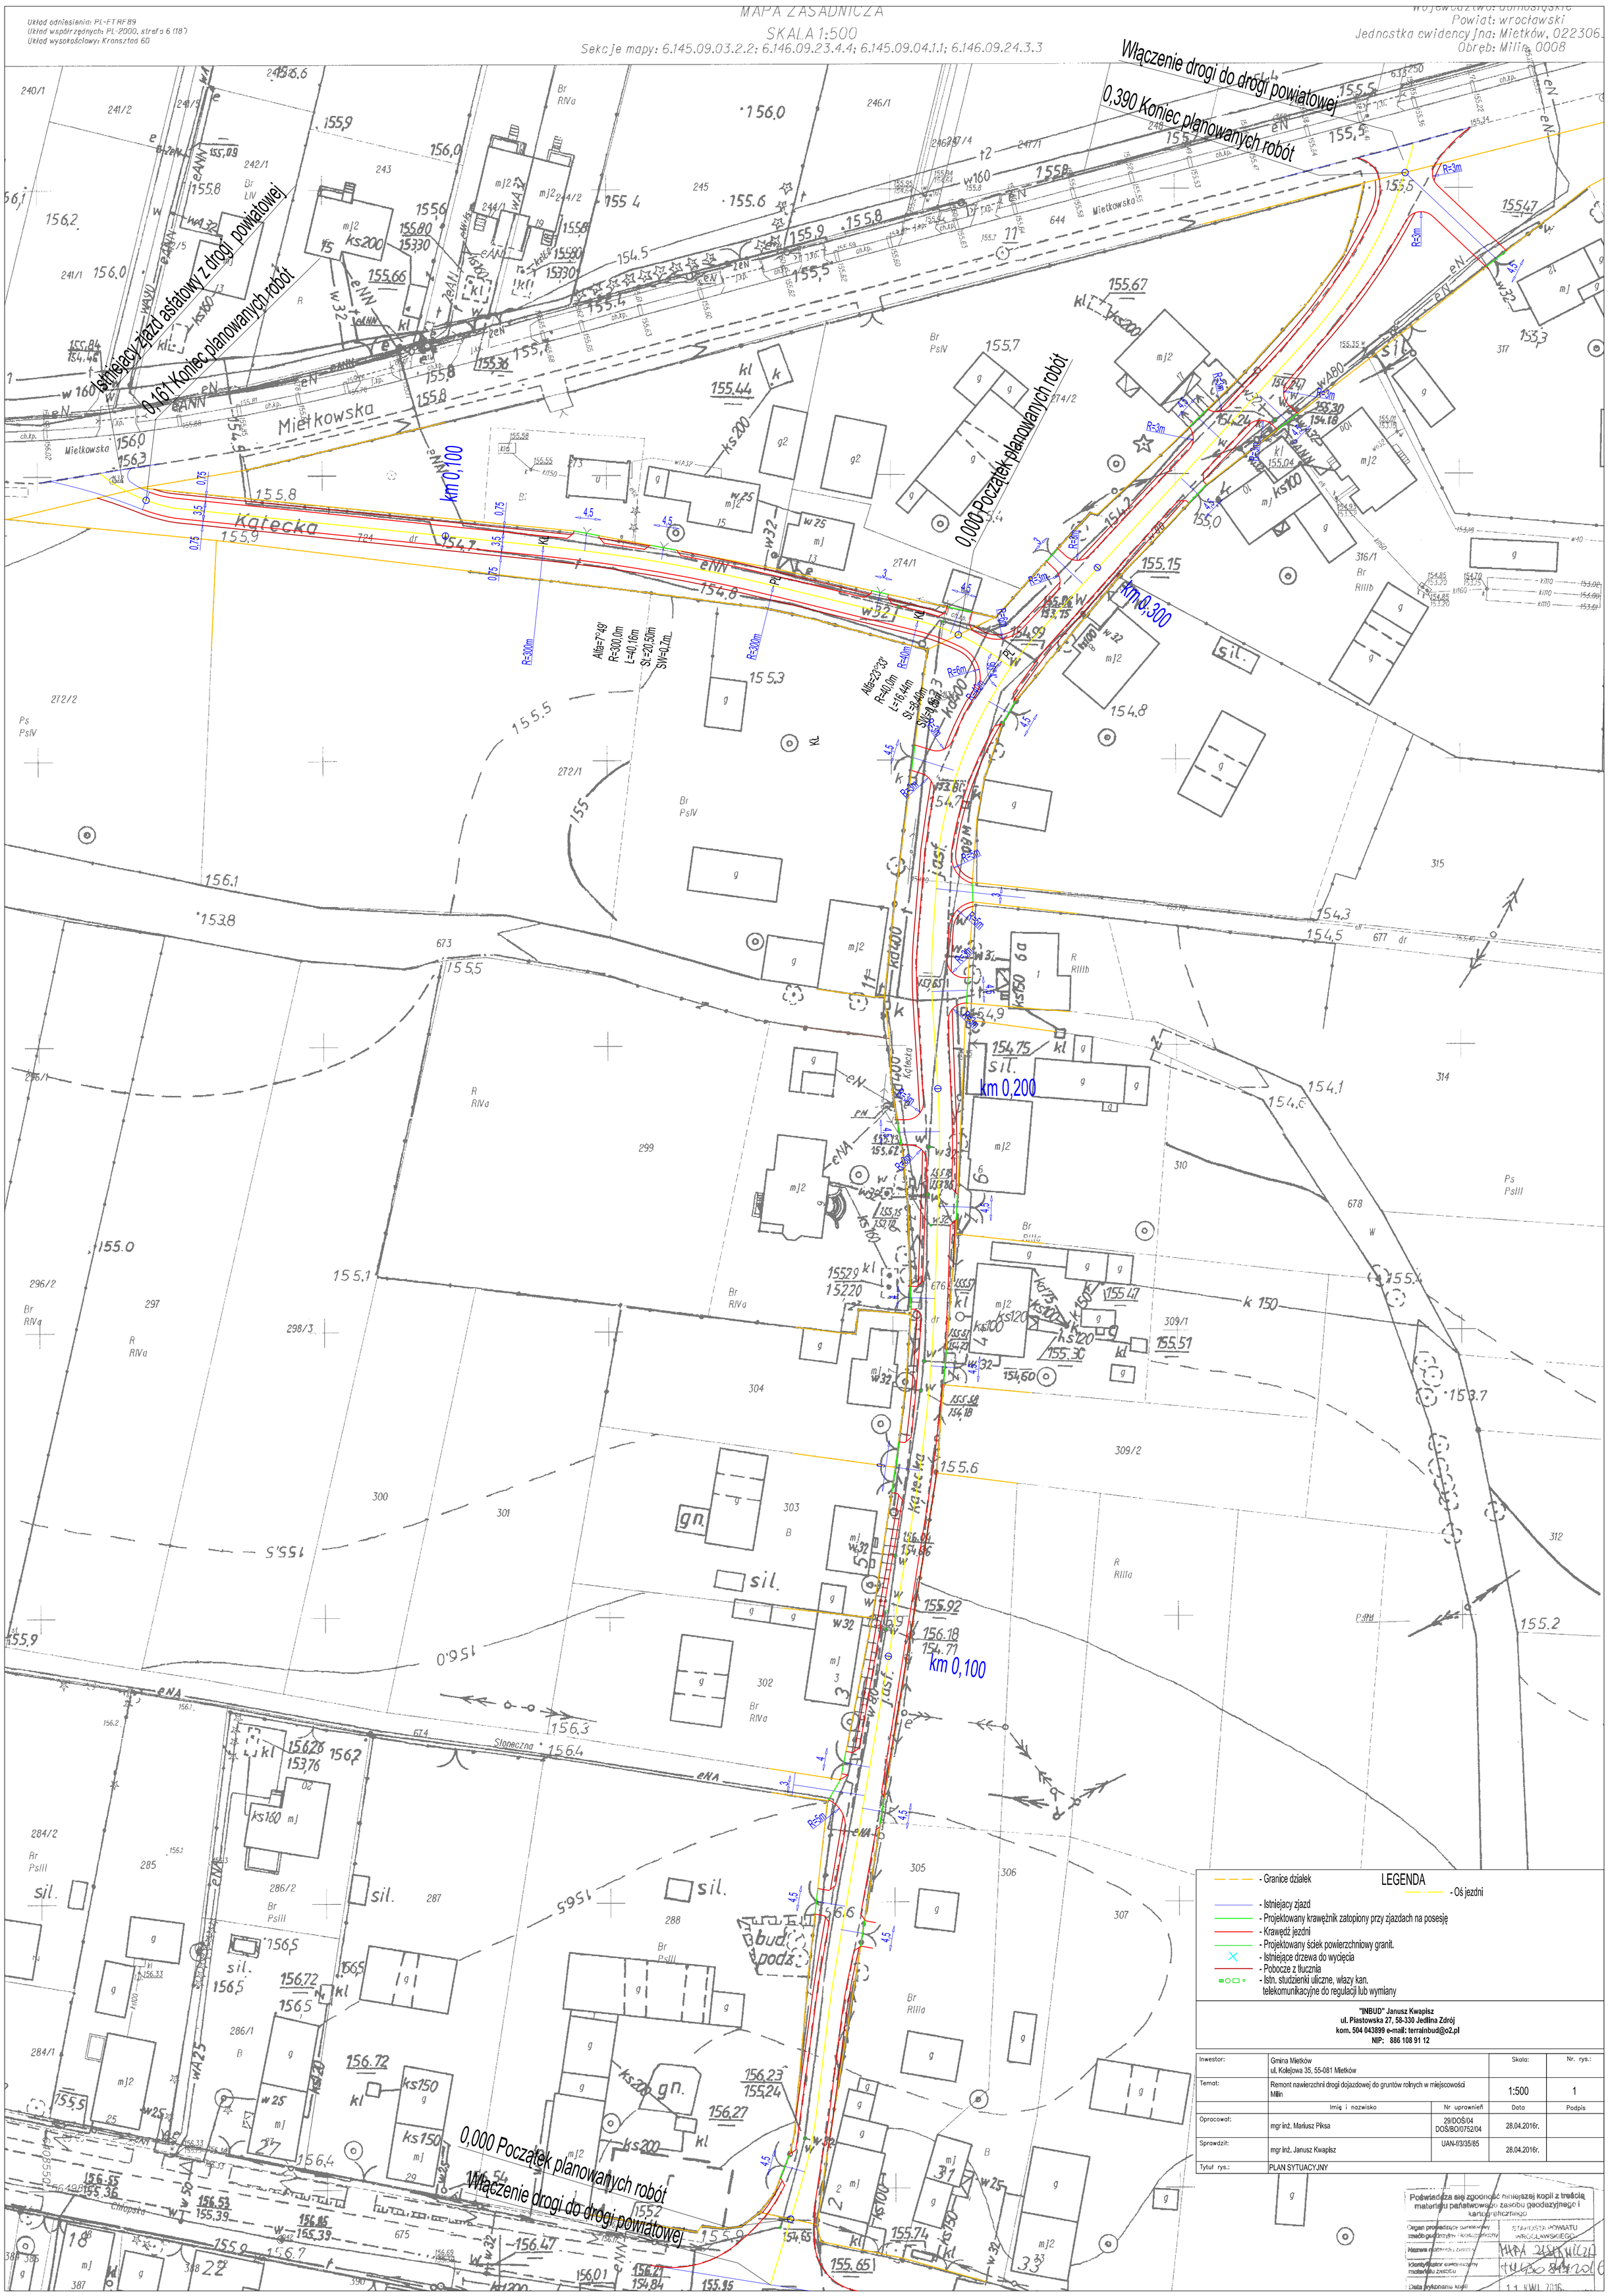

"INBUD" Janusz Kwapisz
ul. Piastowska 27, 58-330 Jedlina Zdrój
kom. 504 043899 e-mail: terrainbud@o2.pl
NIP: 886 108 91 12

Inwestor:	Gmina Mietków ul. Kolejowa 35, 55-081 Mietków		Skala:	Nr. rys.:
Temat:	Remont nawierzchni drogi dojazdowej do gruntów rolnych w miejscowości Milin		1:500	1
	Imię i nazwisko	Nr uprawnień	Data	Podpis
Opracował:	mgr inż. Mariusz Piksa	29/DOŚ/04 DOŚ/BO/0752/04	28.04.2016r.	
Sprawdził:	mgr inż. Janusz Kwapisz	UAN-f/3/35/85	28.04.2016r.	
Tytuł rys.:	PLAN SYTUACYJNY			

Poświadcza się zgodność niniejszej kopii z treścią materiału państwowego zasobu geodezyjnego i kartograficznego

Organ prowadzący państwowy zasób geodezyjny i kartograficzny	STAROSTA POWIATU WROCŁAWSKIEGO
Nazwa materiału zasobu	MAPA ZASADNICZA
Identyfikator ewidencyjny materiału zasobu	1146/2016
Data wykonania kopii	11 MAJ 2016