STOJAK NA ROWERY - RZUT POZIOMY

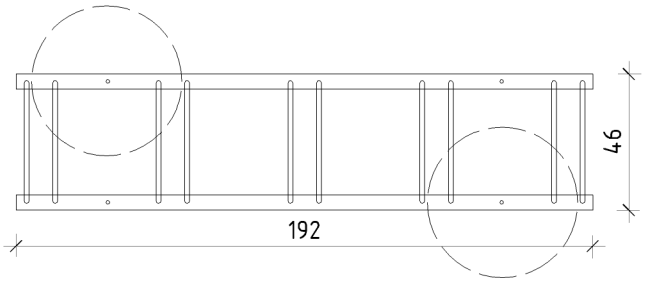

STOJAK NA ROWERY - PRZEKROJE PIONOWE

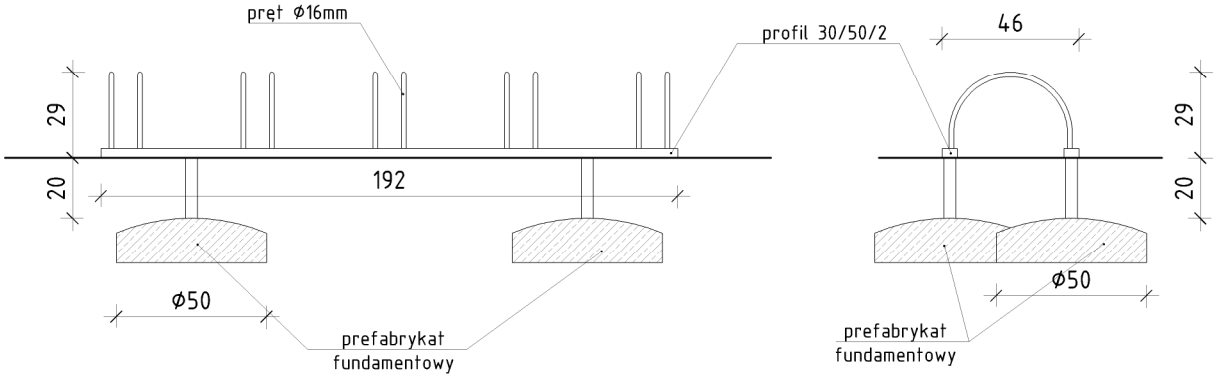

STOJAK NA ROWERY - WIDOK

CHARAKTERYSTYKA URZĄDZENIA:

- urządzenie przeznaczone do zastosowania na wolnym powietrzu
- urządzenie przeznaczone dla pięciu rowerów jednocześnie
- konstrukcja urządzenia wykonana jest z profili 30/50/2 mm, oraz z pręta Ø16 mm
- całość urządzenia ocynkowana jest metodą ogniową, opcjonalnie malowana farbami strukturalnymi

Klauzula dotycząca stosowanych materiałów:

Zaprojektowane materiały i użyte w nich nazwy własne stanowią o standardzie wykonania robót. Po każdej przytoczonej nazwie własnej materiału czy urządzenia należy rozumieć, że do zastosowania należy użyć produkt projektowany lub równoważny z projektowanym.

Biuro Realizacji Inwestycji
inż. Sławomir Sobusiak
ul. Plac Zwycięstwa 6/1
58-330 Jedlina-Zdrój

Projektant:	mgr inż. arch. Agnieszka Kwaśniak	UAN.V-7324/6/3/80/92	Data: 30.12.2016
Asystent:	Inż. Sławomir Sobusiak	26/DOŚ/03	
Asystent:	Piotr Namysło		Stadium: PW
Temat:	Centrum rekreacji w Mietkowie		Skala: 1:25
Adres:	dz. 174, 175/3, 173/1, 176/2, 180/2 OBRĘB 0007 MIETKÓW		
Inwestor:	Gmina Mietków ul. Kolejowa 35, 55-081 Mietków		Nr rys.: 23
Tytuł rys.:	ELEMENT MAŁEJ ARCHITEKTURY – STOJAK NA ROWERY		

Zastrzega się wszelkie prawa wynikające z Ustawy o prawie autorskim. Rysunek niniejszy nie może być w całości lub w części przerysowany, uzupełniony lub odstąpiony komukolwiek, bez pisemnej zgody firmy projektowej