


INWESTOR	Gmina Mielków ul. Kolejowa 35 55-088 Mielków			STADIUM	NR PROJEKTU /2017/
	Projekt oświetlenia drogowego w m. Borzgniew dz. nr 11/3, 177/2, 99/3, 202/4, 141/17, 99/10 gm. Mielków				
OBJEKT				BRANŻA	
ZAW. SŁOWNIKU	Imię i Nazwisko Nr uprawnień Podpis			DATA WRZESIEŃ 2017 SKALA 1:1000	
				NR RYSUNKU 1	

ETAP 5

ETAP 3

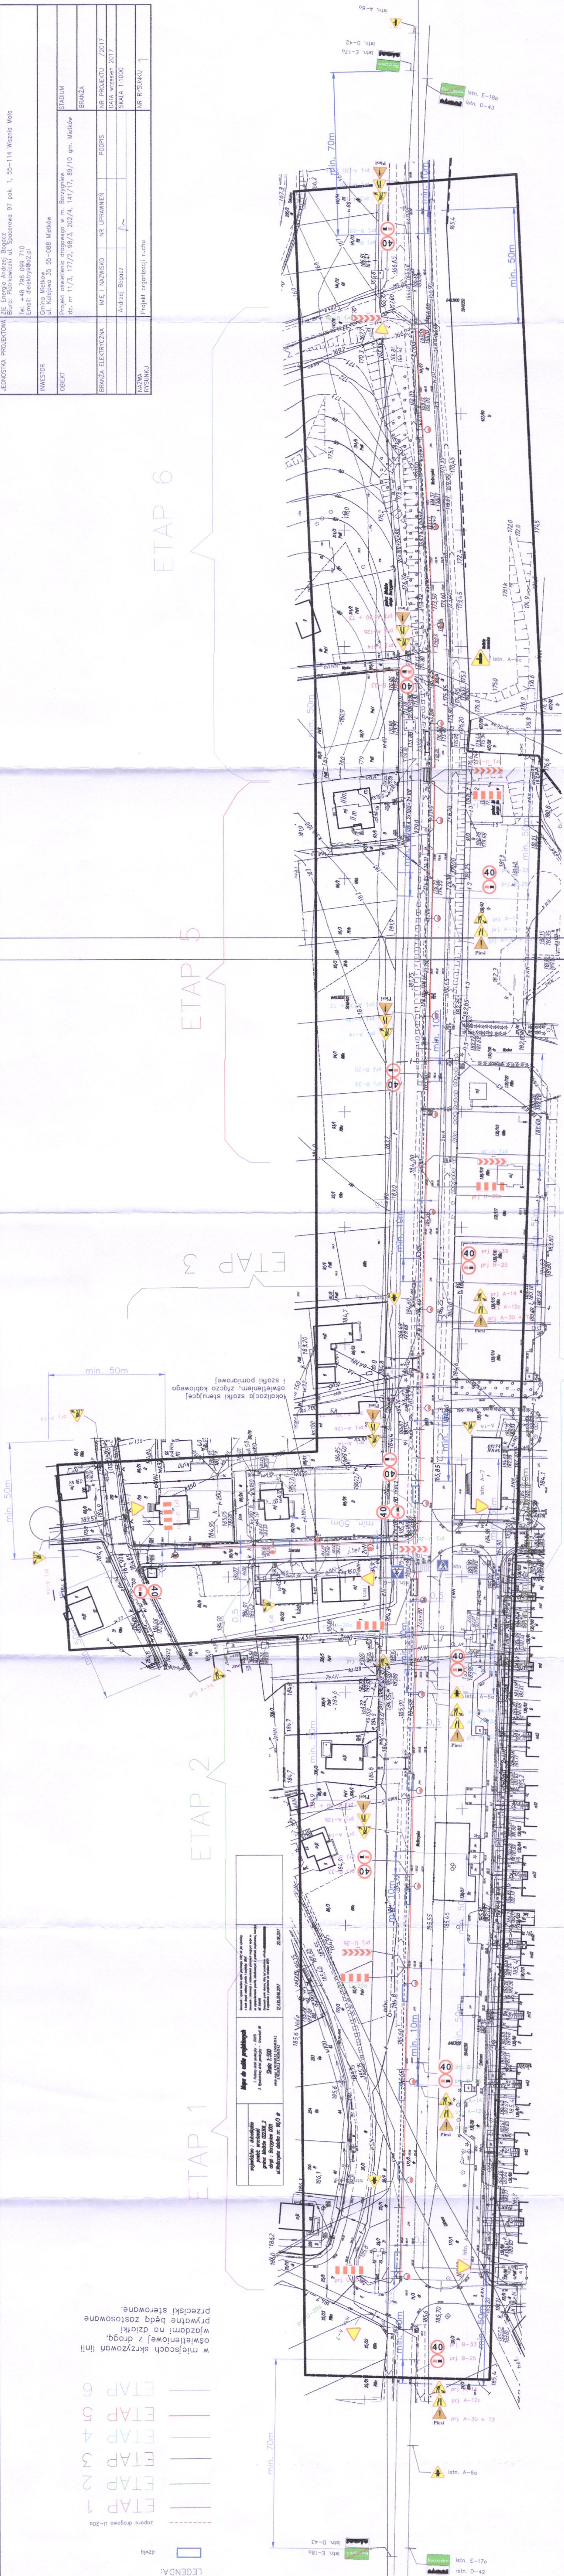

ETAP 1

ETAP 2

ETAP 3

ETAP 4

ETAP 5

ETAP 6

LEGENDA: