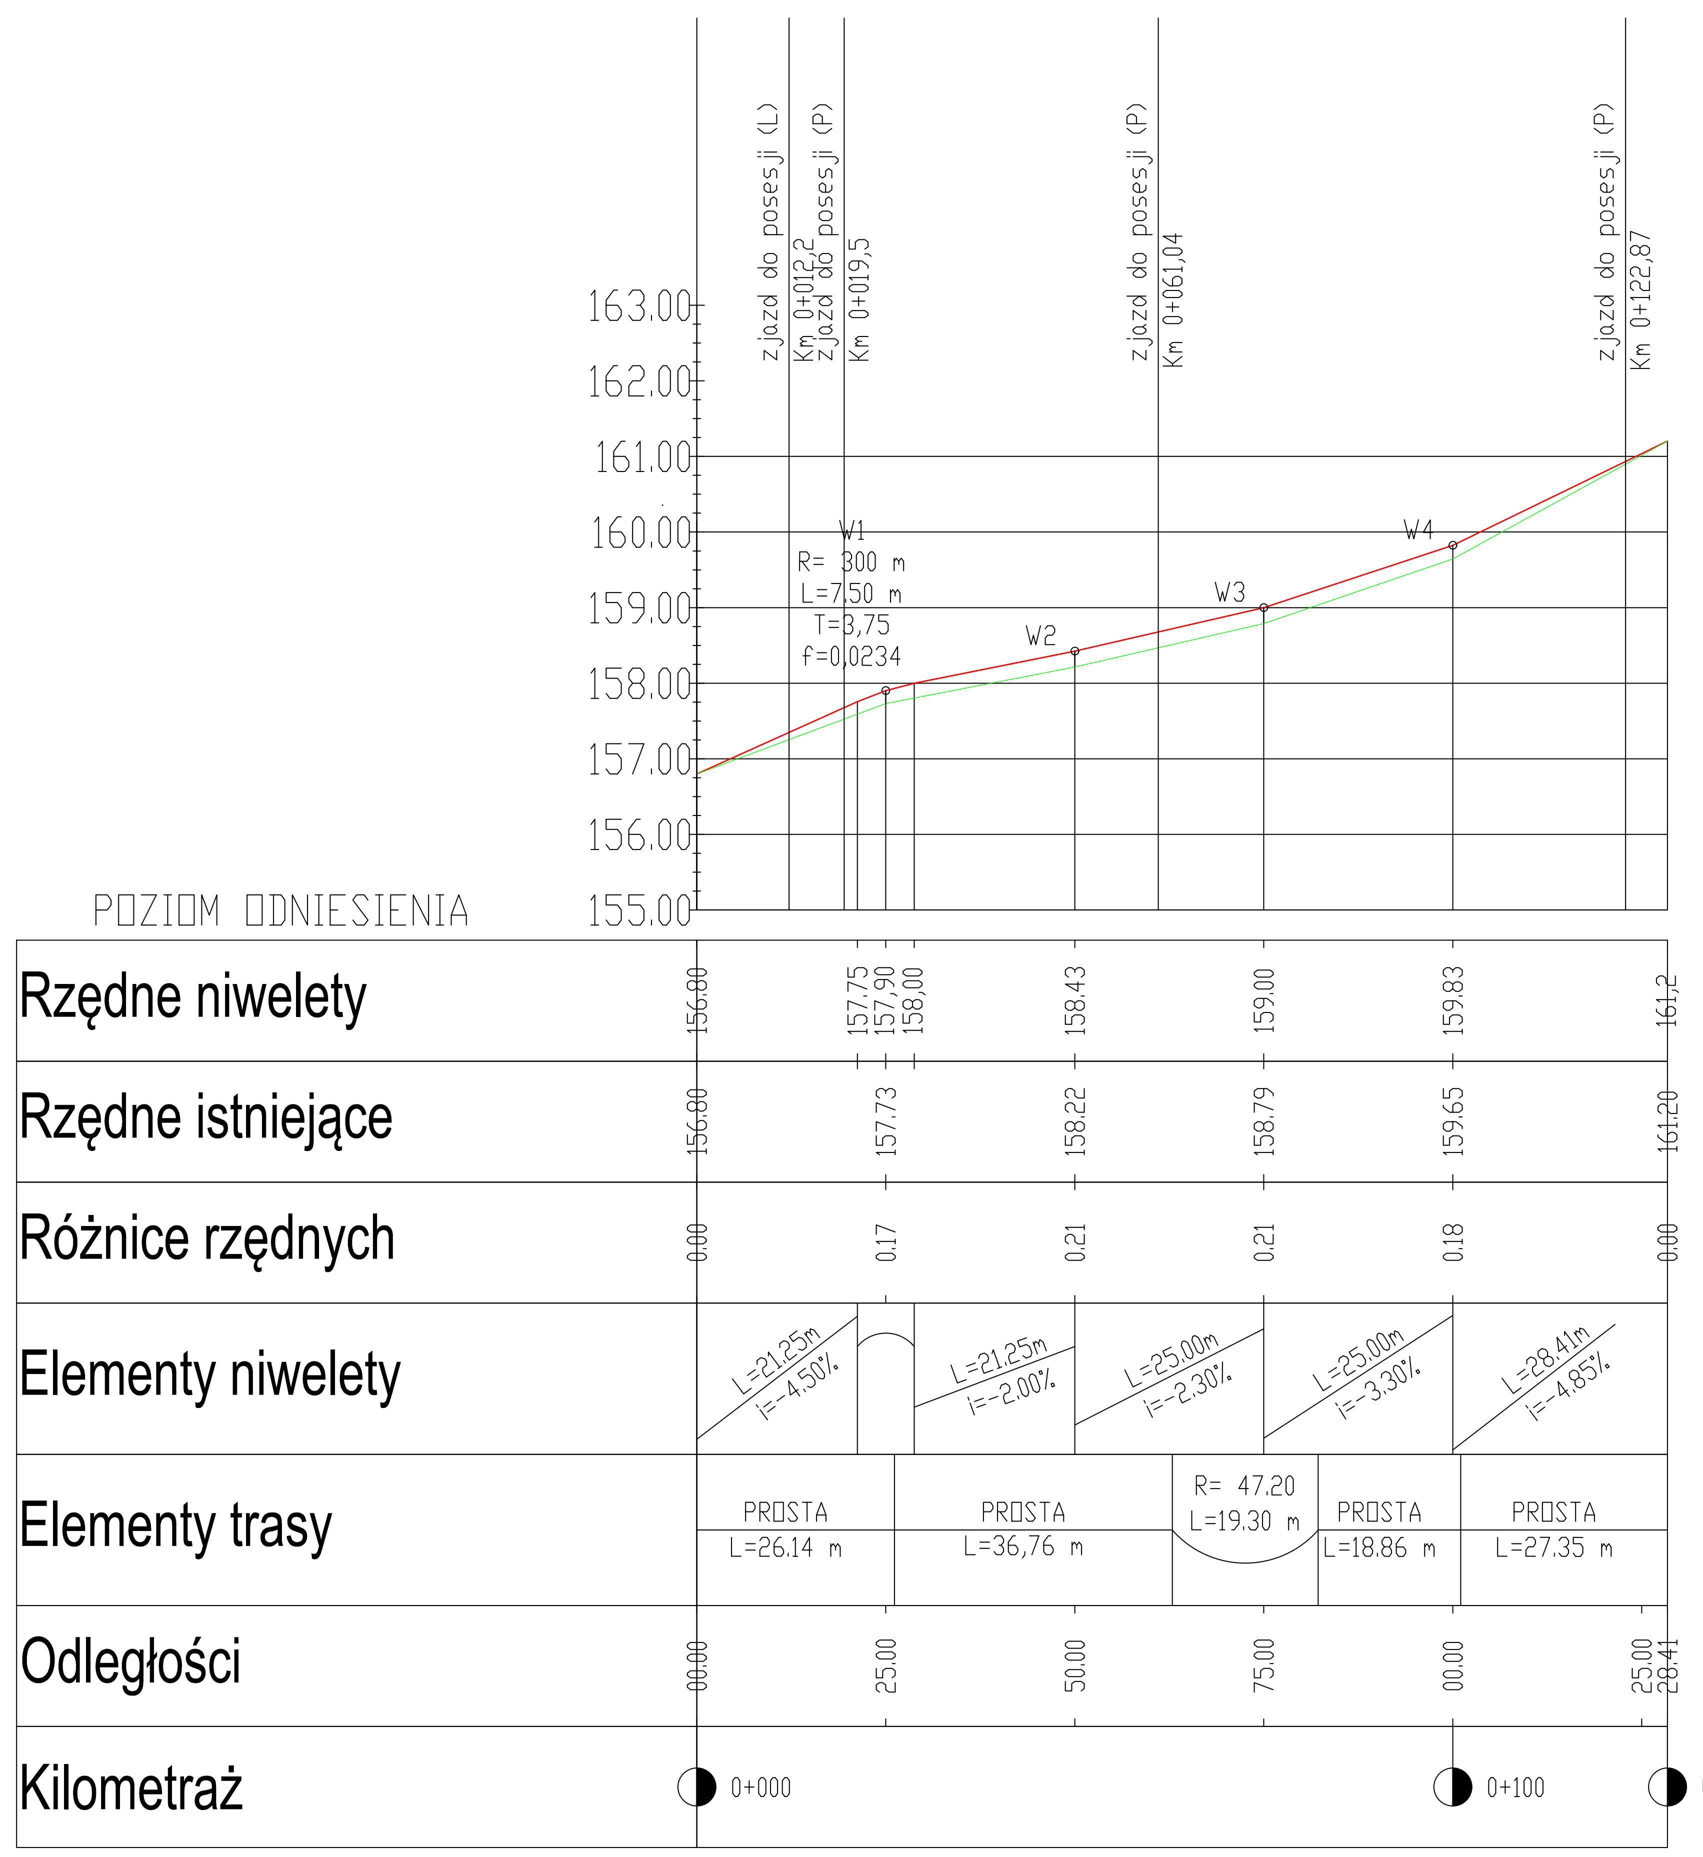

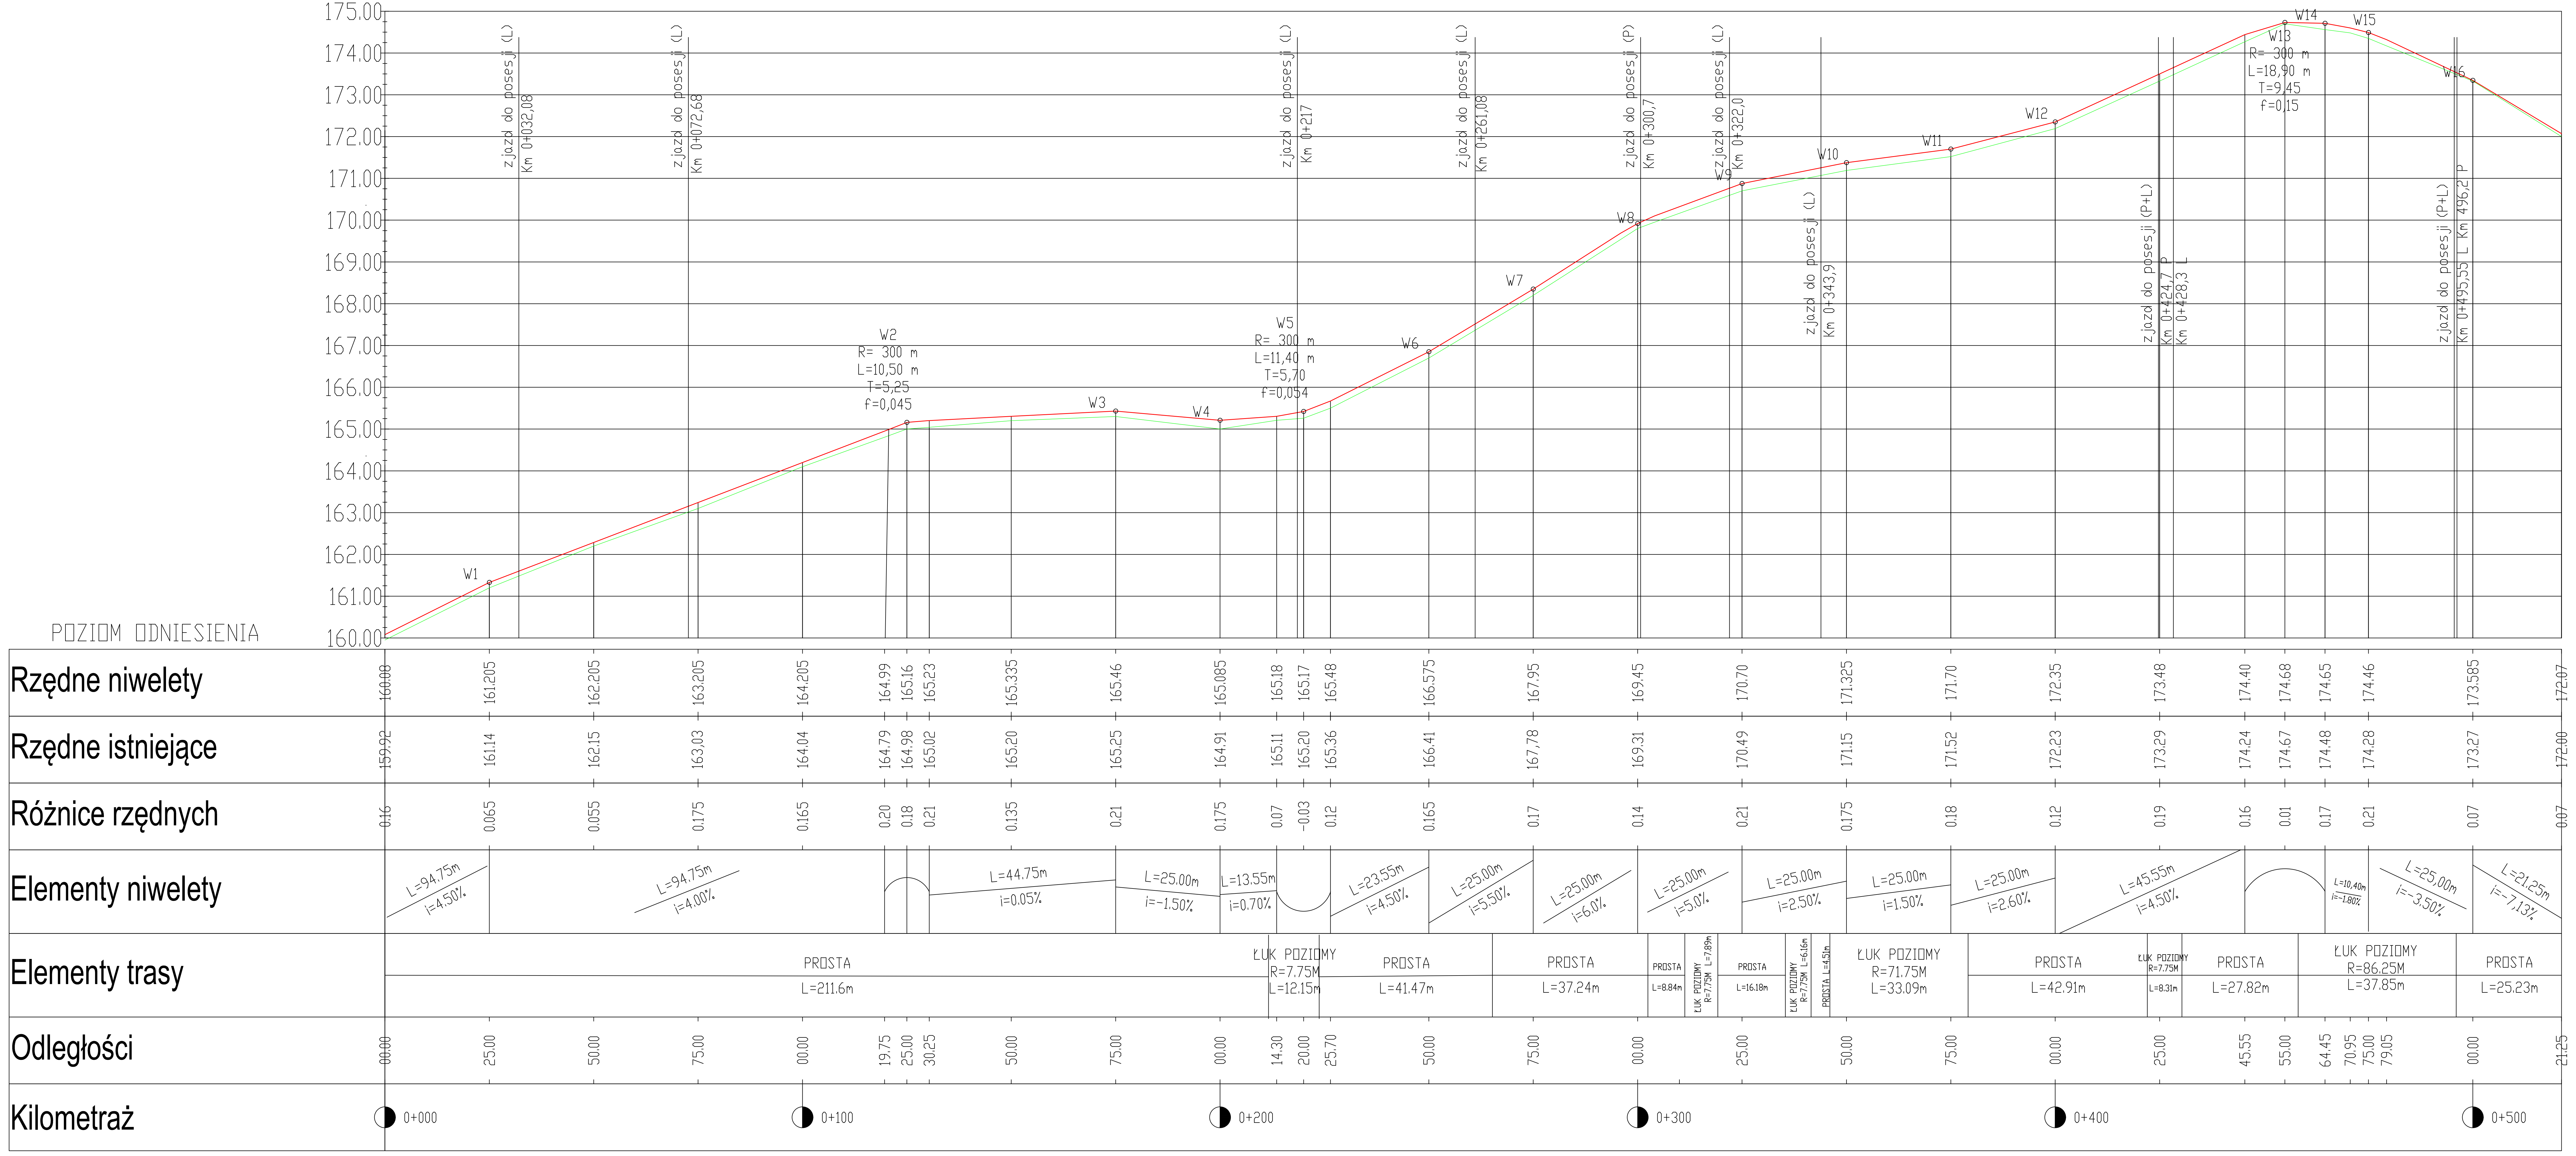

projektowana niweleta

istniejący teren

W3 wierzchołek niwelety

Inwestor:	Gmina Mietków ul. Kolejowa 35 55-081 Mietków
Projektant:	Nadzory Paweł Waszkis ul. Stolarska 7, 53-205 Wrocław
Temat:	Remont nawierzchni drogi dojazdowej do gruntów rolnych w miejscowości Wawrzeńczyce
Tytuł:	Profil podłużny - odcinek 1 i odcinek 2
Opracował:	Paweł Waszkis
Data:	18/12/2018
Skala:	1/100/1000
Nr rysunku:	6