


1. Usled współzależnych przekształceń (przebieg): PL-2009/01/8  
2. Usled wysokości: PL-EVRF-2002-448 (test węglowod. "KRONSZTAJN 80" (test nastojowy)  
3. Ocena aktualnego stanu linii szarobrowej

6.146.9.12.23	6.146.9.12.24	6.146.9.13.13
6.146.9.12.21	6.146.9.12.22	6.146.9.13.11

identyfikator zgłoszenia prac geodazyjnych: T2.430.681.2023  
Imię i nazwisko osoby która opracowała mapę: Grzegorz Fluder, nr upraw. 18731  
data opracowania mapy: 30 marca 2023 r.

USŁUGI GEODEZYJNO-KARTOGRAFICZNE  
GEO-SERVIS  
Kraków (Baszki)  
55-003 Czerwne, ul. Wesoła 82  
tel. 663 665 923, biuro@geoservis.pl, info@geoservis.pl  
REGON 366147235 ; NIP 886-145-45-49

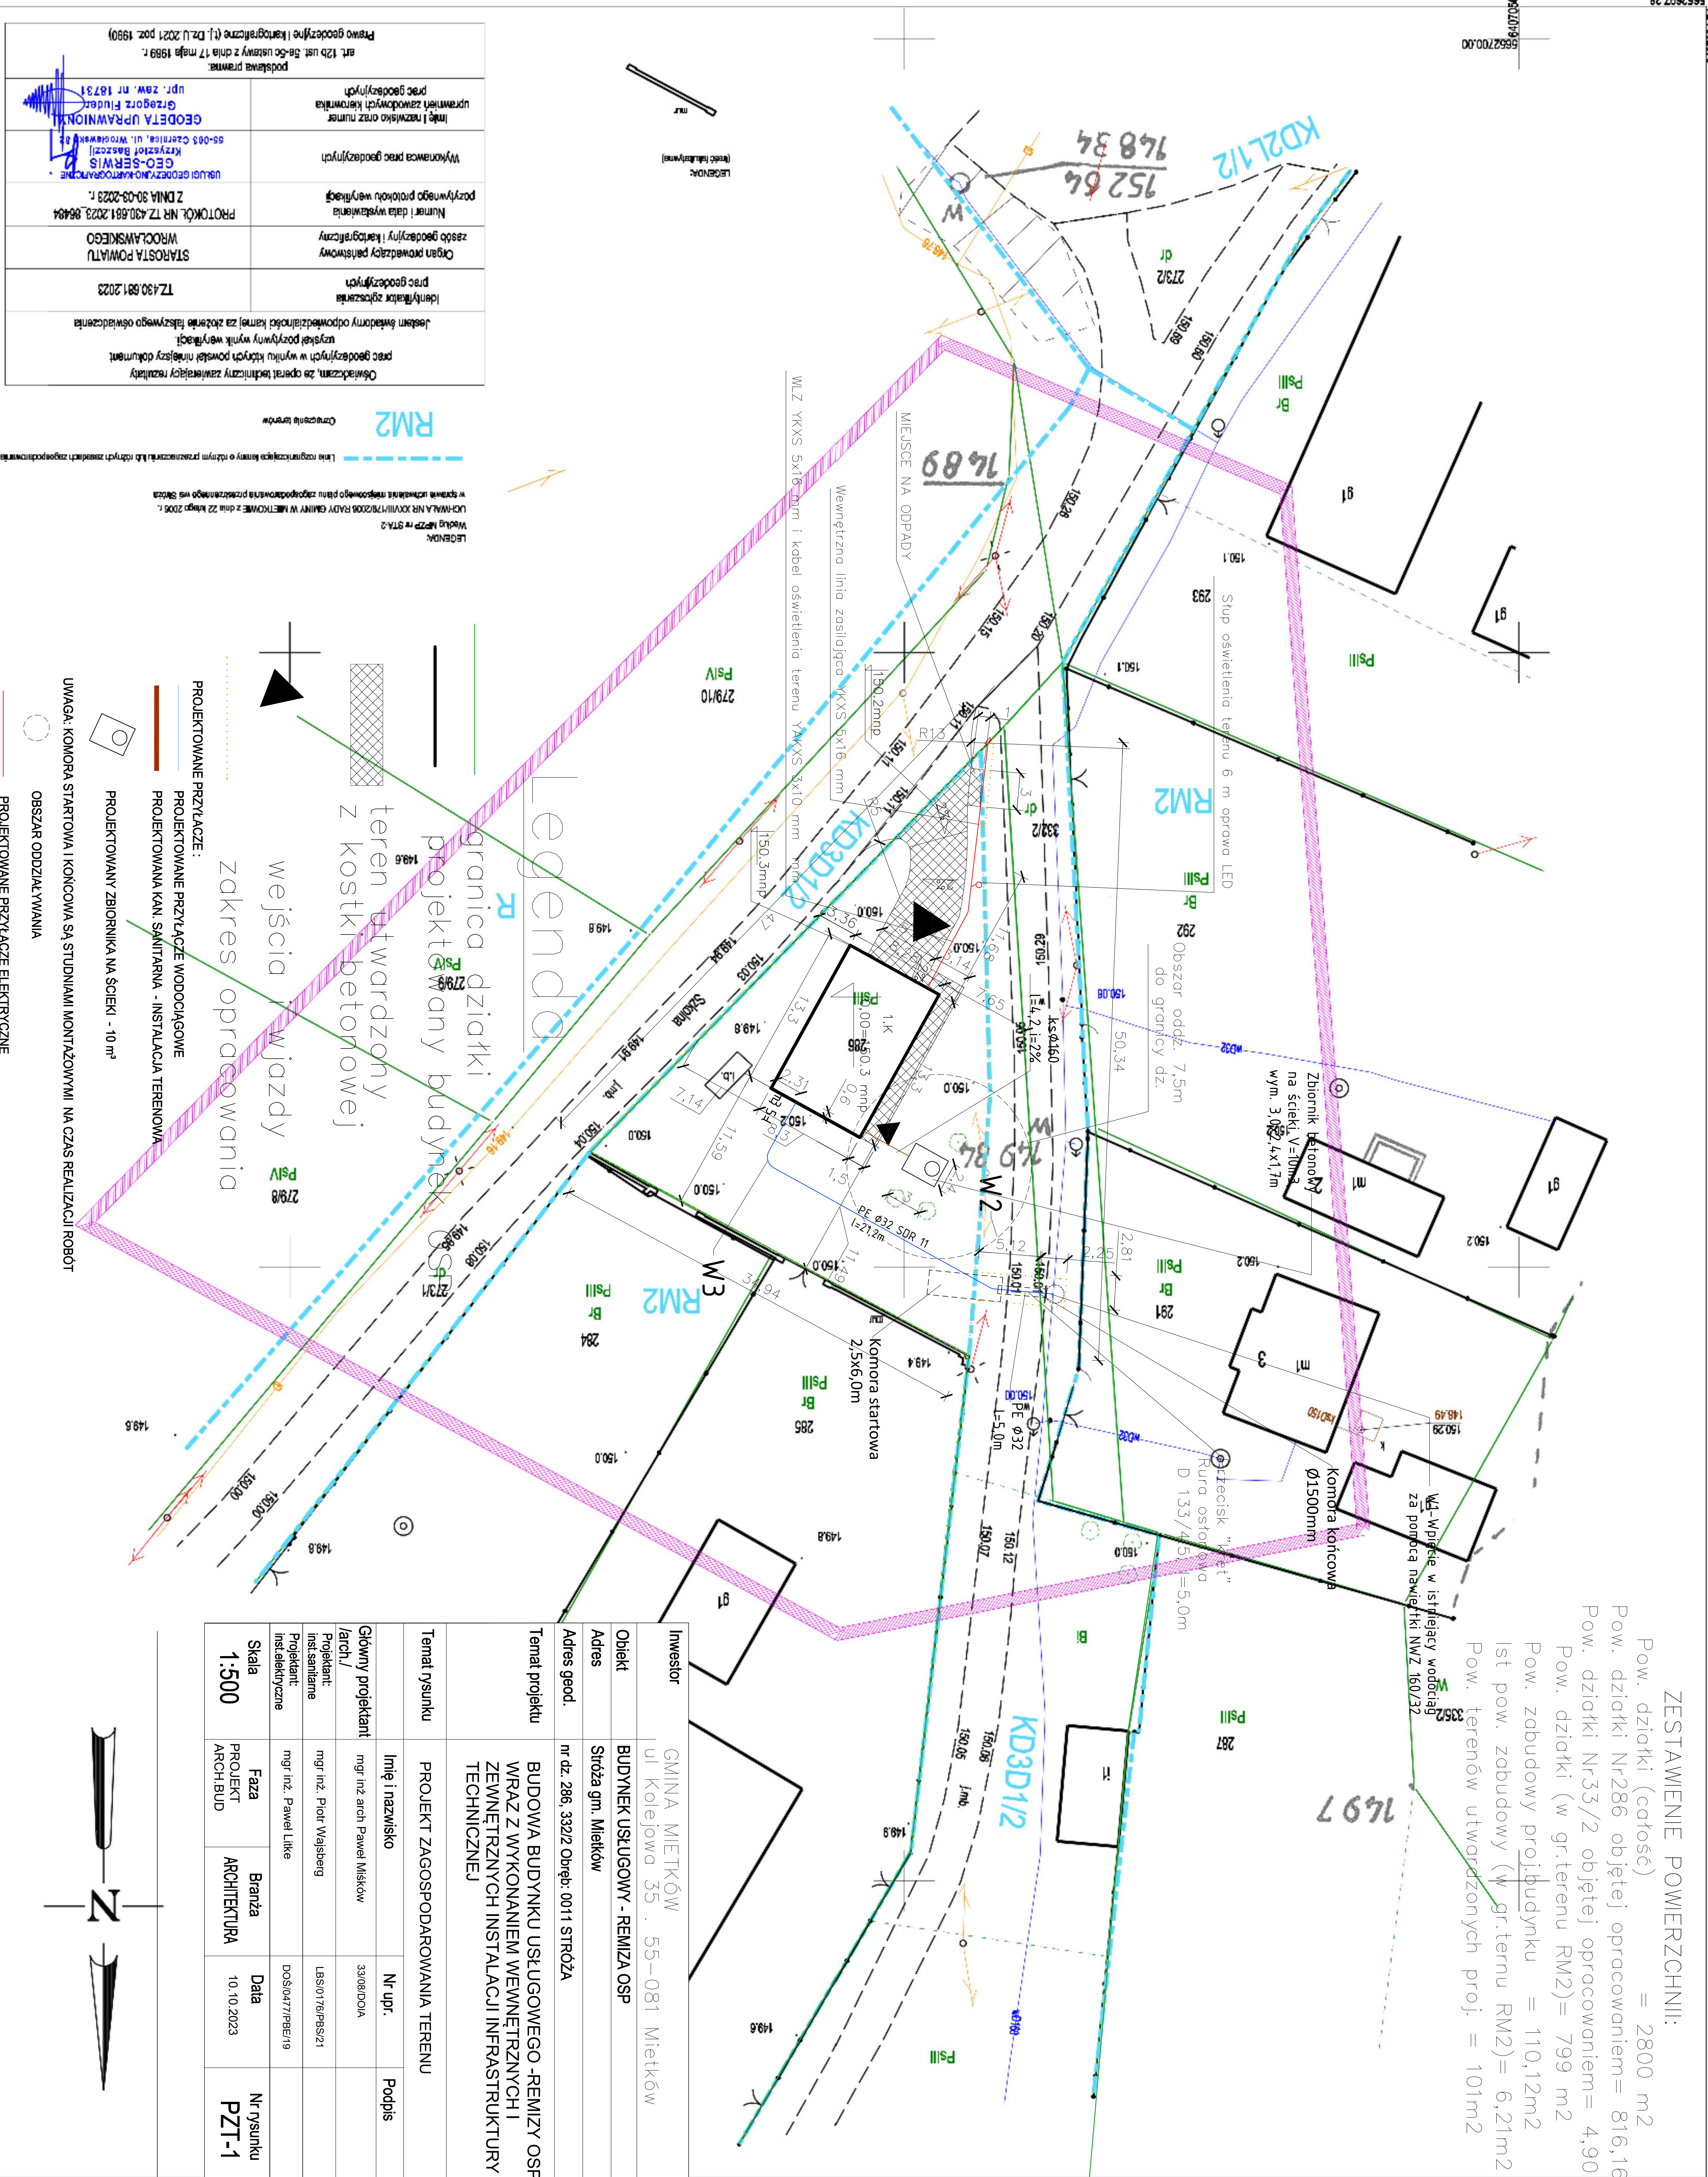

## ZESTAWIENIE POWIERZCHNI:

Pow. działki (całość)	= 2800 m <sup>2</sup>
Pow. działki Nr286 objętej opracowaniem	= 816,16 m <sup>2</sup>
Pow. działki Nr33/2 objętej opracowaniem	= 4,90 m <sup>2</sup>
Pow. działki (w gr.terenu RM2)	= 799 m <sup>2</sup>
Pow. zabudowy <u>proj.budynku</u>	= 110,12m <sup>2</sup>
Ist pow. zabudowy (w gr.ternu RM2)	= 6,21m <sup>2</sup>
Pow. terenów utwardzonych proj.	= 101m <sup>2</sup>

Investor	GMINA MIETKÓW ul. Kolejowa 35, 55-081 Mietków			
Objekt	BUDYNEK USŁUGOWY - REMIZA OSP			
Adres	Stróża gm. Mietków			
Adres geod.	nr dz. 286, 3322 Obręb: 0011 STRÓŻA			
Temat projektu	BUDOWA BUDYNKU USŁUGOWEGO -REMIZY OSP WRAZ Z WYKONANIEM WEWNĘTRZNYCH I ZEWNIĘTRZNYCH INSTALACJI INFRASTRUKTURY TECHNICZNEJ			
Temat rysunku	PROJEKT ZAGOSPODAROWANIA TERENU			
	Imię i nazwisko	Nr upr.	Podpis	
Główny projektant /arch./	mgr inż arch. Paweł Miśków	33/08/DOLA		
Projektant: inst.sanitarnie	mgr inż. Piotr Wasjberg	LBS/0176/PBS/21		
Projektant: inst.elektryczne	mgr inż. Paweł Likke	DOS/0477/PBE/19		
Skala	Faza	Branża	Data	Nr rysunku
1:500	PROJEKT ARCH.BUD	ARCHITEKTURA	10.10.2023	PZT-1

