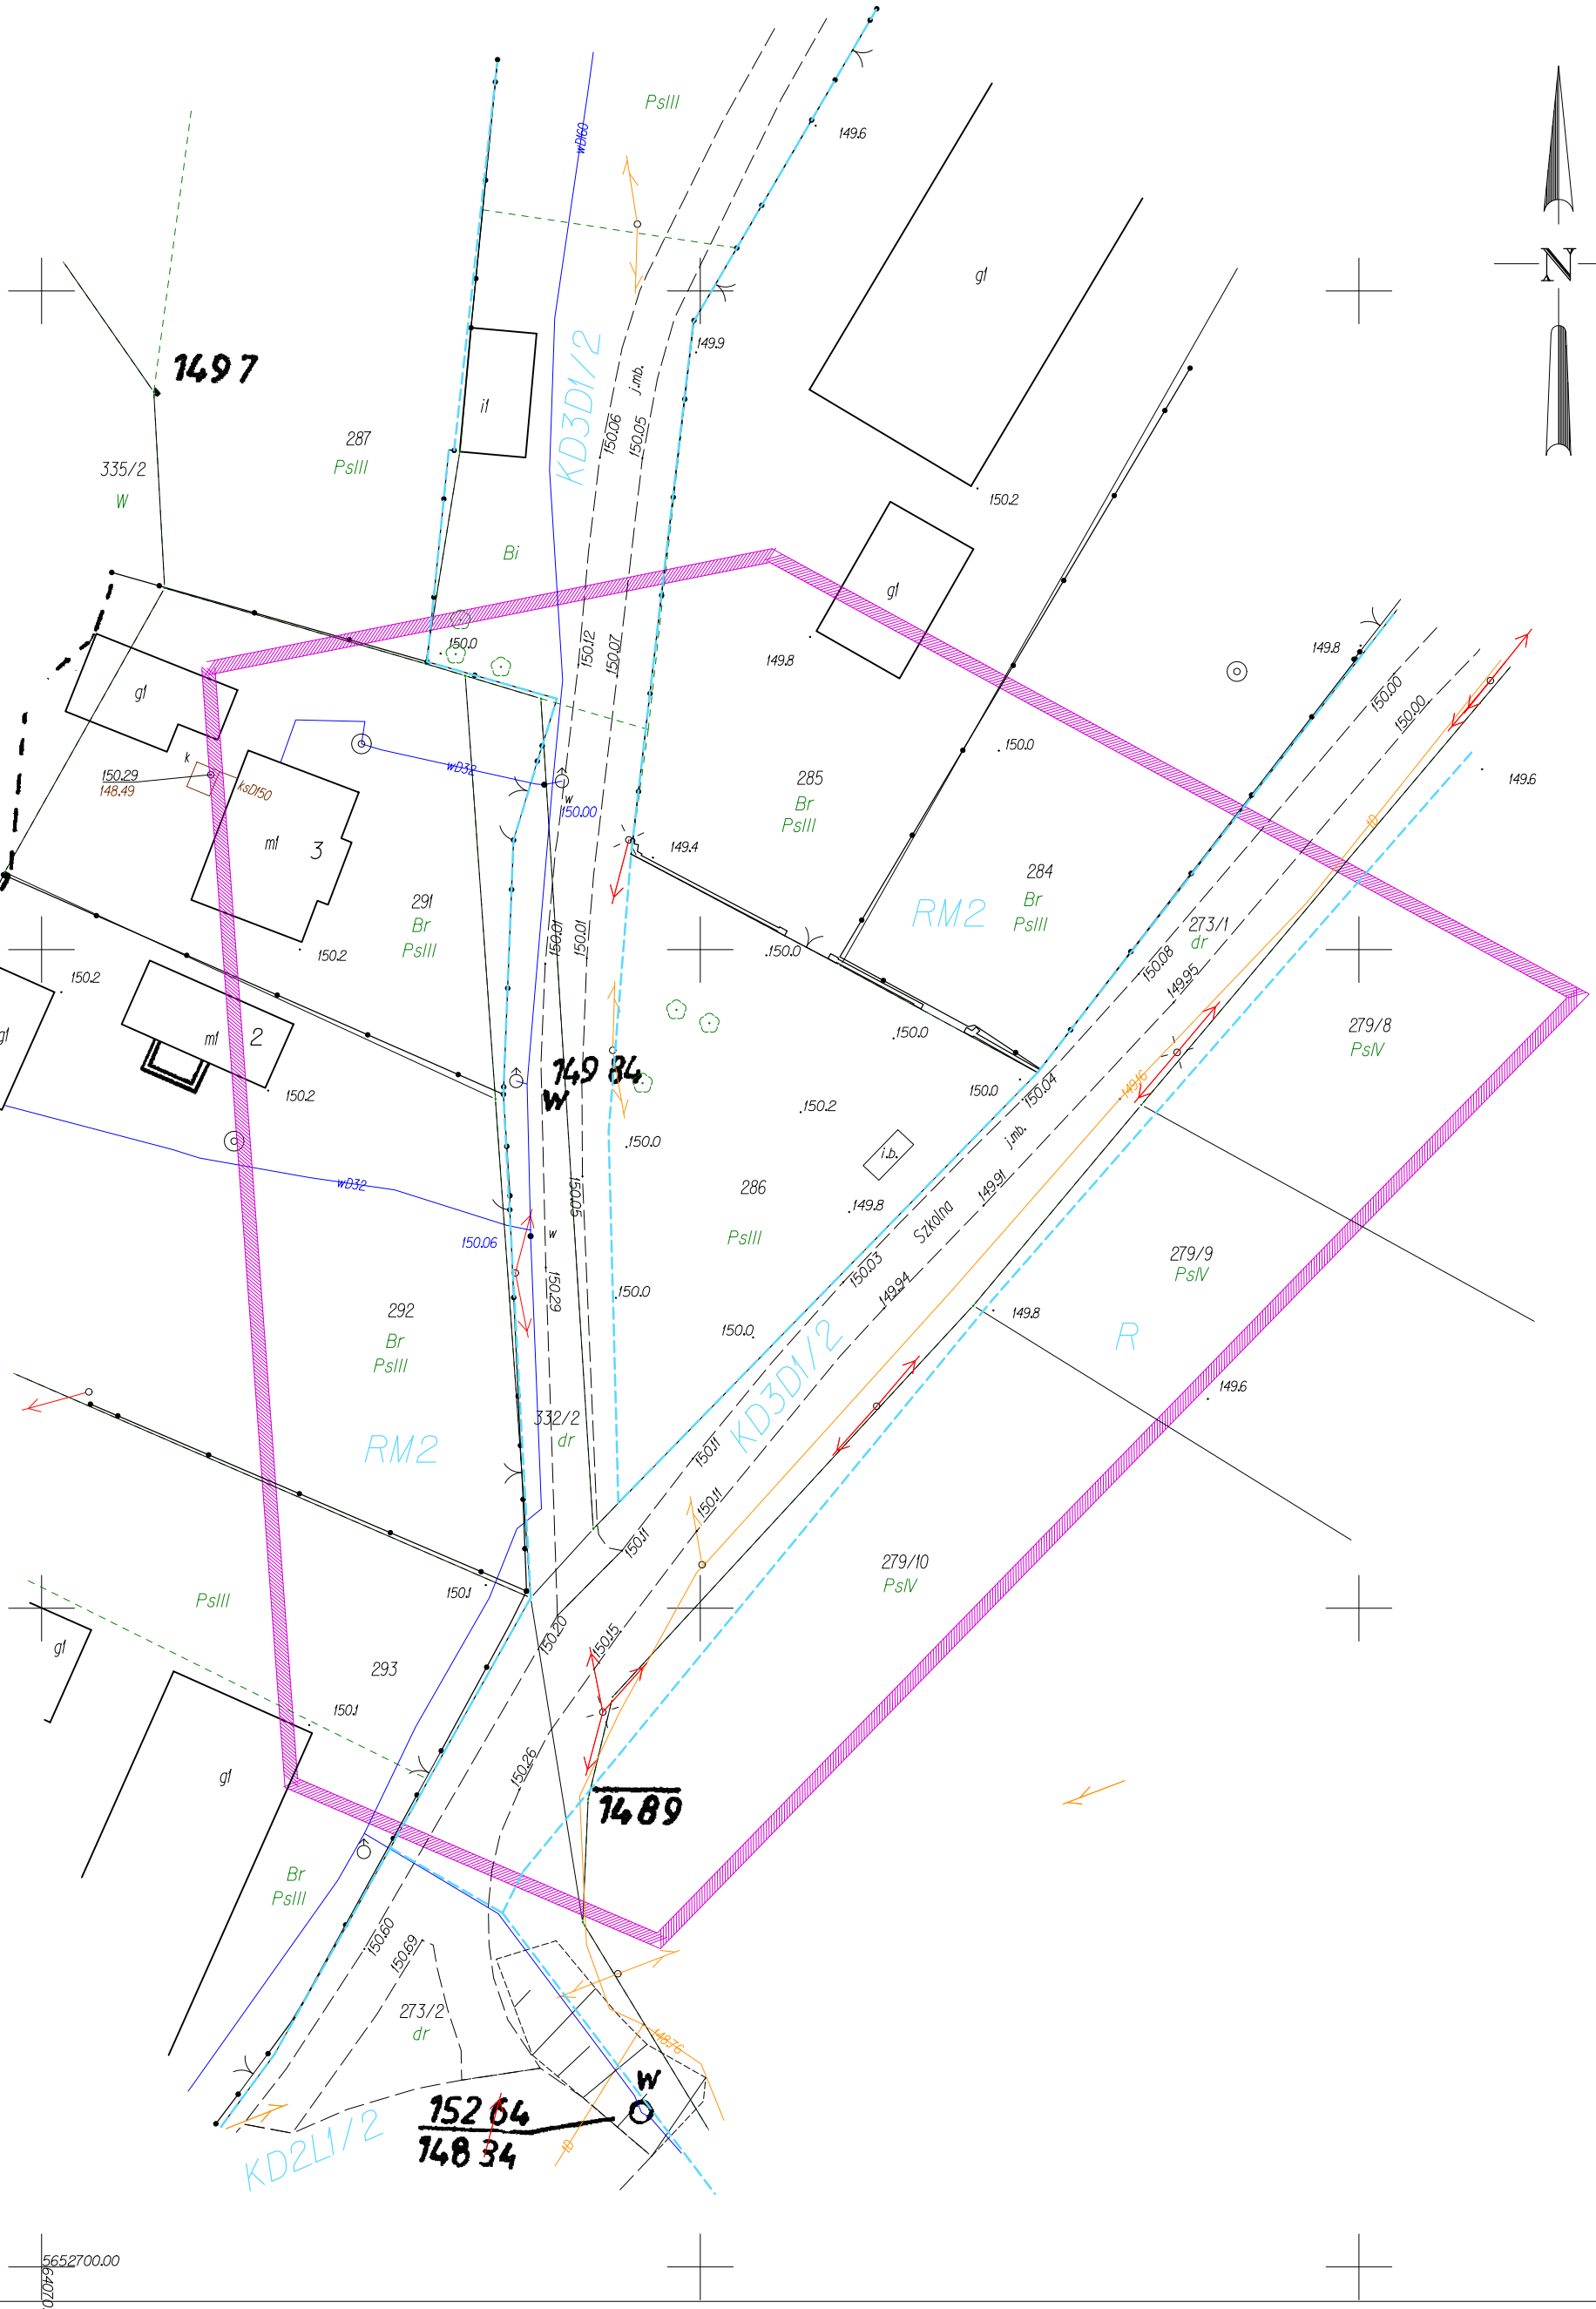

Miejscowość:
STRÓŻA

Jednostka ewidencyjna (nazwa, identyfikator):
MIETKÓW 022306_2

Obręb ewidencyjny (nazwa, numer):
STRÓŻA, Nr 0011

Sekcje:
6.146.9.12.2.2 6.146.9.12.2.4

Ulica: Szkolna

Działka: 286

MAPA DO CELÓW PROJEKTOWYCH

Skala 1:500

1. Układ współrzędnych prostokątnych płaskich: "PL-2000/6/18"
2. Układ wysokości: "PL-EVRF2007-NH" (treść wektorowa) "KRONSZTAD 60" (treść rastrowa)
3. Obszar aktualizacji oznaczono linią szrafurowaną

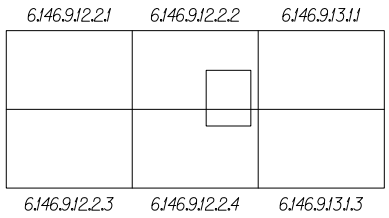

Identyfikator zgłoszenia prac geodezyjnych:
TZ.430.681.2023

imię i nazwisko osoby która opracowała mapę:
Grzegorz Fluder, nr upr. 18731

data opracowania mapy:
17 marca 2023 r.

nazwa wykonawcy prac geodezyjnych
USŁUGI GEODEZYJNO-KARTOGRAFICZNE
GEO-SERWIS
Krzysztof Baszczij
55-003 Czernica, ul. Wrocławska 82
tel.663 659 978, biuro.geoserwis@gmail.com
REGON 365143231 ; NIP 896-146-45-49

imię i nazwisko oraz numer uprawnień zawodowych kierownika prac geodezyjnych
GEODETA UPRAWNIONY
Grzegorz Fluder
upr. zaw. nr 18731