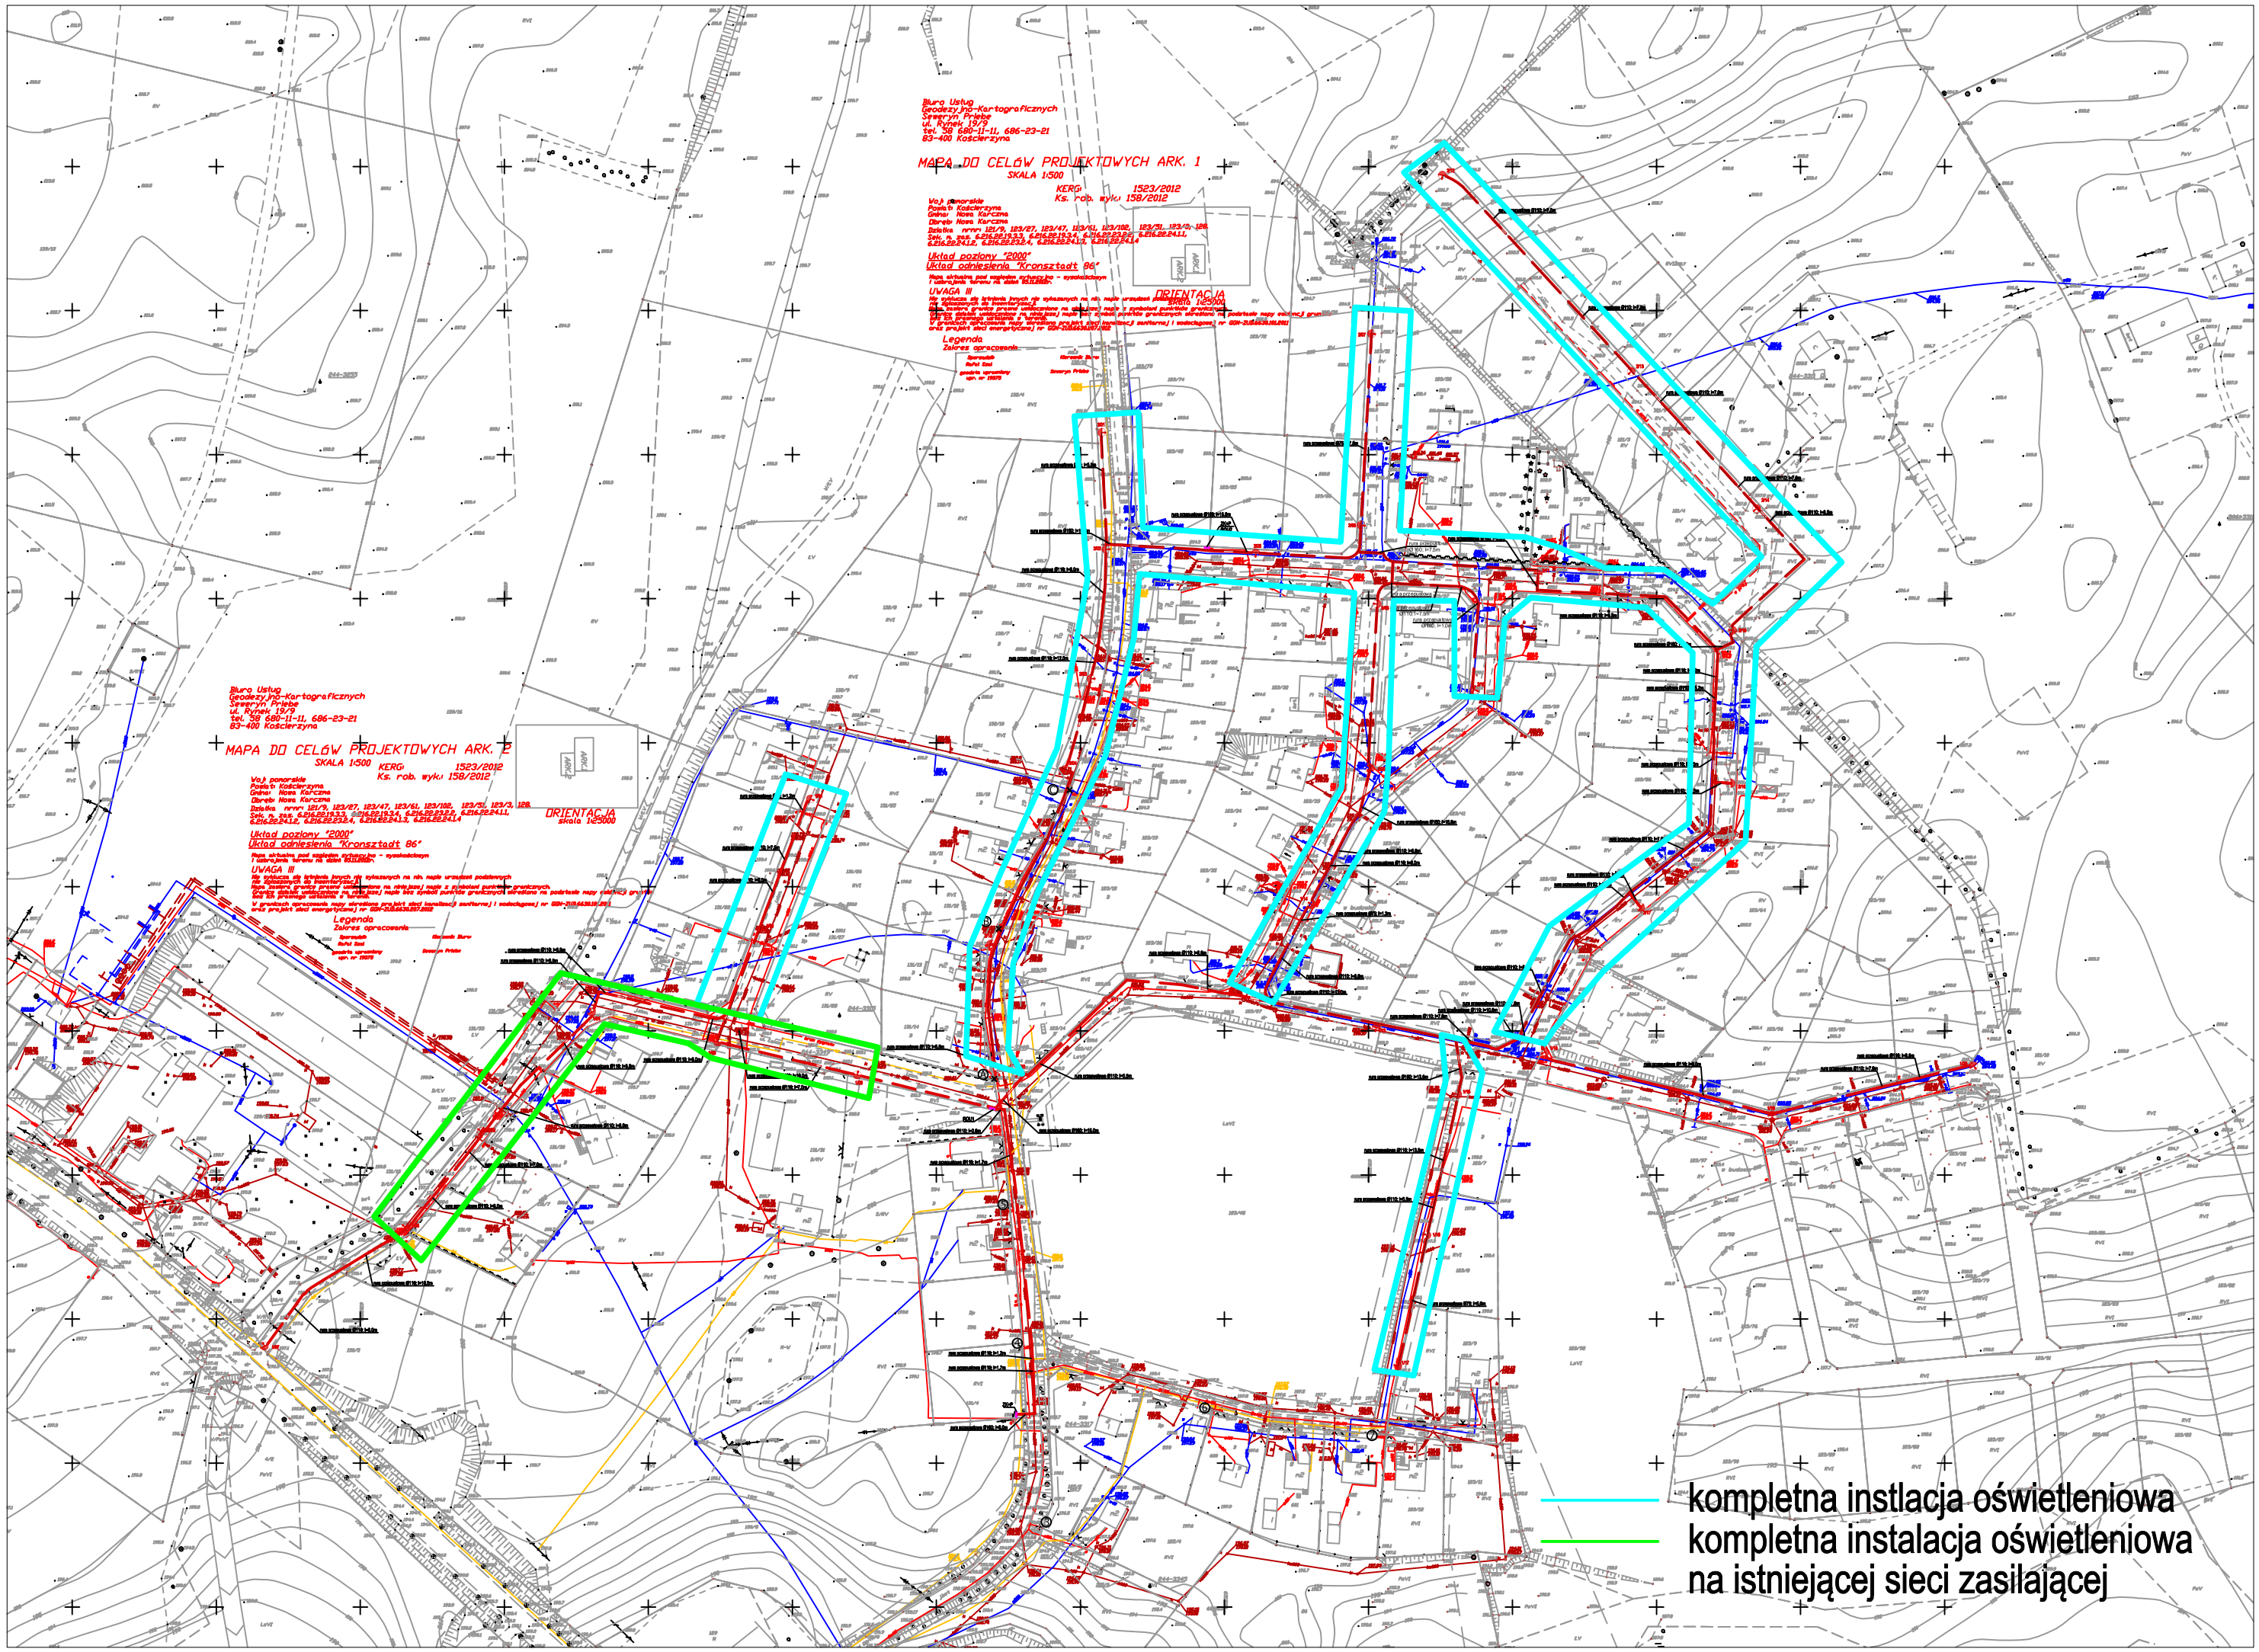

Biuro Usług
Geodezyjno-Kartograficznych
Seweryn Priebe
ul. Rynek 19/9
tel. 58 680-11-11, 686-23-21
83-400 Kościerzyna
MAPA DO CELÓW PROJEKTOWYCH ARK. 1
SKALA 1:500
KERG: 1523/2012
Ks. rob. wyk.: 158/2012
Woj: pomorskie
Powiat: Kościerzyna
Gmina: Nowa Karczma
Obręb: Nowa Karczma
Dziatka nrnr: 121/9, 123/27, 123/47, 123/61, 123/102, 123/51, 123/3, 128
Sek. n. zas. 6.216.22.19.3.3, 6.216.22.19.3.4, 6.216.22.23.2.2, 6.216.22.24.1.1, 6.216.22.24.1.2, 6.216.22.23.2.4, 6.216.22.24.1.3, 6.216.22.24.1.4
Układ poziomy "2000"
Układ odniesienia "Kronsztadt 86"
Mapa aktualna pod względem sytuacyjno - wysokościowym i uzbrojenia terenu na dzień 10.11.2012r.
UWAGA III
Nie wyłącza się istnienia innych nie wykazanych na nim napis urządzeń podziemnych
Nie wskazanych do inwentaryzacji
Mapa zawiera granice prawne uwidocznione na niniejszej mapie z pozbawieniem punktów granicznych.
Granice działek uwidocznione na niniejszej mapie bez wyniku pomiarów granicznych określono na podstawie mapy ewidencji gruntów
Ich prawnego ustalenia w terenie.
W granicach opracowania mapy wkreślono projekt sieci kanalizacji sanitarnej i wodociągowej nr GGN-31.08.6638.10.2011
oraz projekt sieci energetycznej nr GGN-31.08.6638.007.2012
Legenda
Zakres opracowania
Sporządził
Rafał Szal
geodeta uprawniony
upr. nr 13079
Kierownik Biura
Seweryn Priebe
ORIENTACJA
skala 1:25000
Biuro Usług
Geodezyjno-Kartograficznych
Seweryn Priebe
ul. Rynek 19/9
tel. 58 680-11-11, 686-23-21
83-400 Kościerzyna
MAPA DO CELÓW PROJEKTOWYCH ARK. 2
SKALA 1:500
KERG: 1523/2012
Ks. rob. wyk.: 158/2012
Woj: pomorskie
Powiat: Kościerzyna
Gmina: Nowa Karczma
Obręb: Nowa Karczma
Dziatka nrnr: 121/9, 123/27, 123/47, 123/61, 123/102, 123/51, 123/3, 128
Sek. n. zas. 6.216.22.19.3.3, 6.216.22.19.3.4, 6.216.22.23.2.2, 6.216.22.24.1.1, 6.216.22.24.1.2, 6.216.22.23.2.4, 6.216.22.24.1.3, 6.216.22.24.1.4
Układ poziomy "2000"
Układ odniesienia "Kronsztadt 86"
Mapa aktualna pod względem sytuacyjno - wysokościowym i uzbrojenia terenu na dzień 10.11.2012r.
UWAGA III
Nie wyłącza się istnienia innych nie wykazanych na nim napis urządzeń podziemnych
Nie wskazanych do inwentaryzacji
Mapa zawiera granice prawne uwidocznione na niniejszej mapie z pozbawieniem punktów granicznych.
Granice działek uwidocznione na niniejszej mapie bez wyniku pomiarów granicznych określono na podstawie mapy ewidencji gruntów
Ich prawnego ustalenia w terenie.
W granicach opracowania mapy wkreślono projekt sieci kanalizacji sanitarnej i wodociągowej nr GGN-31.08.6638.10.2011
oraz projekt sieci energetycznej nr GGN-31.08.6638.007.2012
Legenda
Zakres opracowania
Sporządził
Rafał Szal
geodeta uprawniony
upr. nr 13079
Kierownik Biura
Seweryn Priebe
ORIENTACJA
skala 1:25000
kompletna instlacja oświetleniowa
kompletna instalacja oświetleniowa
na istniejącej sieci zasilającej