


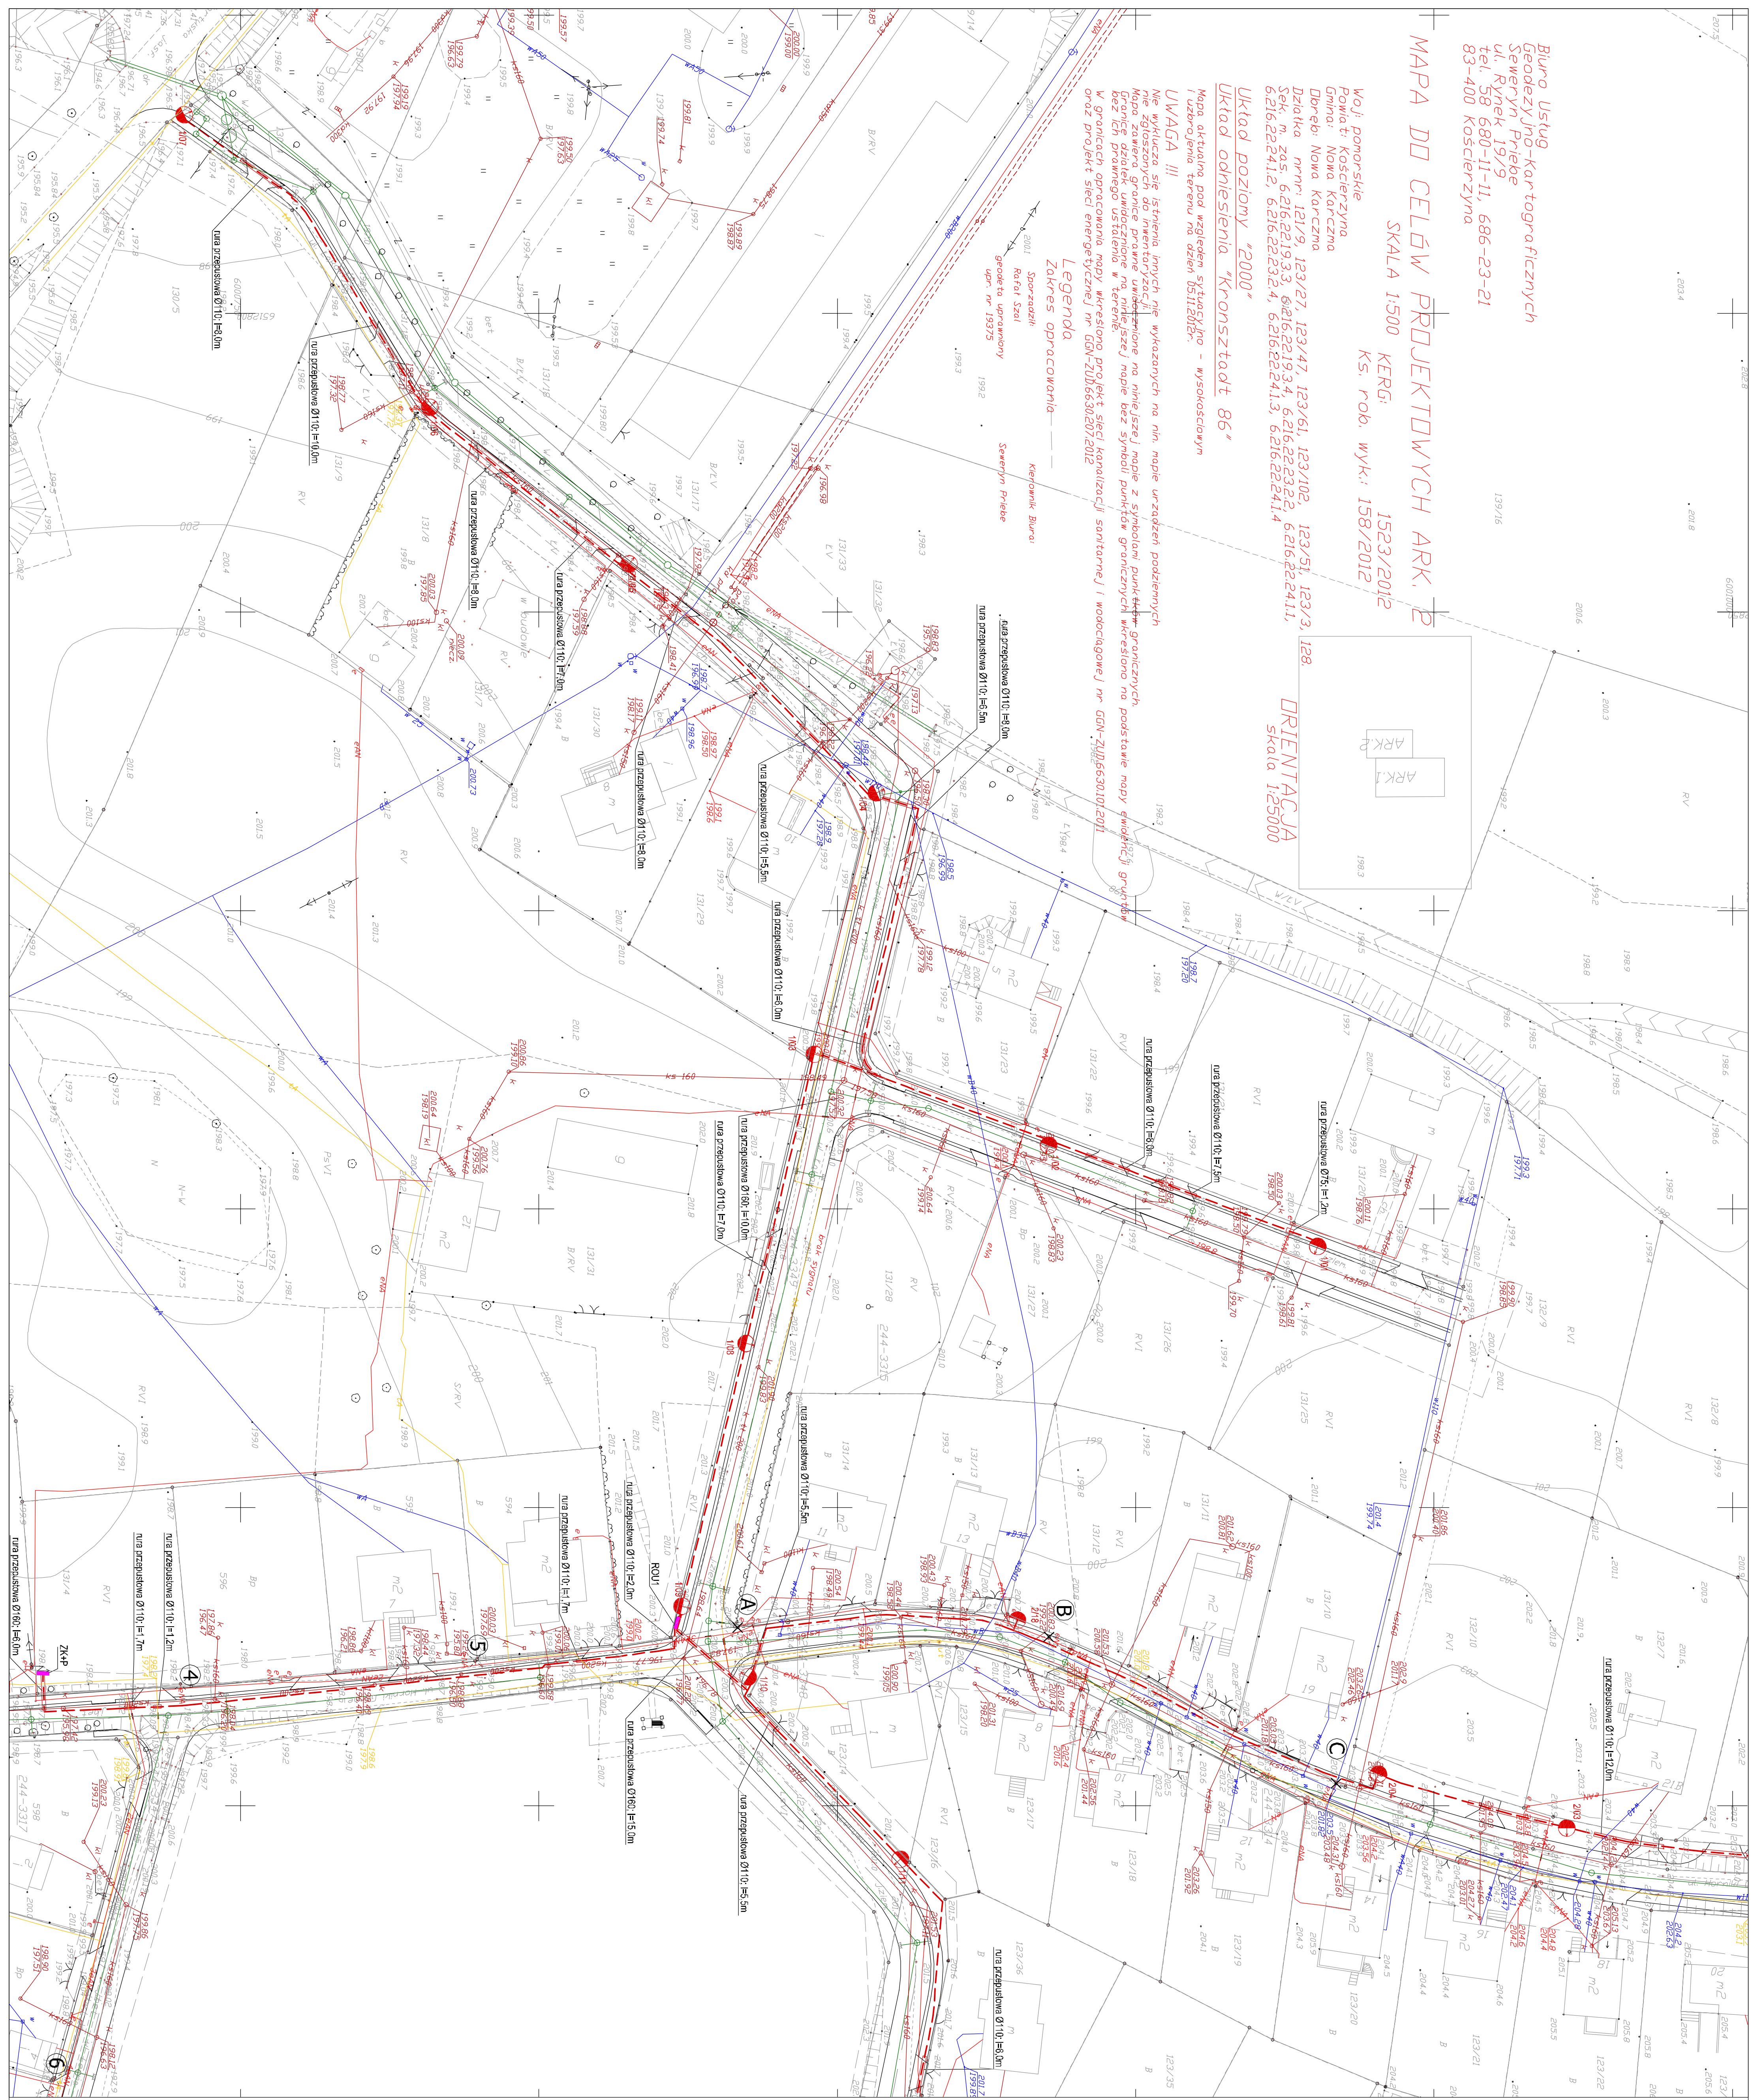











Podział akuszy

ORIENTACJA
skala 1:25000

198.3

LY98



- | | | |
|---|---|----------------------------------|
|  | projektowane oświetlenie uliczne | krawężnik betonowy-układ drogowy |
| ④ | istniejące oświetlenie uliczne do wymiarowania | |
| Ⓐ | istniejące oświetlenie uliczne do usunięcia | |
|  | projektowana sieć oświetlenia ulicznego | |
|  | rura przepustowa, ochrona 0110 | |
|  | projektowana rozdzielnia | |
|  | rura ochronna | |
|  | projektowana sieć grawitacyjna kanalizacji deszczowej | |
|  | projektowana sieć grawitacyjna kanalizacji sanitarnej | |
|  | projektowana sieć wodociągowa | |
|  | | |
|  | | |
|  | istniejące udrożnienie podziemne | |
|  | | |

Kolizje z kablami telekomunikacji oraz kablami elektroenergetycznymi zabezpieczyć rurą ochronną Avot A ($l=1m$)

[illegible]