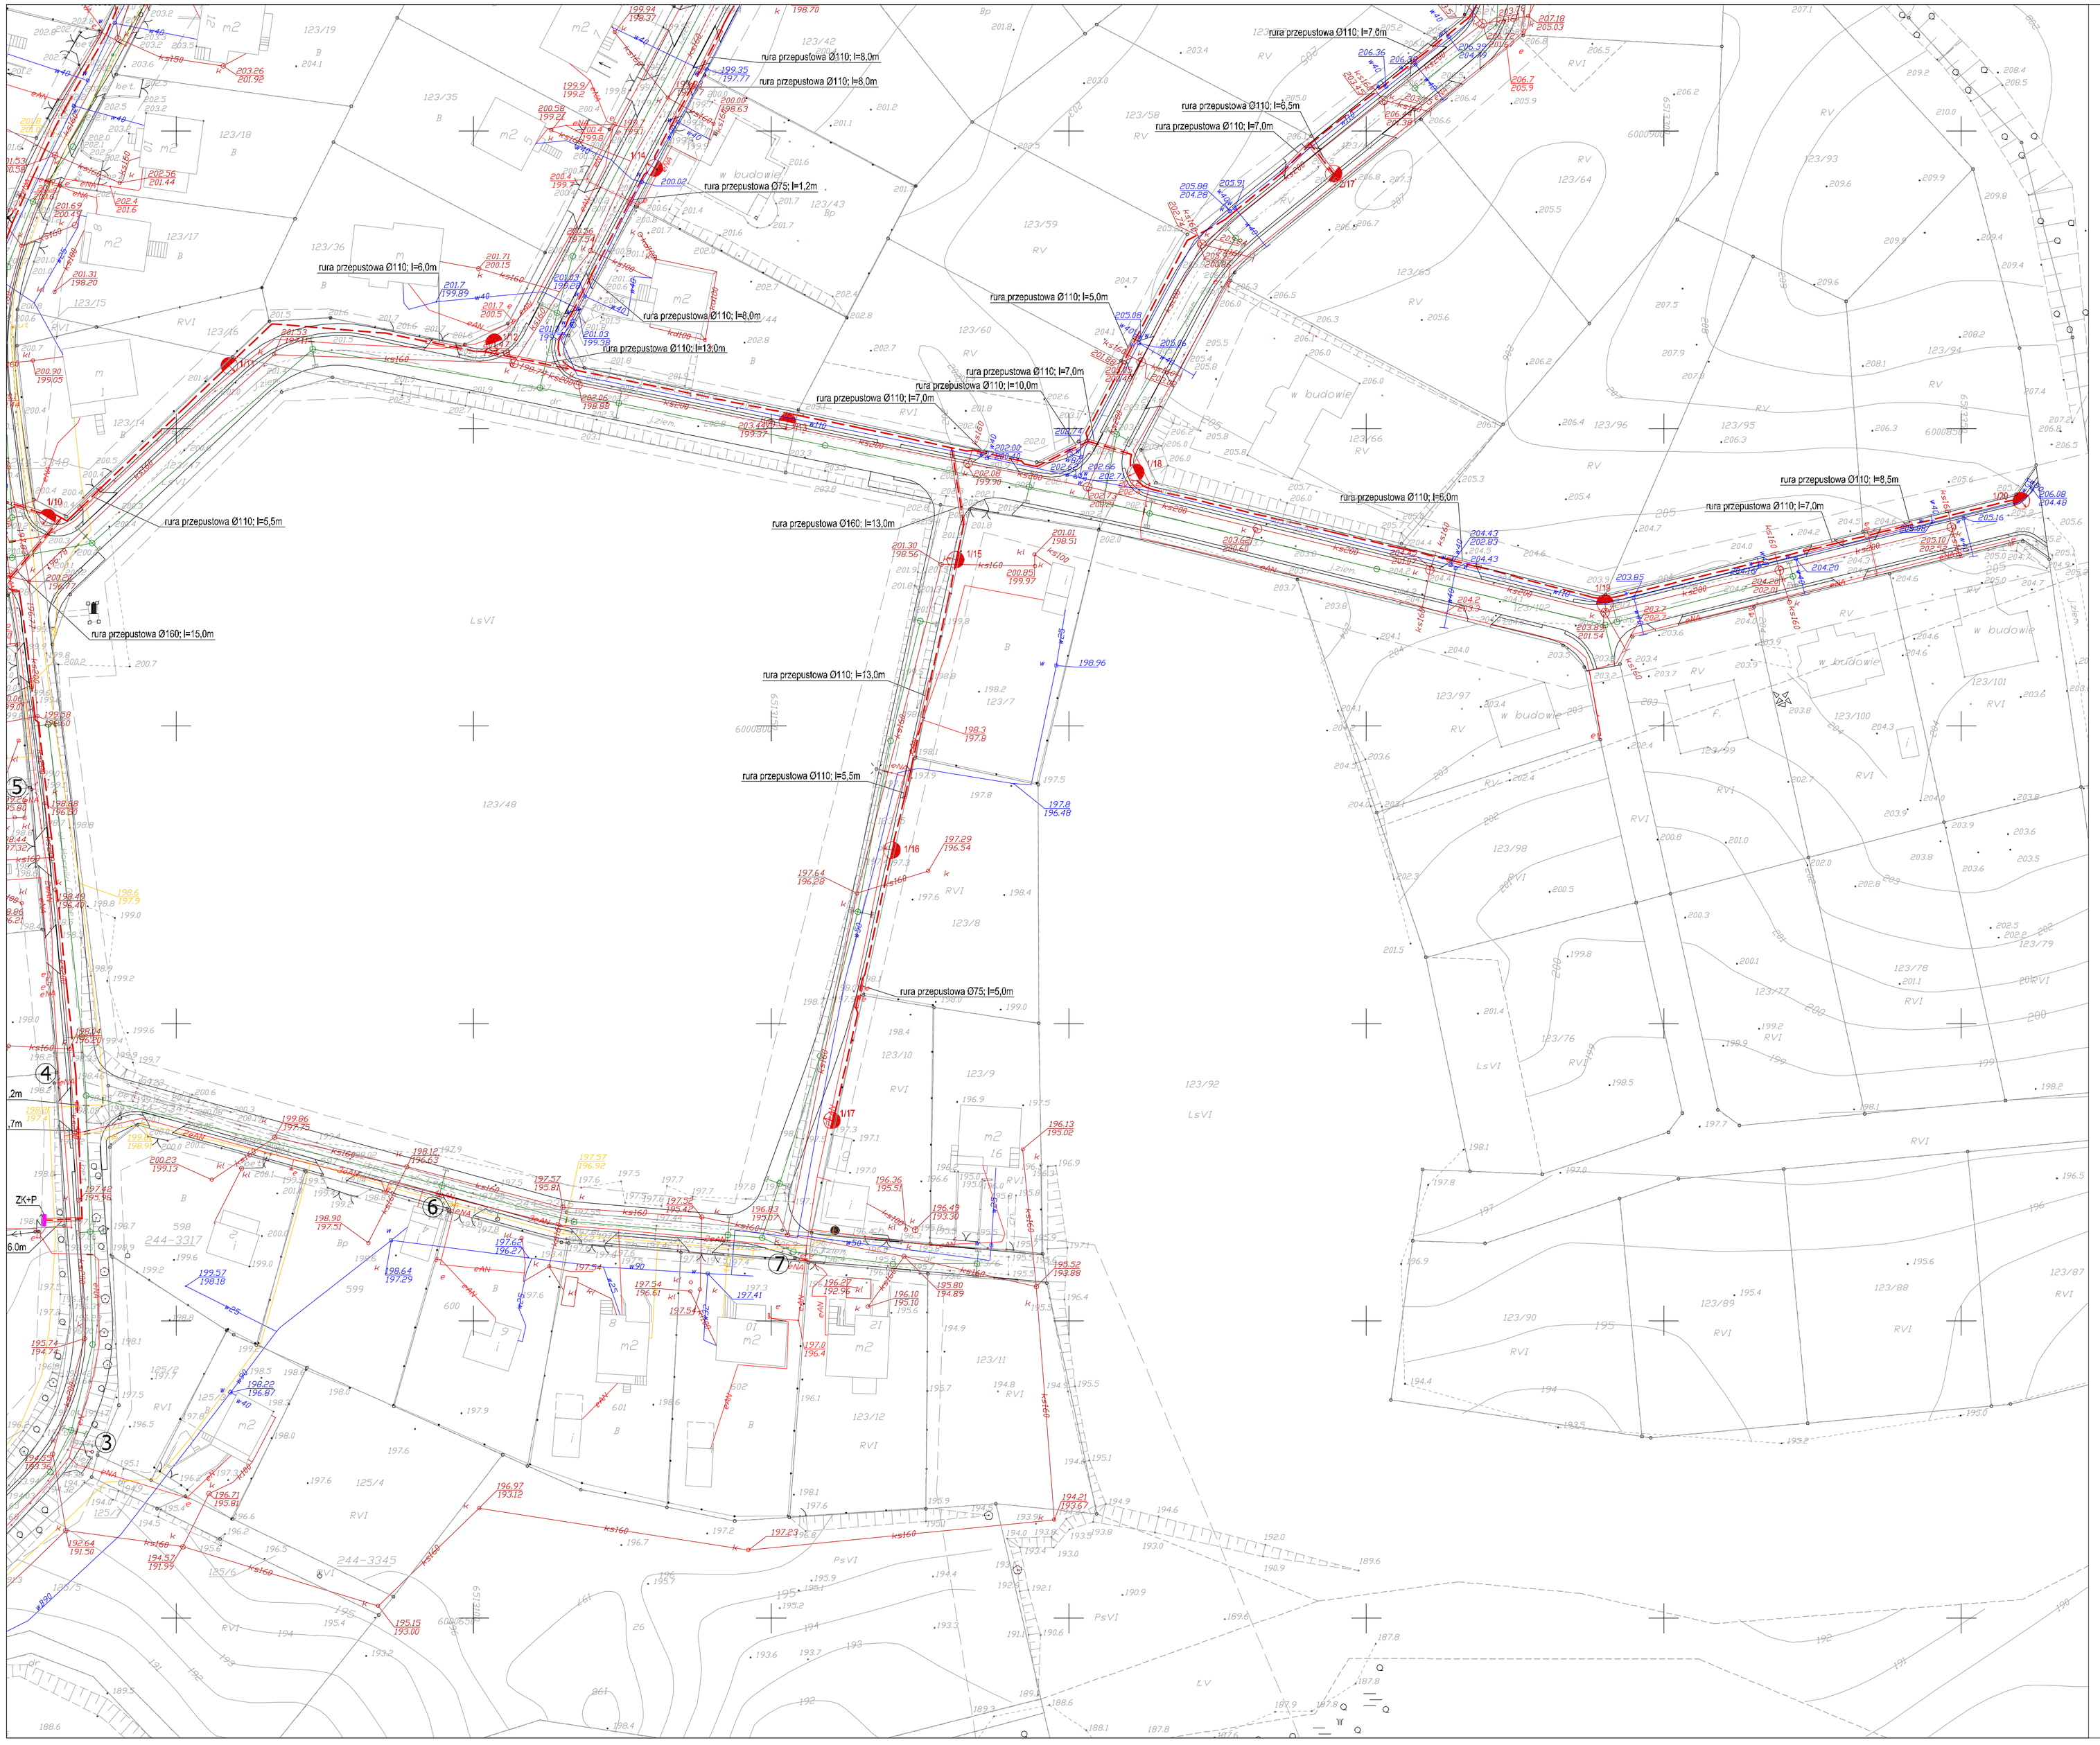

Budowa dróg gminnych wraz z ich odwodnieniem i oświetleniem w miejscowości Nowa Karczma (ul. Spacerowa, ul. Łąkowa, ul. Leśna, ul. Horniki Górne) w gminie Nowa Karczma

Podział arkuszy

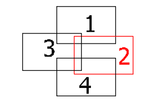

Legenda

- krawężnik betonowy-układ drogowy
- projektowane oświetlenie uliczne
- ④ istniejące oświetlenie uliczne do wymiany
- Ⓐ istniejące oświetlenie uliczne do usunięcia
- projektowana sieć oświetlenia ulicznego
- rura przepustowa, ochronna Ø110
- projektowana rozdzielnica
- tA rura ochronna
- projektowana sieć grawitacyjna kanalizacji deszczowej
- projektowana sieć grawitacyjna kanalizacji sanitarnej
- projektowana sieć wodociągowa
- eNA, tA, w110, ks200 istniejące uzbrojenie podziemne

Kolizje z kablami telekomunikacji oraz kablami elektroenergetycznymi zabezpieczyć rurą ochronną Arot A (L=1m)

EcoTech Sp. z o.o. Sp. k.
ul. M. Reja 3, 80-404 Gdańsk, Tel. 58 344 83 83

Rozdział/Tytuł: Plan zagospodarowania terenu		Zbiór: Projekt budowy dróg gminnych wraz z ich odwodnieniem i oświetleniem	
		Adres: Gmina Nowa Karczma ul. Kościerska 9 83-404 Nowa Karczma	
Skala: 1:500	Branża: Elektryczna	Inwestor: Gmina Nowa Karczma ul. Kościerska 9 83-404 Nowa Karczma	
Data: 12.2012	Projektował: Paweł Iwaniuk	Uprawnienia: POM/0185/POOE/08	Podpis
W tytułie: E2	Opracował: Wojciech Gawlik		Podpis
	Sprawdził: Stanisław Ludwiczak	Uprawnienia: 524/68	Podpis