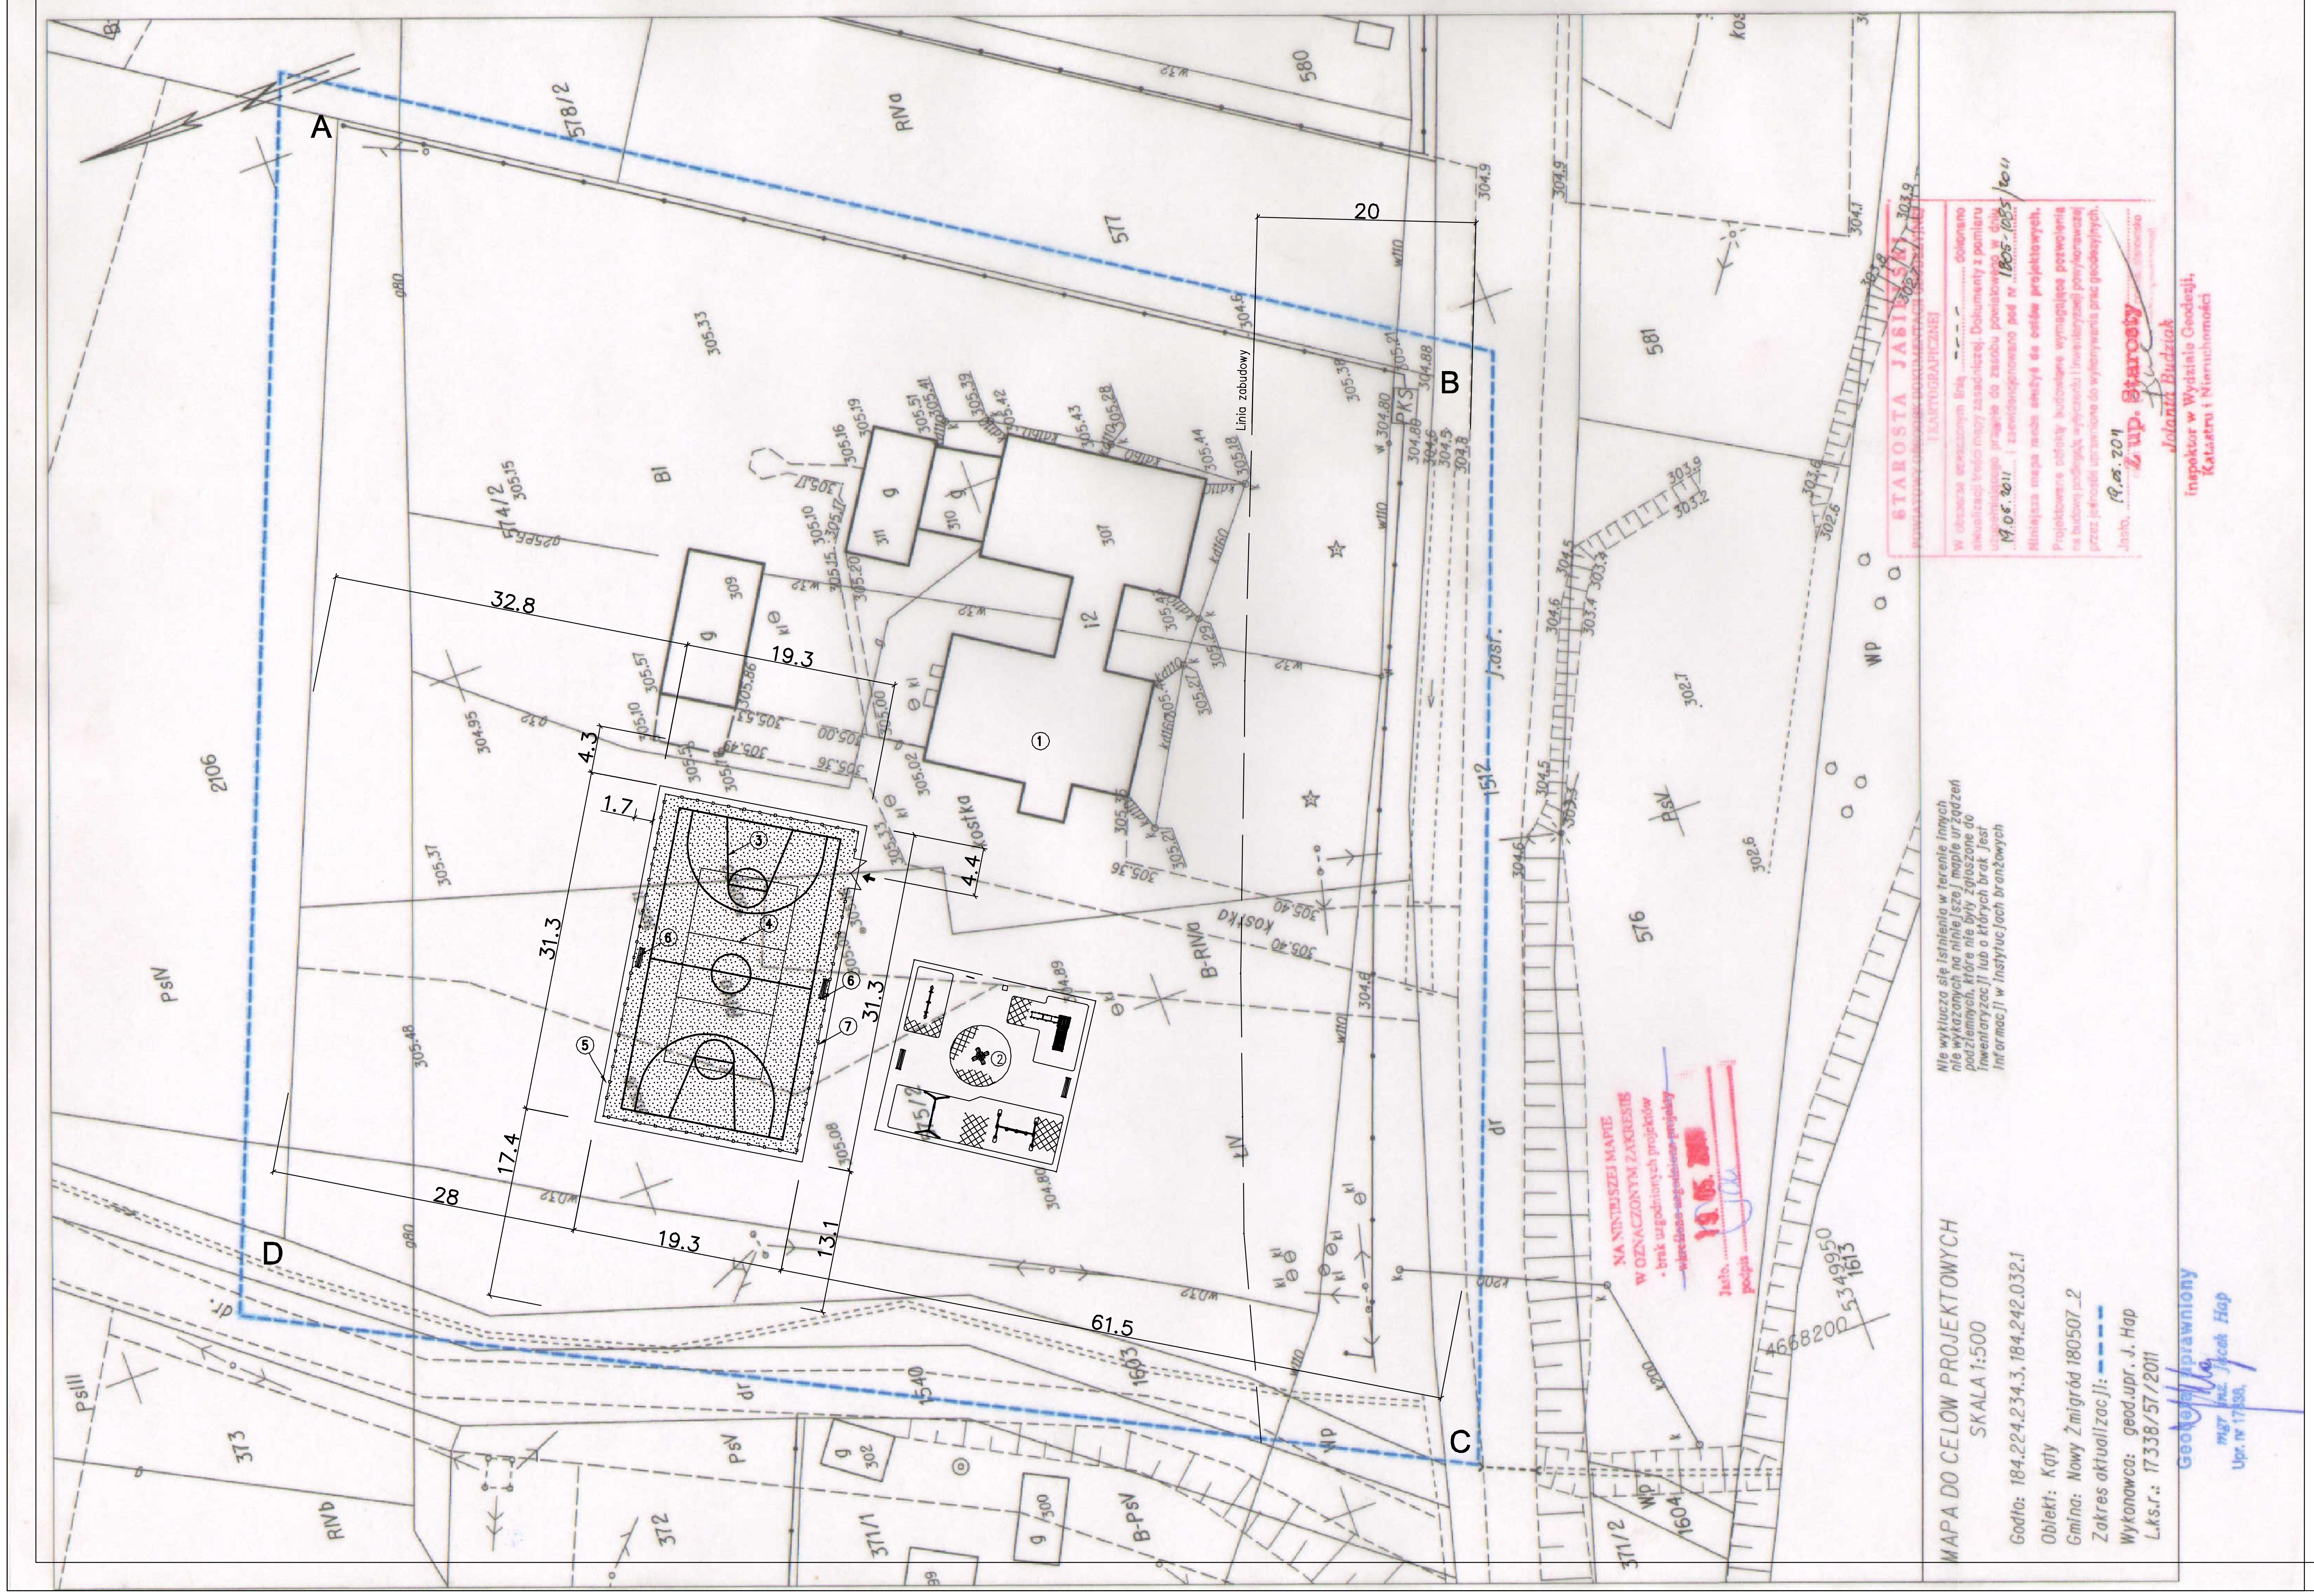

LEGENDA:

1. - istn. budynki szkoły
2. - istniejący plac zabaw
3. - proj. boisko do koszykówki
4. - proj. boisko do siatkówki
5. - proj. ogrodzenie H=4m
6. - proj. ławki
7. - proj. odbojówka z płytek chodnikowych
8. - proj. wejście

granica działki

granica opracowania A D

BILANS TERENU ZABUDOWANEGO:

Zabudowa boiskami	- 540,0m^2
Zabudowa odbojówką	- 65,1m^2
RAZEM ZAGOSP.	- 605,1 m^2

PROJEKT ZAGOSPODAROWANIA DZIAŁKI NR 574/2 i 575/2

Inwestor:	Gmina Nowy Żmigród, ul. Mickiewicza 2, 38-230 Nowy Żmigród			
Projektował:	mgr inż. Stanisław Brzegowski, Nr upr. ANB.V. 7342-80/93	Podpis:		
Opracowała:	mgr inż. Agnieszka Prędki	Skala: 1:500	Nr rys. 1/Z	Data: 10.01.2014