


Przekrój B-B

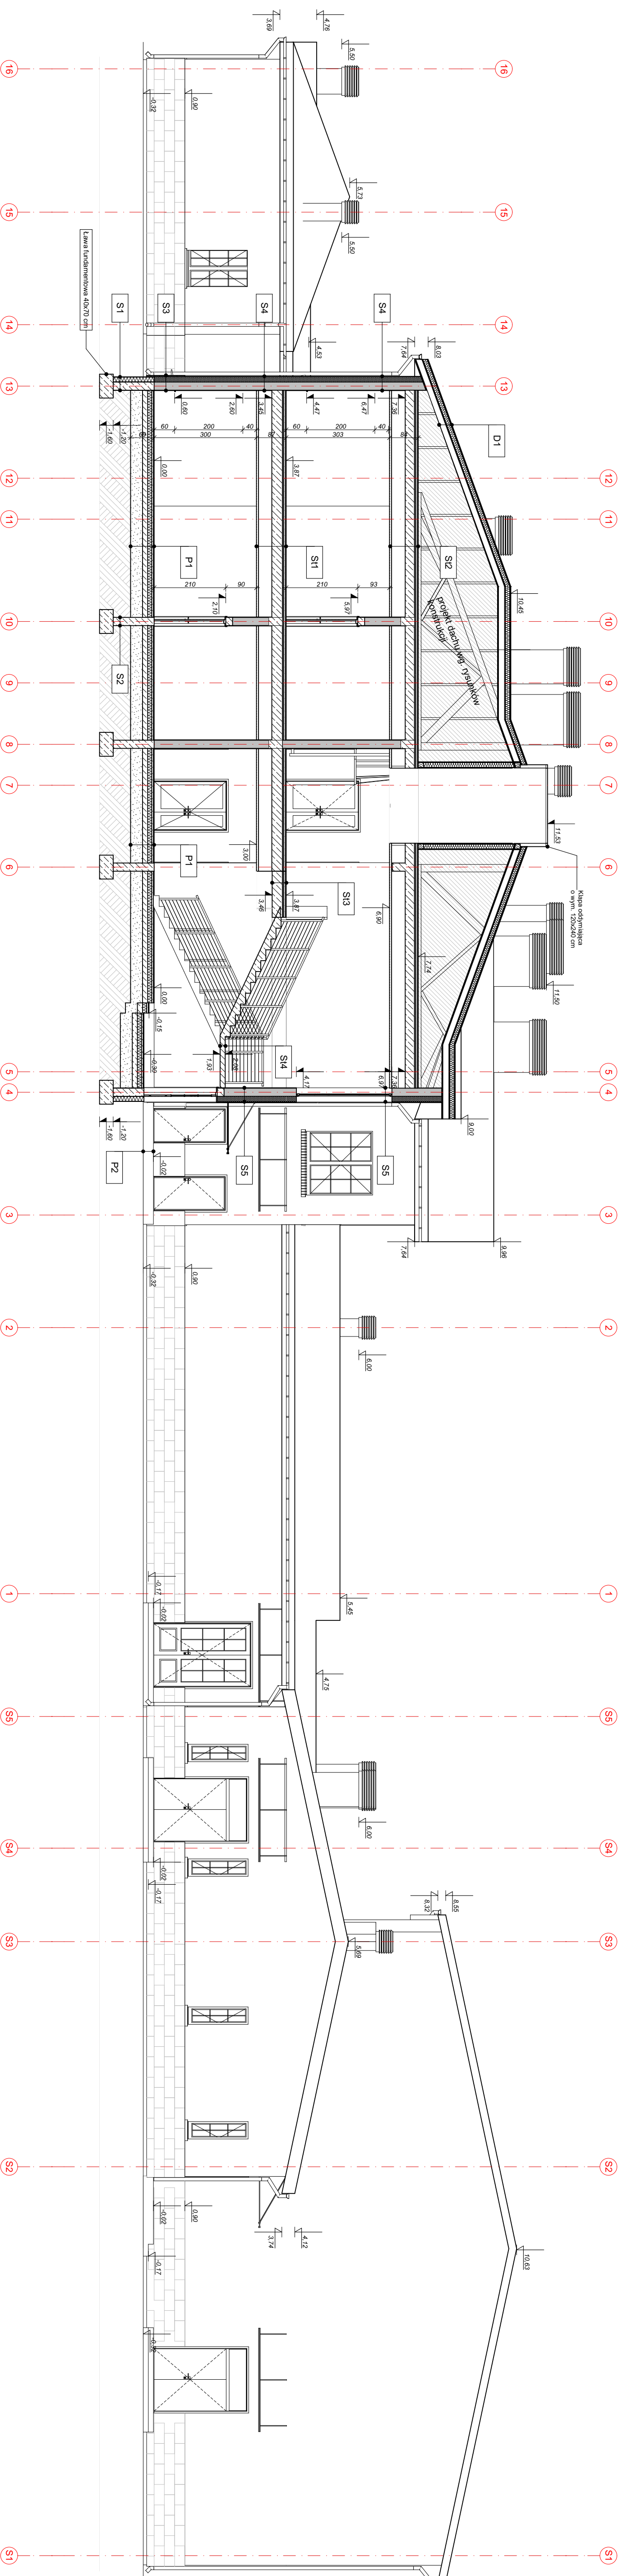

FEKOBUD
PRACOWNIA PROJEKTOWA:
93-312 644z, ul. Turzyńska 155

PROJEKT:
* UTWÓR CHRONIONY PRAWEM AUTORSKIM - WSZELKIE PRAWA ZASTRZEŻONE *

LOKALIZACJA INWESTYCJI:
Budowa i wyposażenie budynku Zespołu Placówek Oświatowych w Piotrkowicach wraz z niezbędną infrastrukturą.

BRANŻA: ARCHITEKTURA
PROJEKTANT: mgr inż. arch. Janolaw Kowalczyk
ANALIZANT PROJEKTU: mgr inż. arch. Sona Sabina

DATA: Marzec 2017 r.
FAZA: PRW
INSTRUMENT: A-10

TYTUŁ PRACOWNI: Przekrój B-B
SKALA: 1:100
PRACOWNIA: mgr inż. arch. Włodzisław Awasiak
INSTRUMENT: A50