



Przekrój C-C

Orbóbka kalenicy wentylowanej
1:20

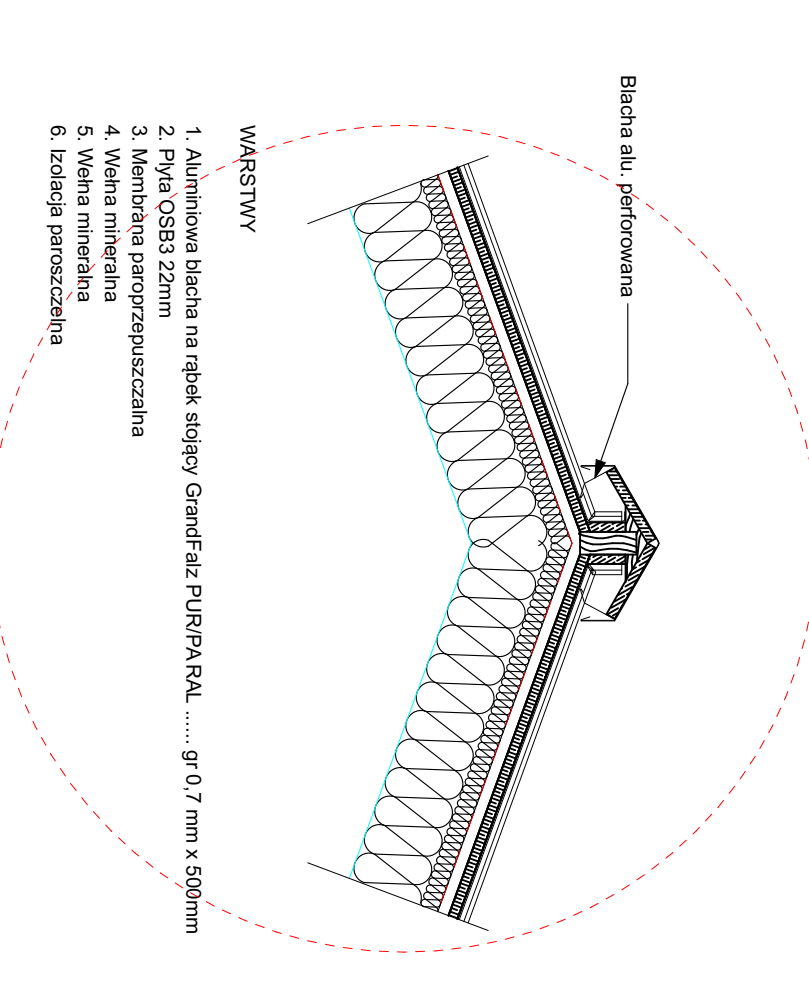

- WARSTWY
1. Aluminiowa blachna na rąbek stojący GrandFalz PURPA.RAL gr 0,7 mm x 500mm
 2. Płyta OSB3 22mm
 3. Membrana paroprzepuszczalna
 4. Włena mineralna
 5. Włena mineralna
 6. Łopata paroszczelnia

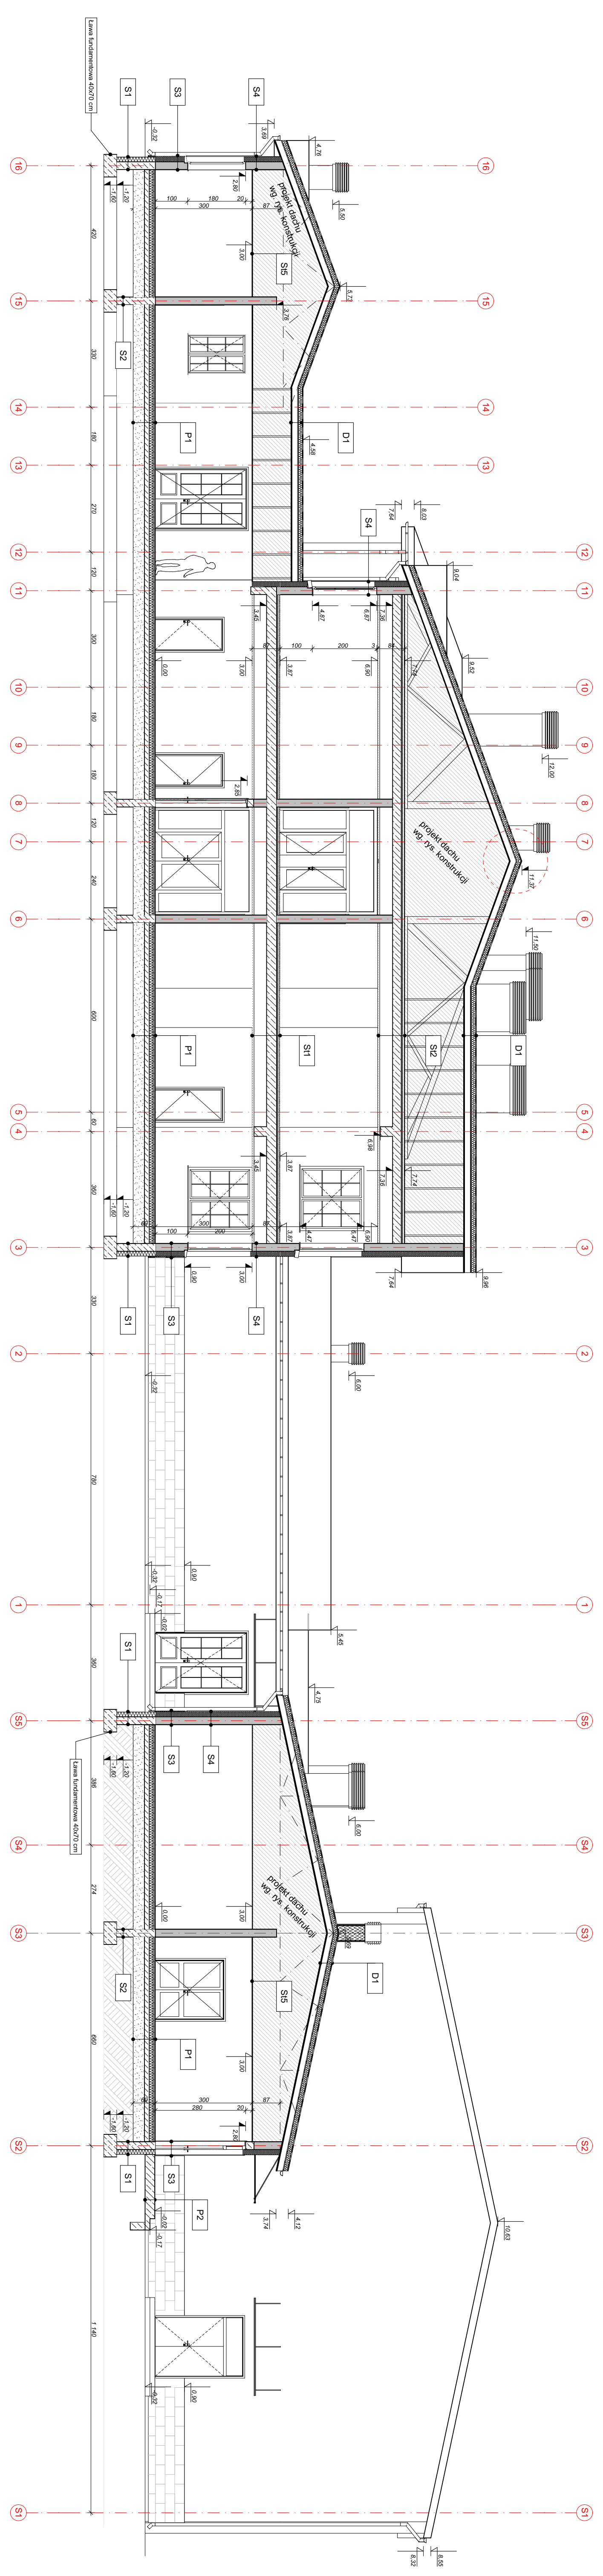

FEKOBUD
PRZEDSIĘBIORSTWO PROJEKTOWO-BUDOWLANE "FEKOBUD" s.c.
Dmochin Drugi nr 89 B, 95-066 Dmochin
PRACOWNIA PROJEKTOWA:
93-312 644z, ul. Tuszyska 155

PROJEKT:
* UTWÓR CHRONIONY PRAWEM AUTORSKIM - WSZELKIE PRAWA ZASTRZEŻONE *
Budowa i wyposażenie budynku Zespołu Placówek Oświatowych w Piotrkowicach wraz z niezbędną infrastrukturą.

LOKALIZACJA INWESTYCJI:
Budynek Zespołu Placówek Oświatowych
Piotrkowice, gm. Chmielnik
dz. nr ewid. 395/6 i 395/7 oraz 466

Tytuł rysunku: **Przekrój C-C**
Skala: **1:100**

BRANŻA:	ARCHITEKTURA	PROJEKT:	DATA:
PROJEKTANT:	mgr inż. arch. Janusz Kowalczyk	PAZA:	Maj 2017 r.
AWANTURANT:	mgr inż. arch. Soma Saban	PRW:	
SPRAWOZDAWCY:	mgr inż. arch. Włodzisław Awasiak	NR RYSUNKU:	A-11
		NR STRONY:	A51