


Przekrój FF

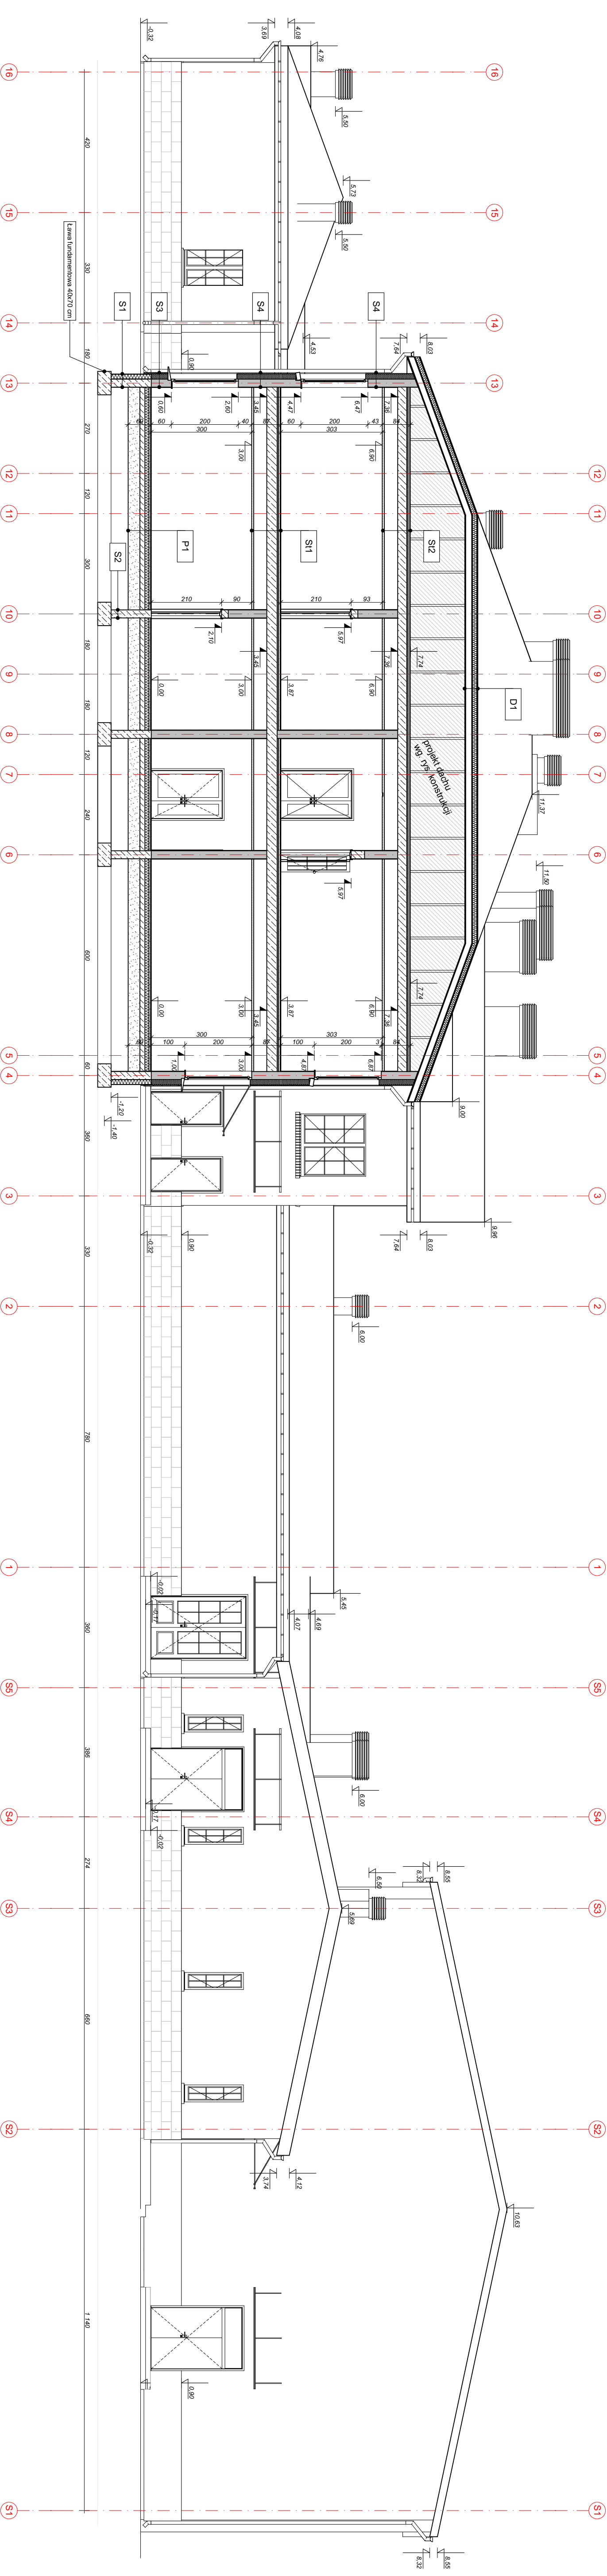

**FEKOBUD**  
 PRACOWNIA PROJEKTOWA:  
 Dmochin Drugi nr 89 B, 95-061 Dmochin  
 93-312 464 dz. ul. Tuszyska 155

PROJEKT:  
 \* Utwór chroniony prawem autorskim - wszelkie prawa zastrzeżone \*  
**Budowa i wyposażenie budynku Zespołu Placówek Oświatowych w Piotrkowicach wraz z niezbędną infrastrukturą.**

LOKALIZACJA INWESTYCJI:  
 Budynki Zespołu Placówek Oświatowych  
 Piotrkowice, gm. Chmielnik  
 dz. nr ewid. 395/6 i 395/7 oraz 466

Tytuł rysunku: **Przekrój F-F**  
 Skala: **1:100**

BRANŻA:	ARCHITEKTURA	PROJEKT:	DATA:
PROJEKTANT:	mgr inż. arch. Janolaw Kowalczyk	PAZA:	Maj 2017 r.
ASISTENT PROJEKTANT:	mgr inż. arch. Sona Sabina	NR RYSUNKU:	BNW
SPRAWDZAJĄCY:	mgr inż. arch. Wiesław Awasiak	NR STRONY:	A-14
			A54