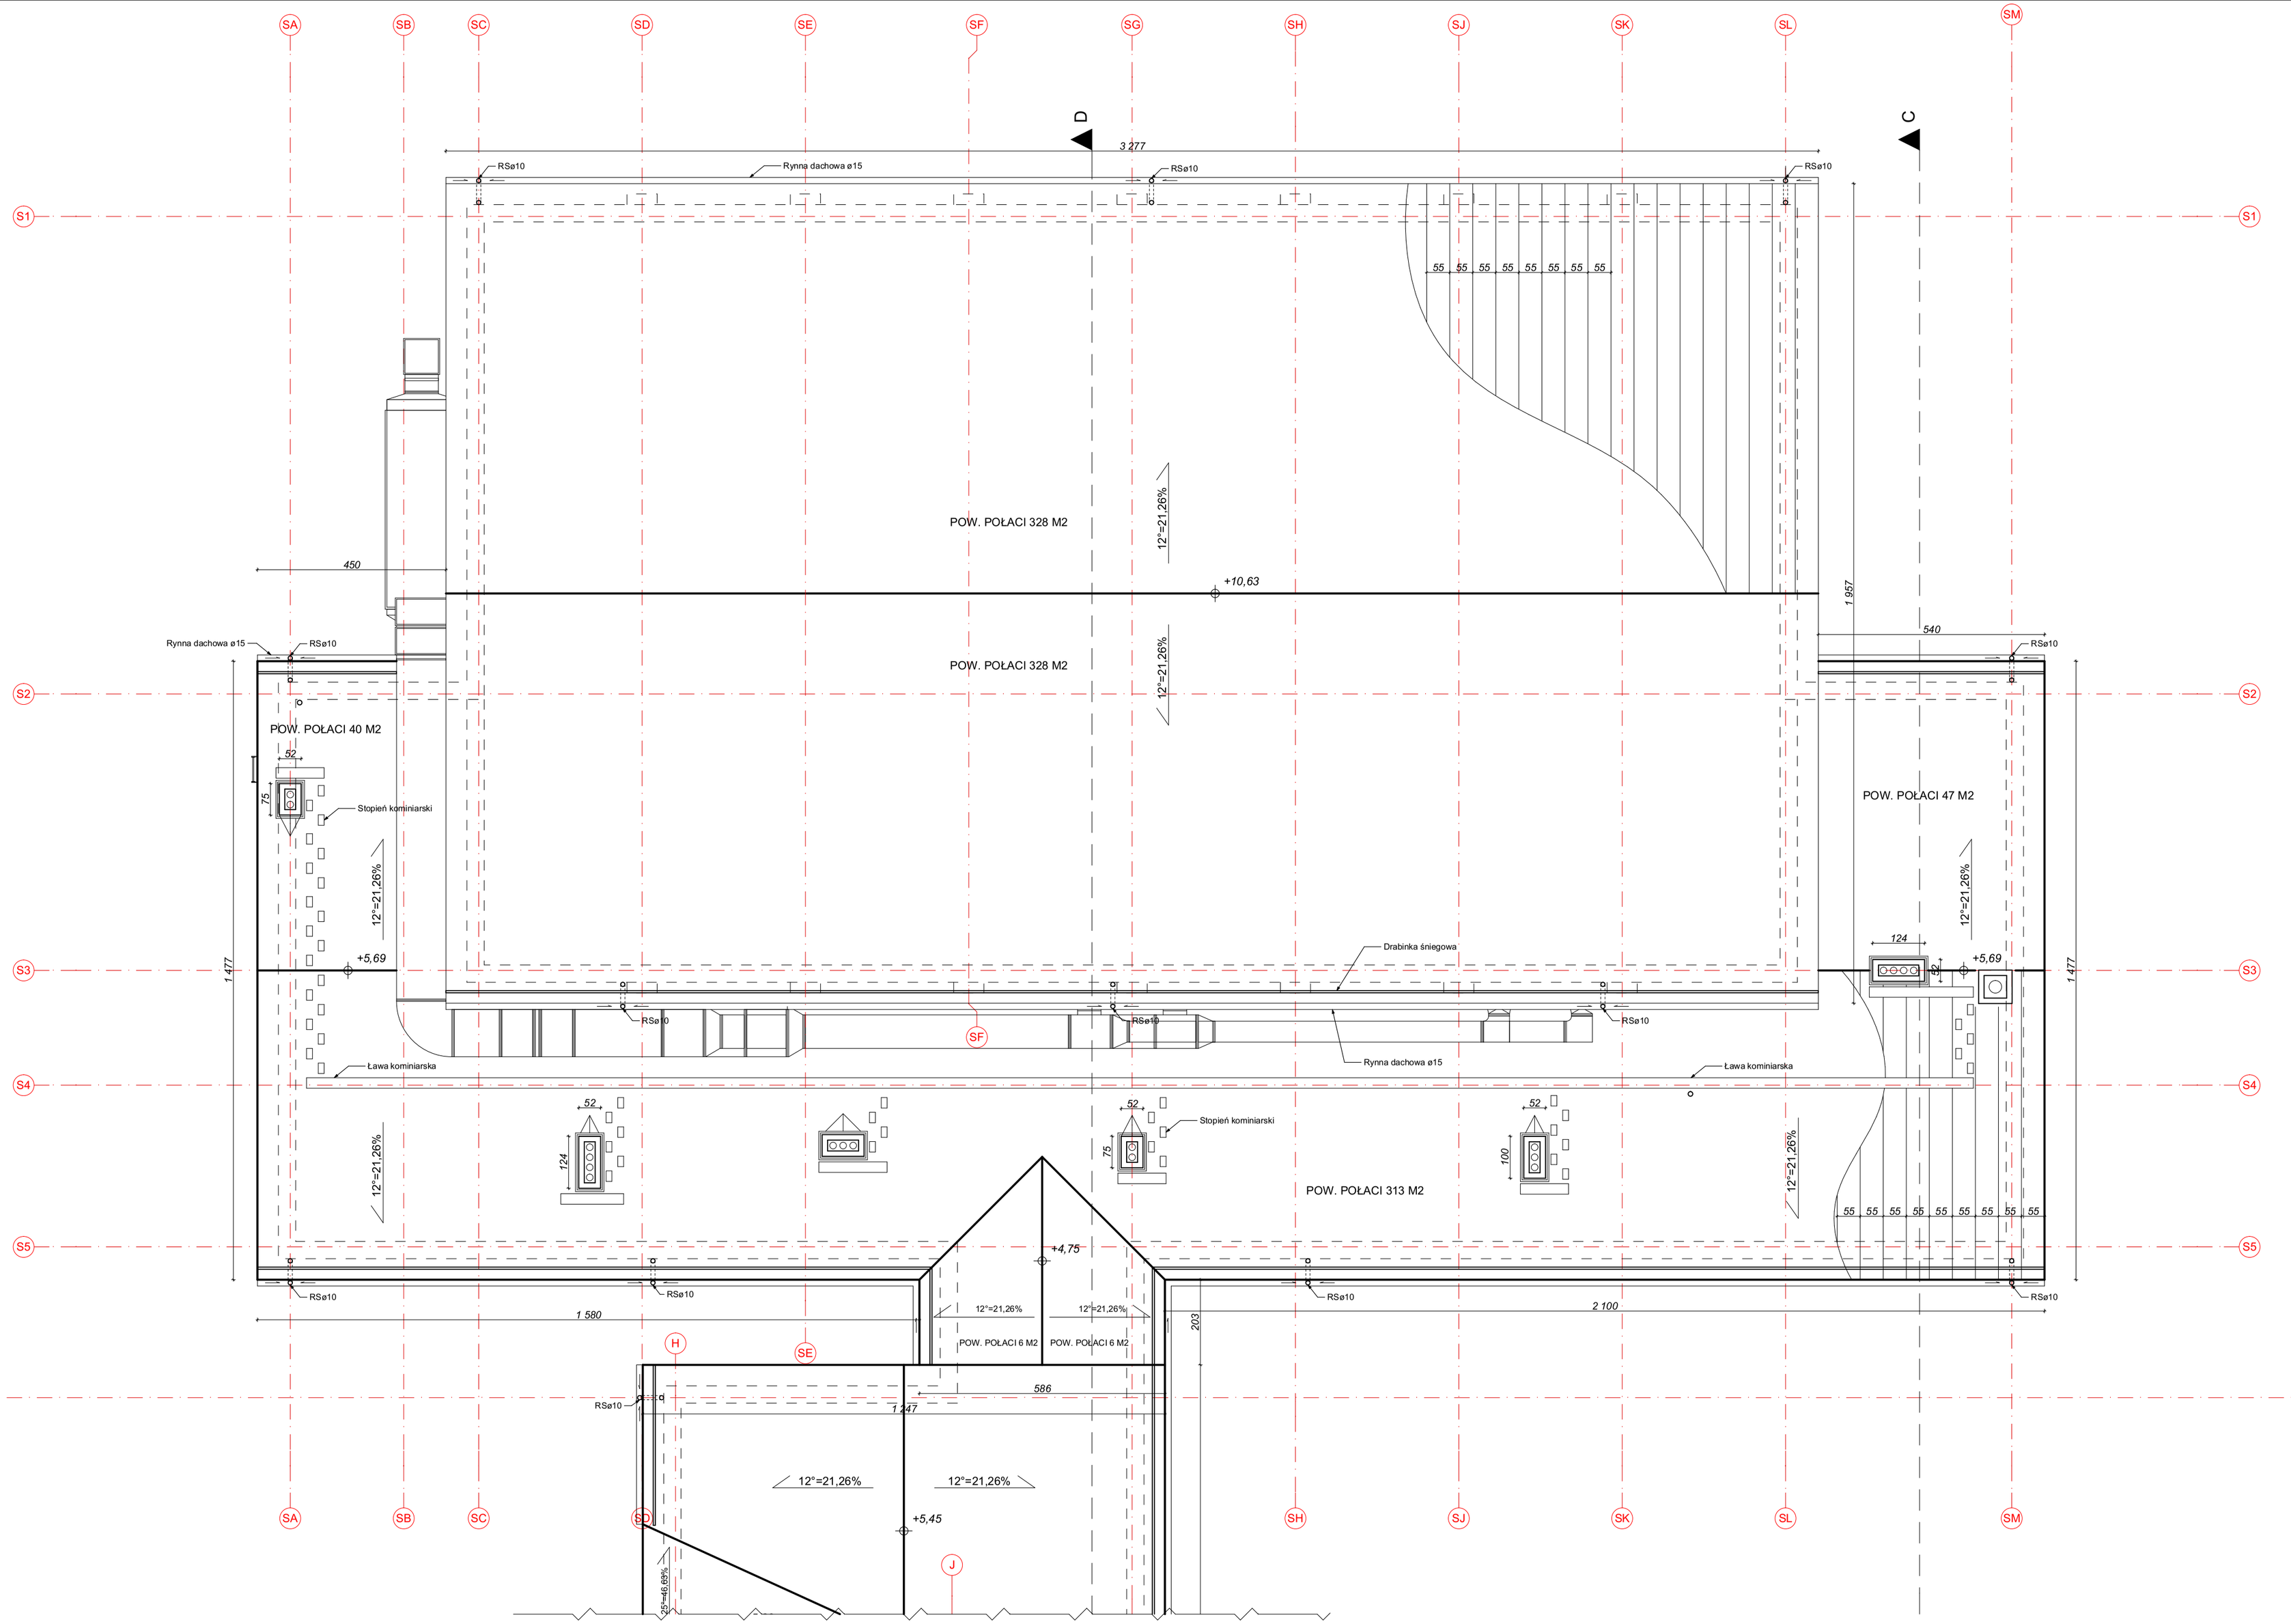

RZUT DACHU SZKOŁY I CZĘŚCI ADMINISTRACYJNEJ NA RYS. A-04

Pn

Rzut dachu - hala sportowa

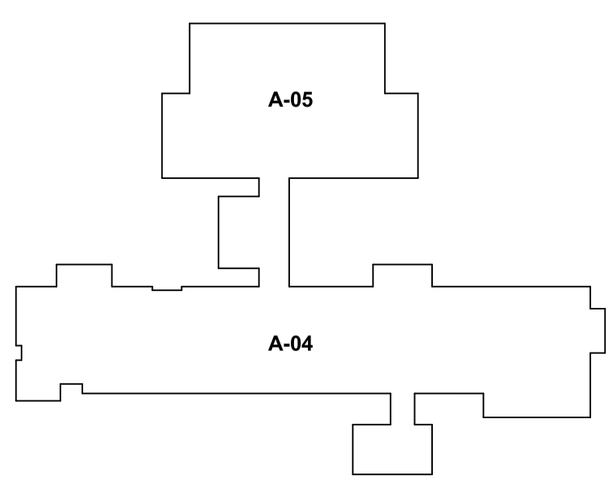

PRZEDSIĘBIORSTWO PROJEKTOWO-BUDOWLANE "EKOBUD" s.c.
Dmosin Drugi nr 89 B, 95-061 Dmosin
PRACOWNIA PROJEKTOWA:
93-312 Łódź, ul. Tuszyńska 155

" UTWÓR CHRONIONY PRAWEM AUTORSKIM - WSZELKIE PRAWA ZASTRZEŻONE "

PROJEKT:
Budowa i wyposażenie budynku Zespołu Placówek Oświatowych w Piotrkowicach wraz z niezbędną infrastrukturą.

LOKALIZACJA INWESTYCJI:
Budynek Zespołu Placówek Oświatowych
Piotrkowice, gm. Chmielnik
dz. nr ewid. 395/6 i 395/7 oraz 466

TYTUŁ RYSUNKU:
Rzut dachu - hala sportowa

SKALA: **1:100**

DATA: **Marzec 2017 r.**

BRANŻA: ARCHITEKTURA

PODPIS:

FAZA: **PB/W**

PROJEKTANT: mgr inż. arch. **Jarosław Kowalczyk**	upr. bud. 07/LOOKK/2012 w specjalności architektonicznej (bez ograniczeń)		NR RYSUNKU: **A-05**
ASYSTENT PROJ.: mgr inż. arch. **Sonia Sabara**			
SPRAWDZAJĄCY: mgr inż. arch. **Włodzimierz Alwasiak**	upr. bud. 356/61 w specjalności architektonicznej (bez ograniczeń)		NR STRONY: **A45**