


Instalacja wentylacji - przekroj C-C

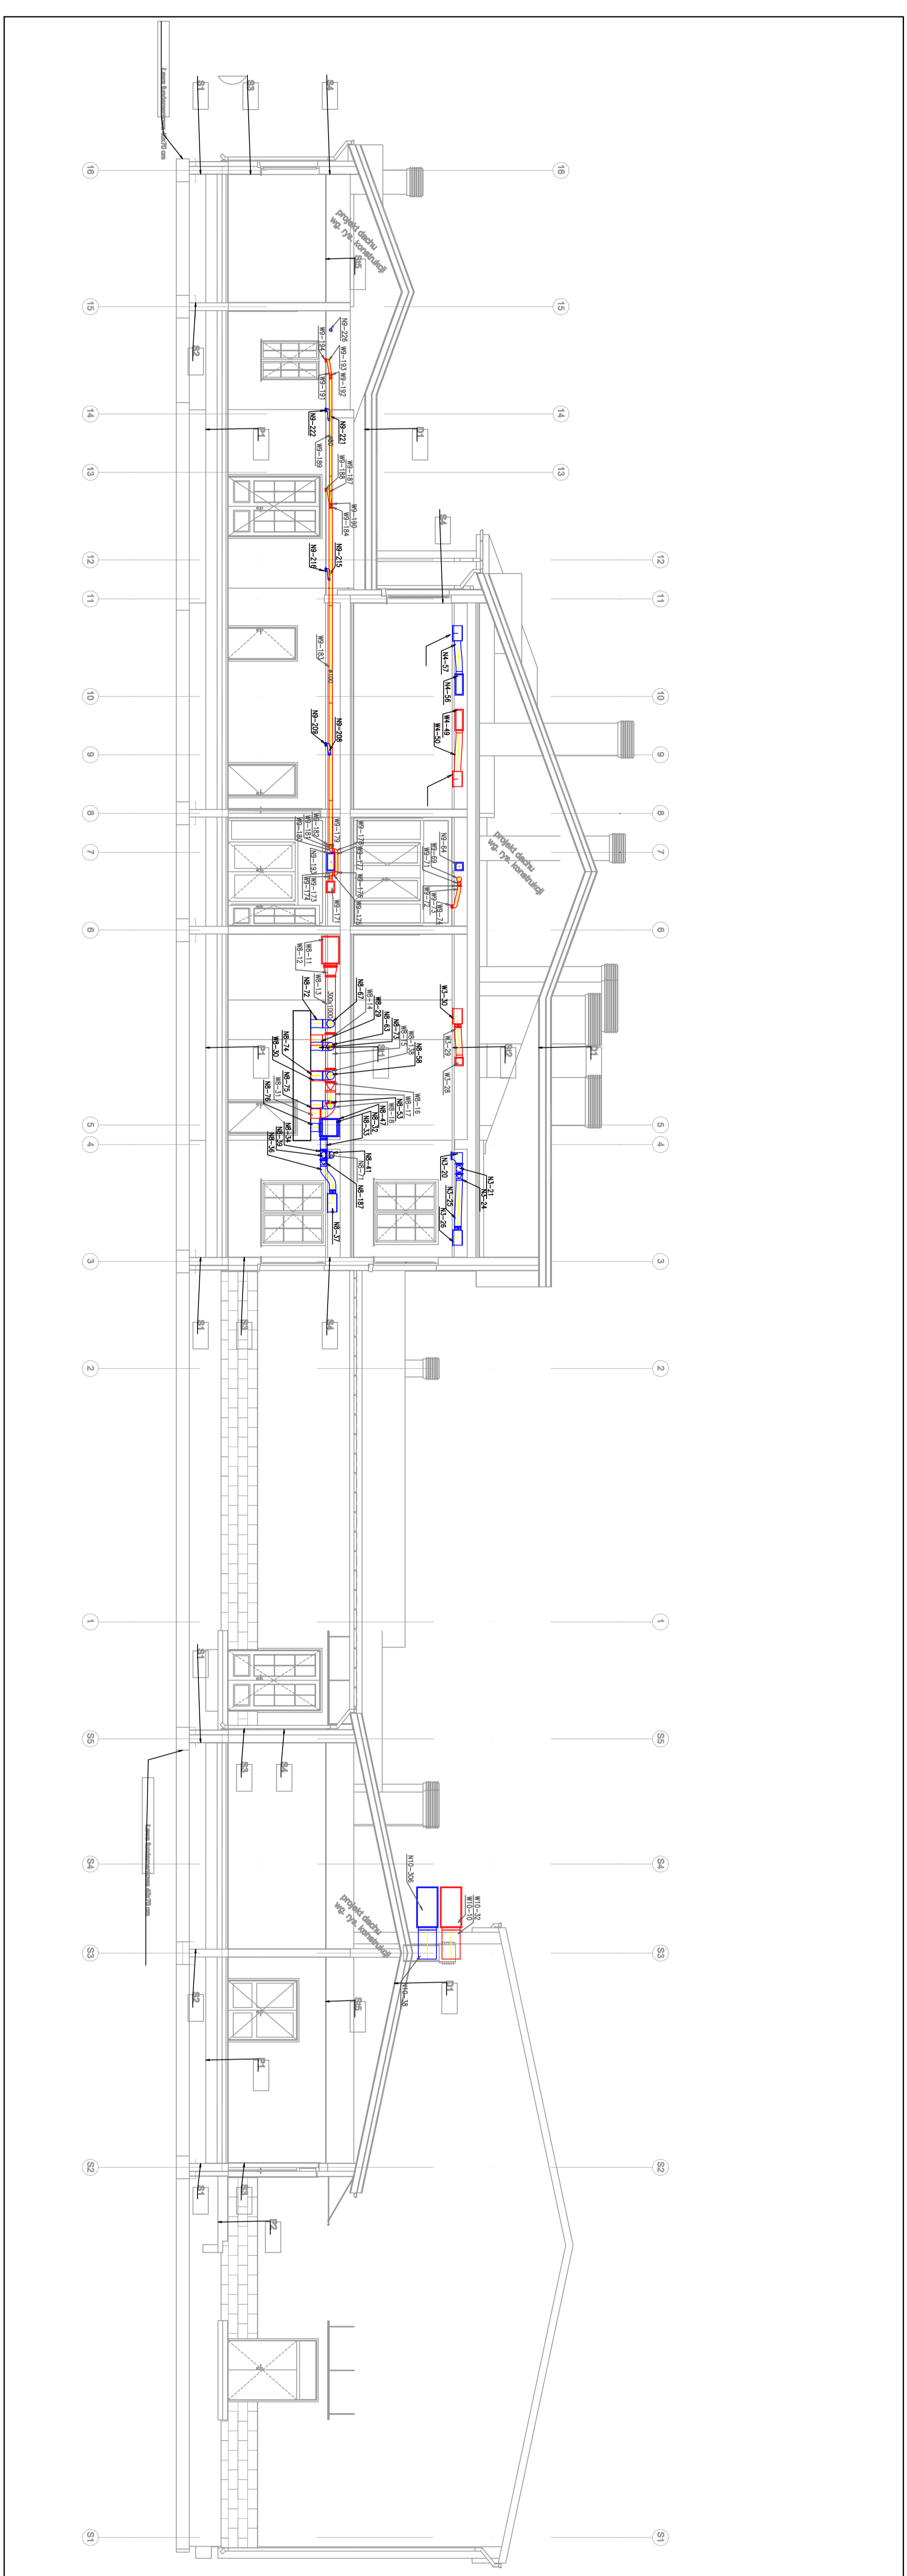

- LEGENDA
- kanały wywiewne
  - kanały nawiewne
  - średnica przewodu okrągłego
  - 800x300 — wymiary przewodu prostokątnego

<p><b>PROJEKTOWANIE I PROJEKTOWANIE</b>  <b>PRACOWNIA PROJEKTOWA</b>  <b>DRZEŃ DLA SIĘ TRZYMAJĄC 199</b></p>	
<p>• LUTYŃSKI CHRONIONY PRACEM AUTORSKIM - WSZELKIE PRAWA ZASTRZEŻONE •</p>	
<p><b>PROJEKT:</b>          Budowa i wyposażenie budynku Zespołu Placówek Oświatowych          w Podrozwiesiu wraz z niezbędną infrastrukturą</p>	
<p><b>LOKALIZACJA WNIOSU:</b>          Budynek Zespołu Placówek Oświatowych          ul. nr ewid. 309A, 309Y oraz 408</p>	
<p><b>Tytuł rysunku:</b>          Instalacja wentylacji - przekroj C-C</p>	
<p><b>SKALA:</b>          1:100</p>	
<p><b>RODOK:</b>          Instalacje Sanitarne</p>	
<p><b>PROJEKTANT:</b>          dr inż. Jacek Włodarczyk</p>	
<p><b>APROBOWAŁ:</b>          inż. Jacek Włodarczyk</p>	
<p><b>WYKONAWCA:</b>          M. Jacek Włodarczyk</p>	
<p><b>WYKONAWCA:</b>          w spec. dziedzinie i dziedzinach powiązanych</p>	
<p><b>WYKONAWCA:</b>          V45</p>	