


Schemat Instalacji SSP

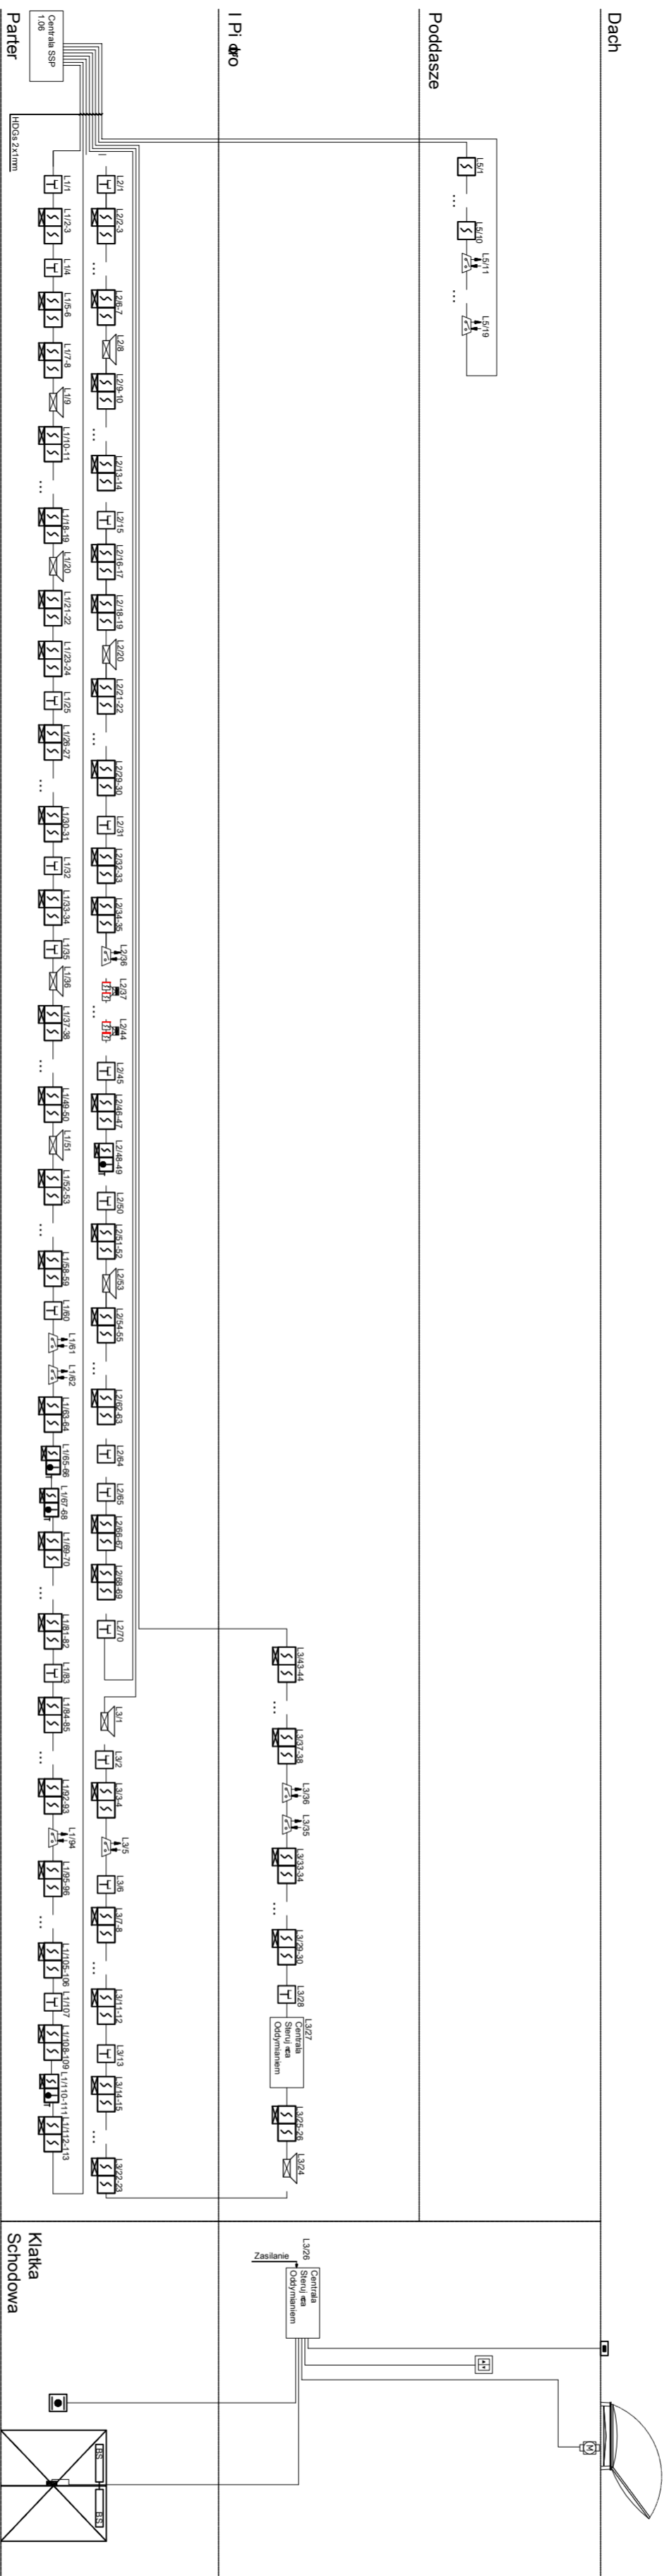

FEKOBUD PRACOWNIA PROJEKTOWA ul. Żytna 115, 00-625 Warszawa		PRZEBIEGNIĘTWO PROJEKTOWO-BUDOWLANE "EROBUD" s.c. ul. Żytna 115, 00-625 Warszawa	
Projekt: Budowa i wyposażenie budynku Zespołu Pracowni Ochrony w Podkomendach wraz z niezbędną infrastrukturą			
Instalacja wewnętrzna: Budynek Zespołu Pracowni Ochrony			
Tytuł rysunku: Schemat Instalacji SSP			
