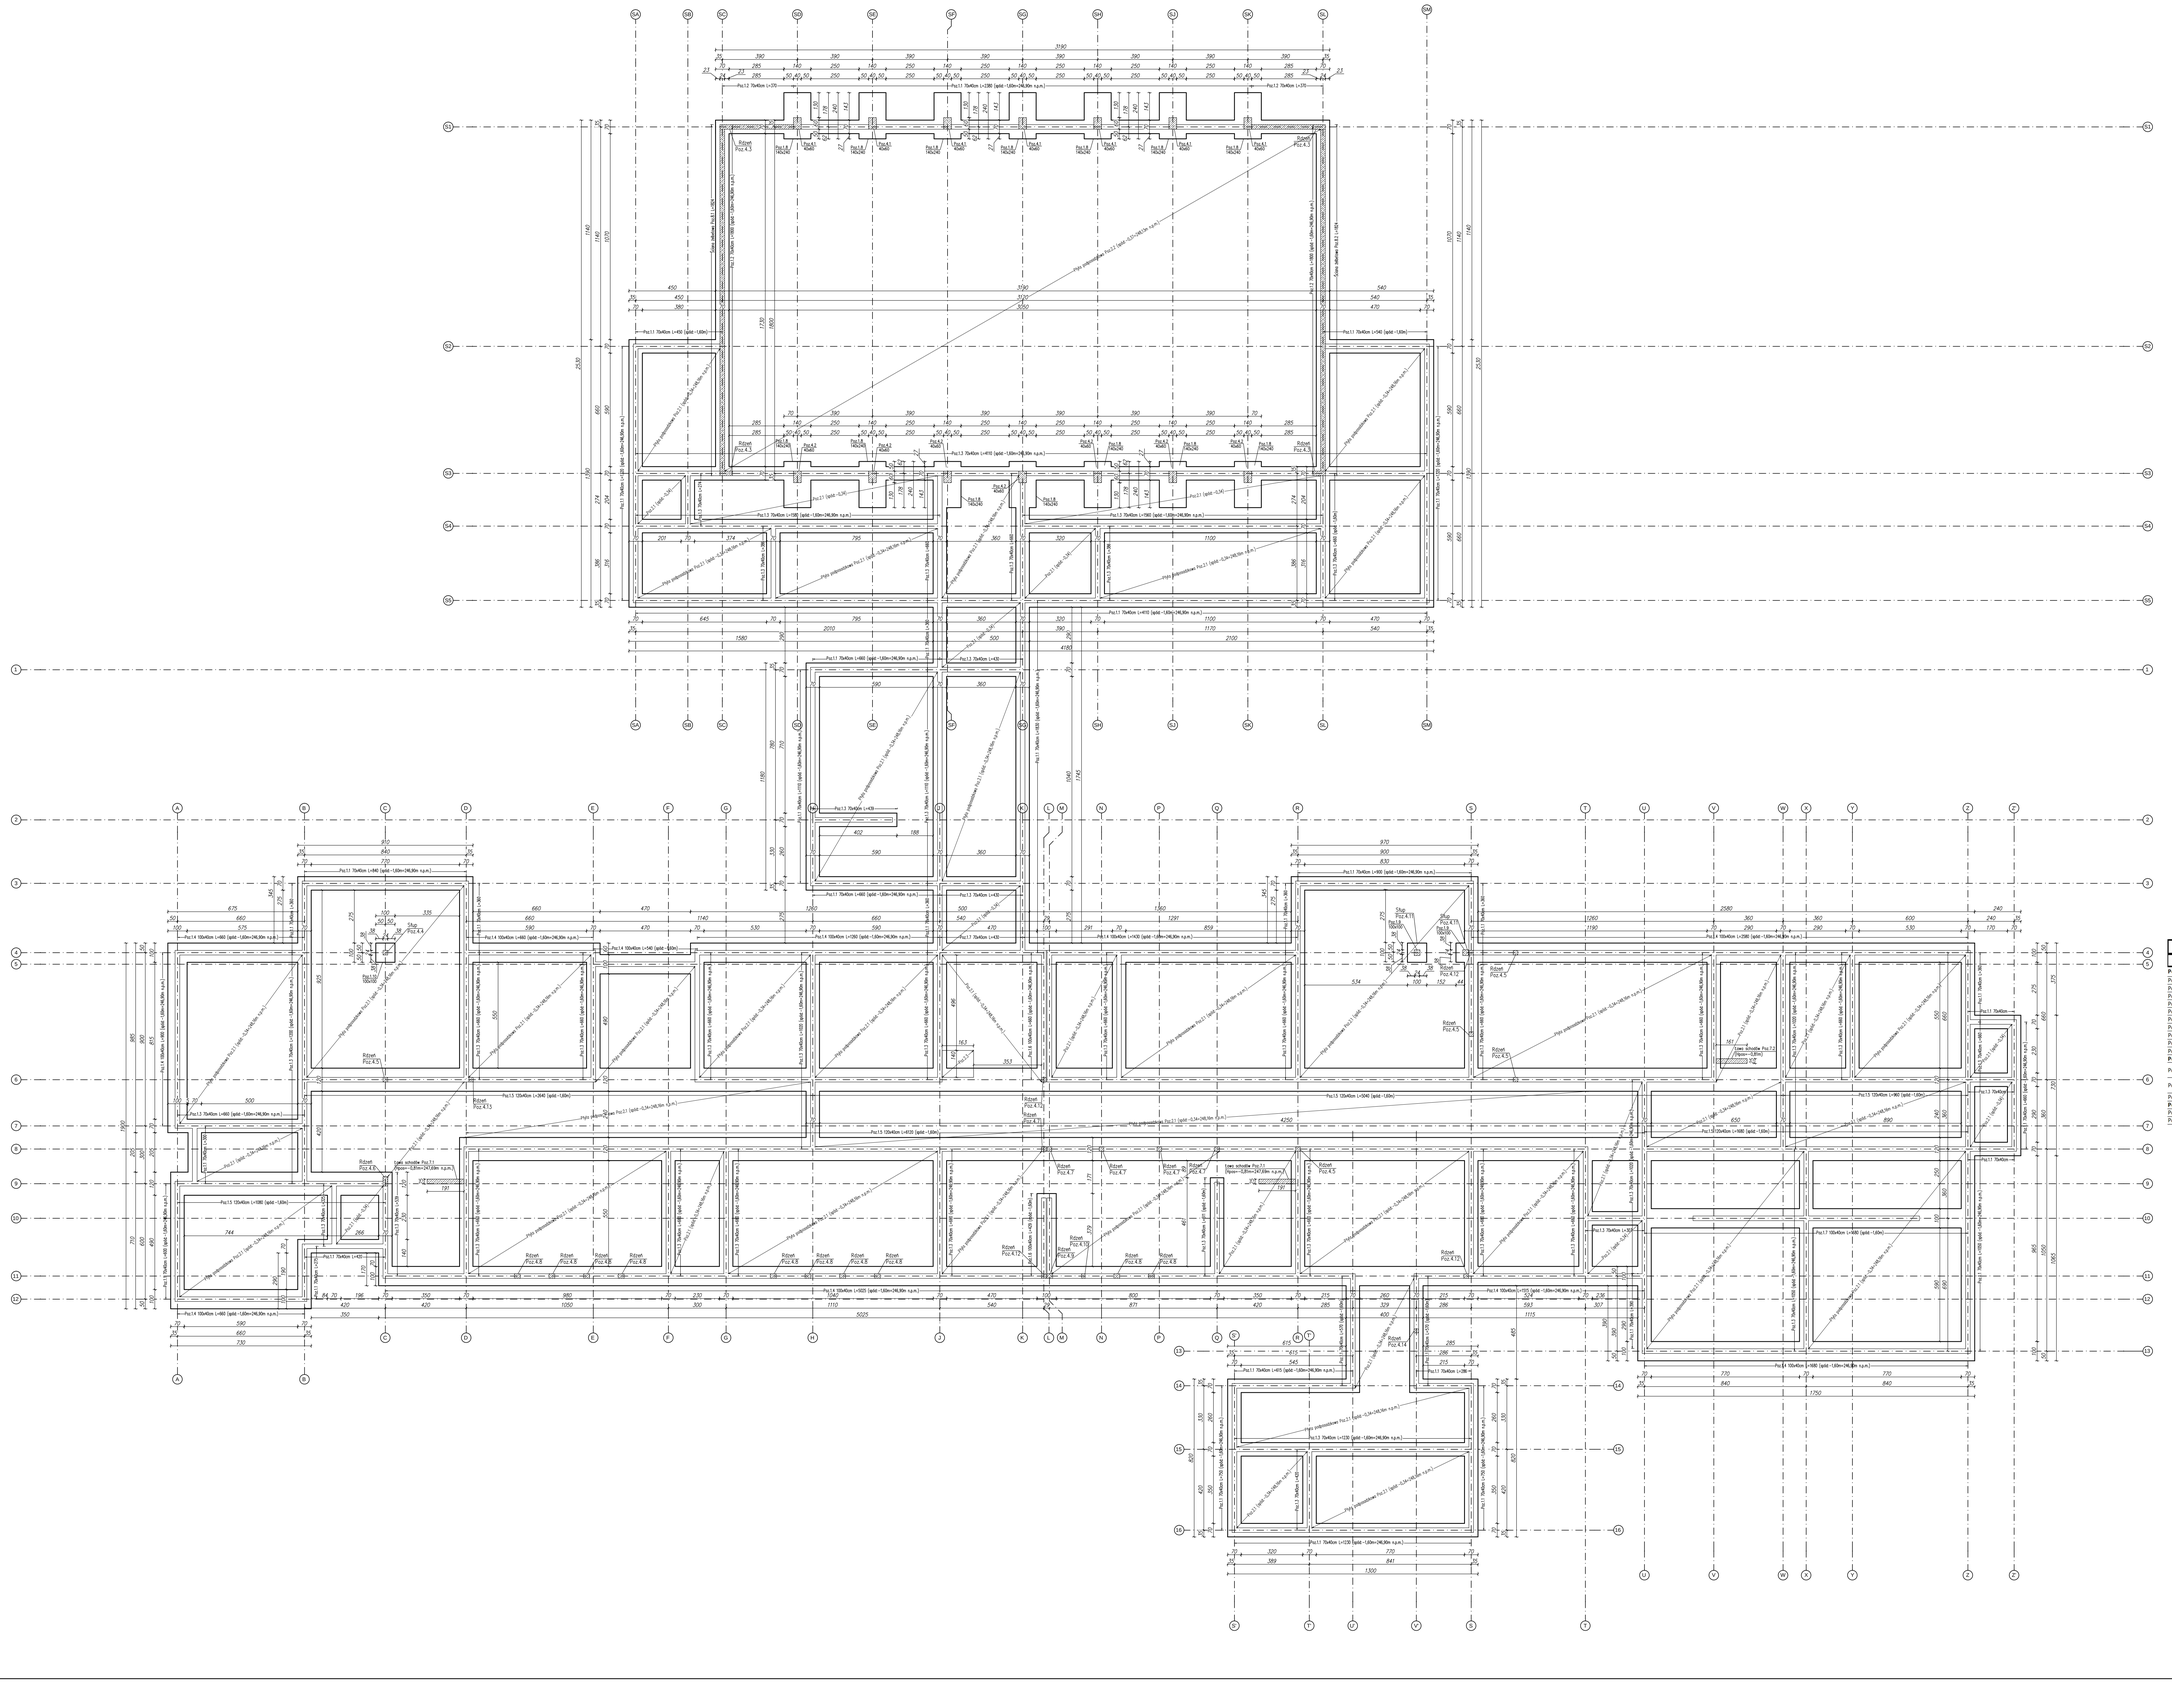
Pal.1.1 70x40cm (-1,60m=246,30m n.p.m.)
Pal.1.2 70x40cm (-1,60m=246,30m n.p.m.)
Pal.1.3 70x40cm (-1,60m=246,30m n.p.m.)
Pal.1.4 100x40cm (-1,60m=246,30m n.p.m.)
Pal.1.5 120x40cm (-1,60m=246,30m n.p.m.)
Pal.1.6 100x40cm (-1,60m=246,30m n.p.m.)
Pal.1.7 100x40cm (-1,60m=246,30m n.p.m.)
Pal.1.8 140x240x40cm
