RZUT PARTERU

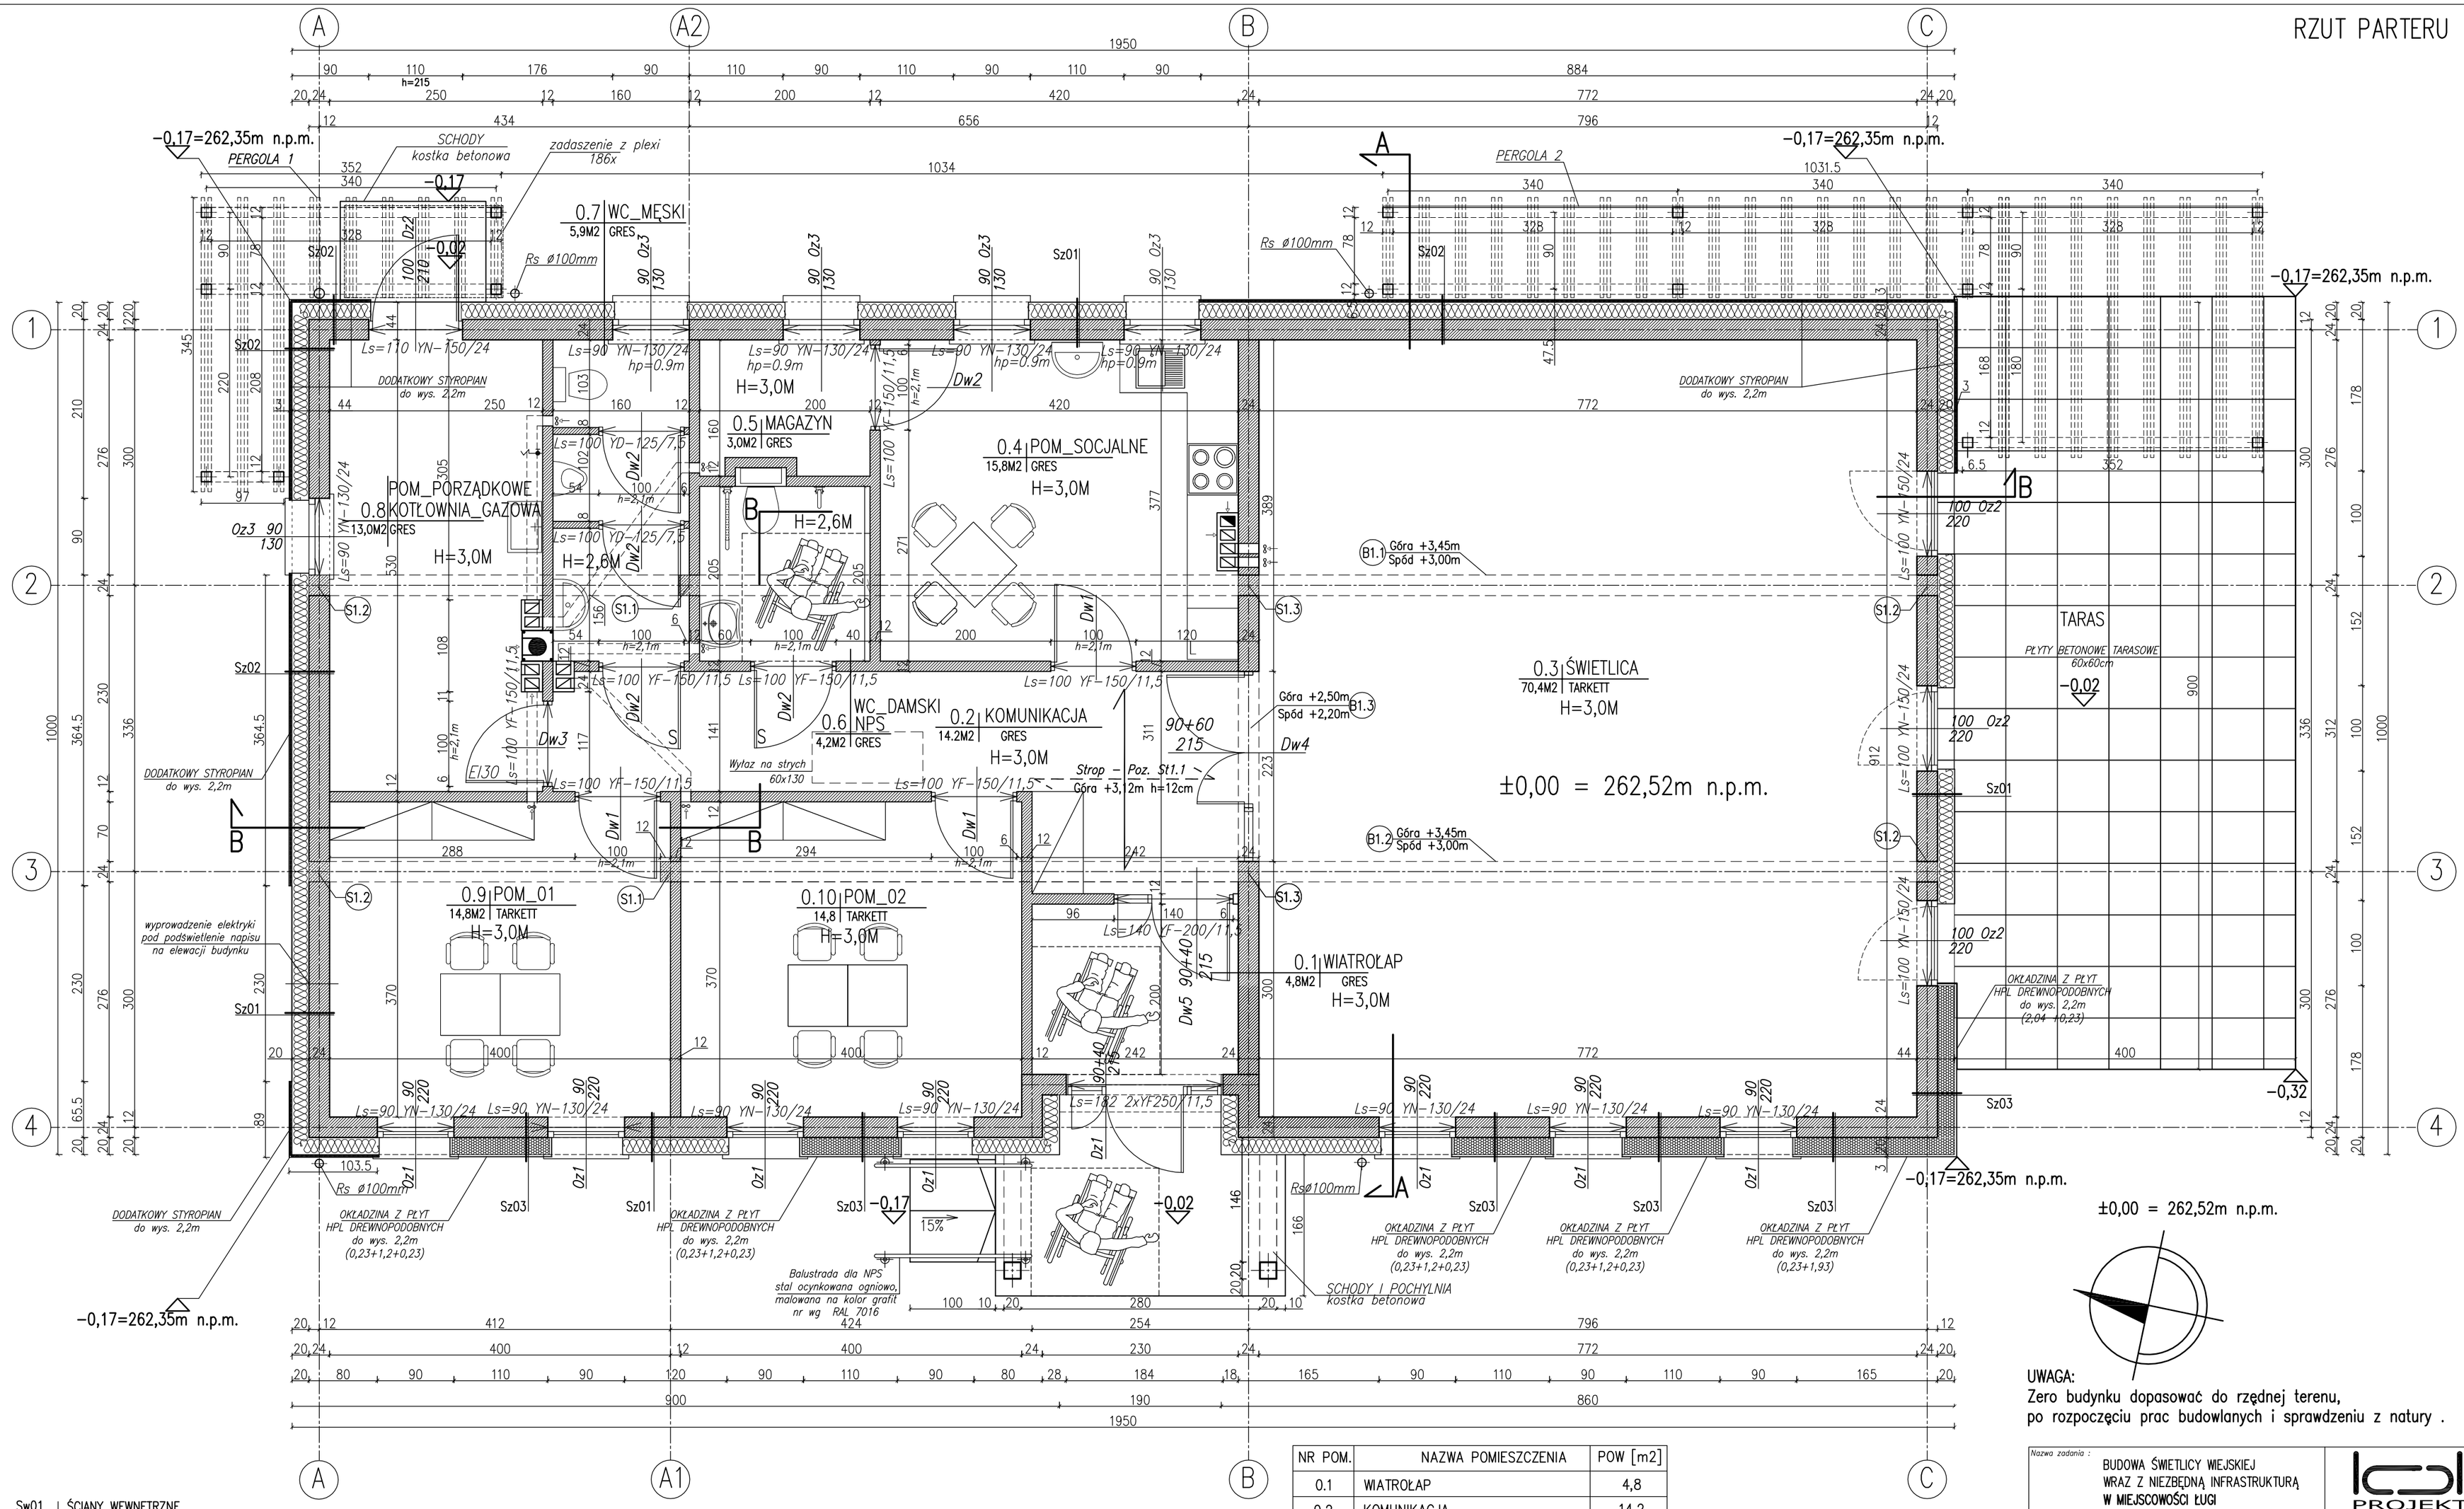

UWAGA:
Zero budynku dopasować do rzędnej terenu,
po rozpoczęciu prac budowlanych i sprawdzeniu z natury .

Sw01	ŚCIANY WEWNĘTRZNE	
	Tynk cem.–wap. gr.1,5cm	
	Silka E24 o wytrzymałości 20MPa, izol. akustyczna R 54dB, gr.24cm	
	Tynk cem.–wap. gr.1,5cm	
Sw02	ŚCIANY WEWNĘTRZNE	
	Tynk cem.–wap. gr.1,5cm	
	Silka E12 o wytrzymałości 15MPa, izol.akustyczna R 47dB, gr.12cm	
	Tynk cem.–wap. gr.1,5cm	
Sw03	ŚCIANY WEWNĘTRZNE	
	Tynk cem.–wap. gr.1,5cm	
	Silka E8 o wytrzymałości 15MPa, izol.akustyczna R 45dB, gr.8cm	
	Tynk cem.–wap. gr.1,5cm	

Sz03	ŚCIANY ZEWNĘTRZNE (W STREFIE WYKOŃCZENIA HPL) (od poz. ±0,0 do poz. 2,2m na wskazanych fragmentach)	
	płyta HPL drewnopodobna, układ słoi poziomy	8mm
	podkonstrukcja do montażu okładziny HPL	
	przestrzeń wentylacyjna	20mm
#	wełna mineralna twarda	20cm
	Bloczek Ytong Forte PP2,5/0,4 S+GT	24cm
	Tynk cem./wap.	15mm

materiał izolacyjny dopaować do wybranej technologii montażu płyt HPL

Sz01 (Sz02)	ŚCIANY ZEWNĘTRZNE	
	Tynk sylikatowo–silikonowy cienkowarstwowy 5mm	
	Styropian Fs–15 EPS 70	20cm (23cm)
	Bloczek Ytong Forte PP2,5/0,4 S+GT szer. 24cm	
	Tynk cem./wap. 15mm	

NR POM.	NAZWA POMIESZCZENIA	POW [m2]
0.1	WIATROŁAP	4,8
0.2	KOMUNIKACJA	14,2
0.3	ŚWIETLICA	70,4
0.4	POM_SOCJALNE	15,8
0.5	MAGAZYN	3,0
0.6	WC_DAMSKI/NIEPEŁNOSPRAWNYCH	4,2
0.7	WC_MĘSKI	5,9
0.8	POM_PORZ+KOTŁOWNIA	13,0
0.9	POM_01	14,8
0.10	POM_02	14,8

PARTER ŁĄCZNIE : 161,0 m2

Nazwa zadania : BUDOWA ŚWIETLICY WIEJSKIEJ WRAZ Z NIEZBĘDNĄ INFRASTRUKTURĄ W MIEJSCOWOŚCI ŁUGI			PROJEKT
Adres inwestycji : działka nr 638, m. Ługi gm. Chmielnik, woj. świętokrzyskie			Etap : PROJEKT BUDOWLANO–WYKONAWCZY
Treść : RZUT PARTERU			Symbol projektu/nr części : BWAK/1
Projektował: mgr inż. arch. Monika Kasprowicz	nr uprawnień: SW 35/2007	Podpis:	
Sprawdził: mgr inż. arch. Paweł Chromik	nr uprawnień: KL 348/94	Podpis:	
Projektował: mgr inż. Grzegorz Kasprowicz	nr uprawnień: SWK/0060/POOK/08	Podpis:	Data : 11.2016
Sprawdził: mgr inż. Grzegorz Zasadni	nr uprawnień: SWK/0010/POOK/09	Podpis:	Skala : 1:50
Opracował: mgr inż. Kamil Chatys	nr uprawnień: ——	Podpis:	Nr rysunku : BWAK–02