



Granice nieruchomości ujawnionych na niniejszej mapie z powodu braku dokumentów nie zostały wyznaczone w terenie i nie zostały określone w opracowaniu z wymaganą dokładnością. Na niniejszej mapie można projektować tylko budynki w odległości większej niż 4,0m od granicy nieruchomości.

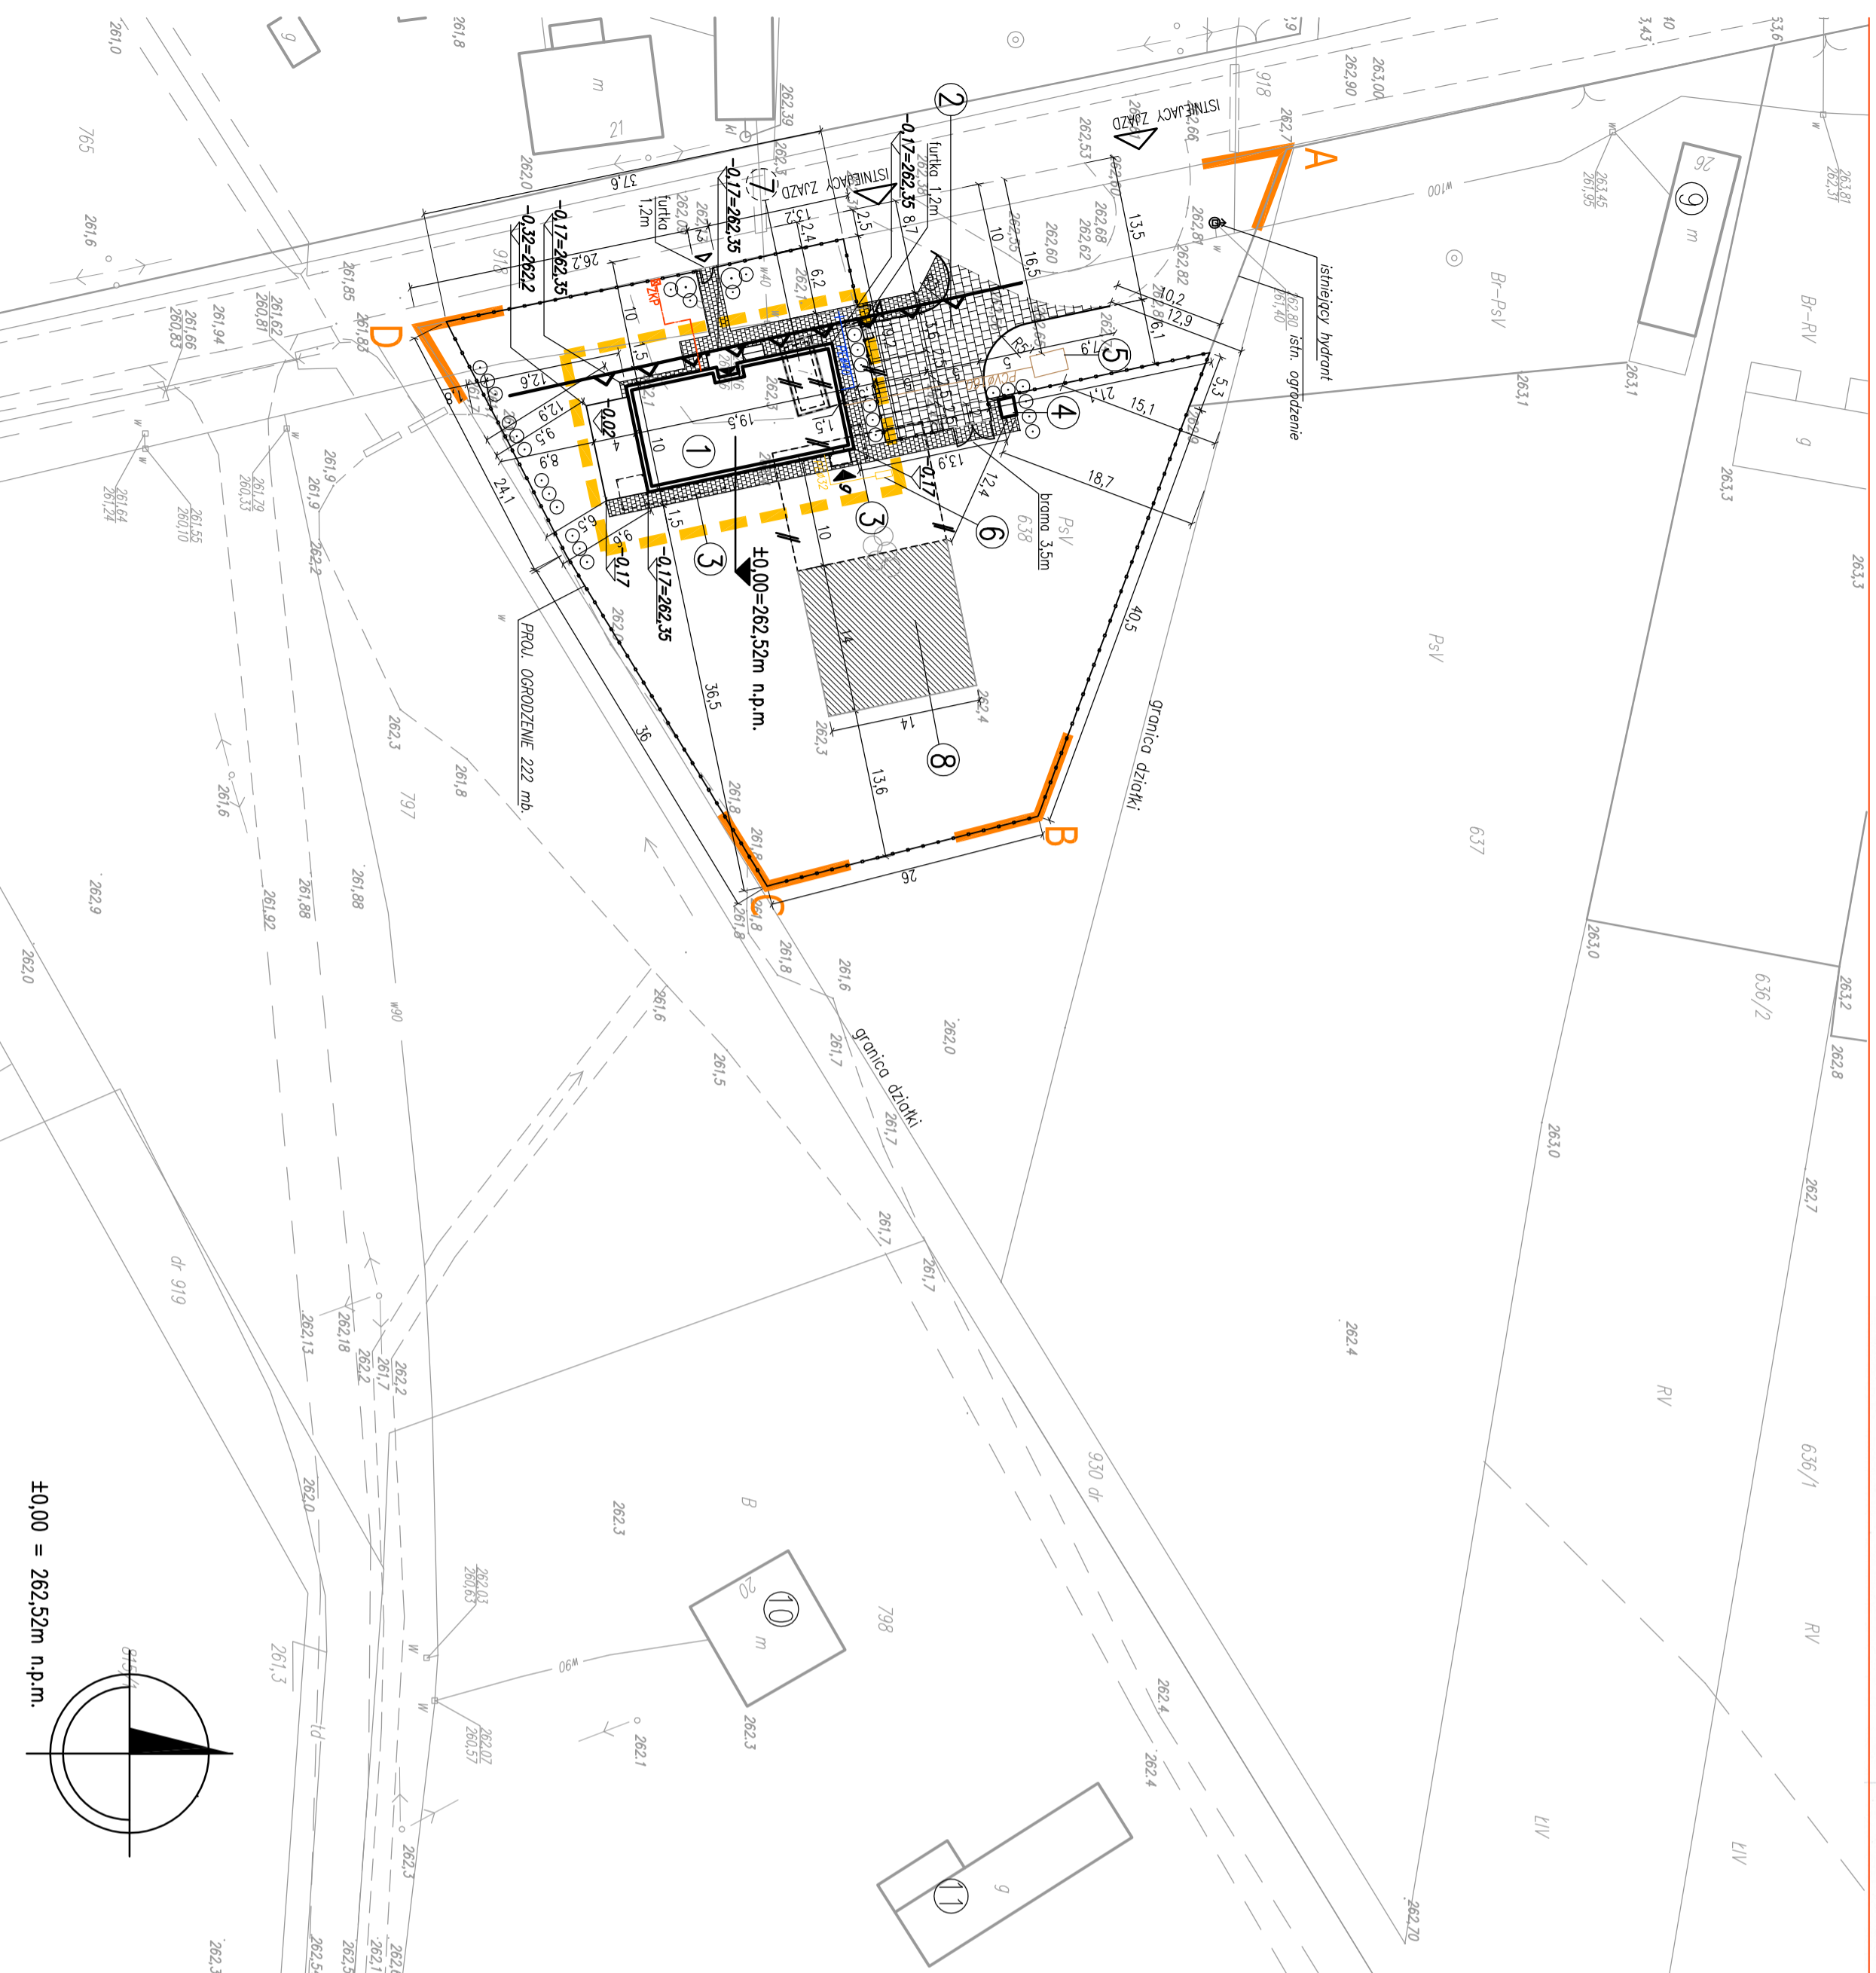

±0,00 = 262,52m n.p.m.

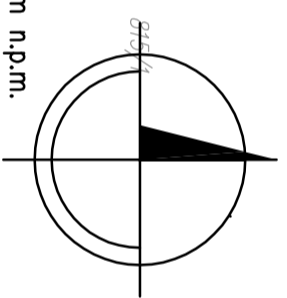

UWAGA:
Zero budynku dopasować do rzędnej terenu,
po rozpoznanie prosz budowlanych i zapewnieniu z natury.

GN-III.6640.5681.2016
Województwo: Świętokrzyskie
Powiat: Kielce
Jedn. ewid. 2604.04.5 Chmielnik - obszar wiejski
Obręb: 0014 ługł. dz. 637, 638
MAPA DO CELOW PROJEKTOWYCH
skala 1:500

Mapa wykonano

1. w układzie współrzędnych płaskich prostokątnych "2000/7"
 2. w układzie wysokościowym Krasiński 1960
- Mapa numeryczna powstata w wyniku wektorzacji rastera mapy zasadniczej i pomiaru uzupelniajacego w terenie.
Granice nieruchomości (działek) przyjęto na podstawie operatu ewidencji gruntów i budynków.
- Arkusze mapy zasadniczej:
układ sekcji "2000"
7.138.18.09.11 A4-6, B4-6

Wykonawca:

Usługi Geodezyjne i Projektowe
25-125 Kielce ul. Pełyhorska 9
tel. 606-693-965
NIP 657-153-52-52


mgr inż. Krzysztof Pobocho
geodeta uprawniony
numer uprawnień: 11750

Kielce, 10.10.2016r

mgr inż. Krzysztof Pobocho
geodeta uprawniony
25-125 Kielce, ul. Pełyhorska 9
tel. 0-606-693-965

Usługi Geodezyjne i Projektowe
APERTO
Krzysztof Pobocho
25-125 Kielce, ul. Pełyhorska 9
tel. 0 606 693 965
NIP 657-153-52-52

| | | |
|---|--------------------------|--|
| Podpiszka sig. za dolożny dokument zgodny z wymogu przez geodezyjne i inżynierskie, który zawiera: - plan techniczny wykonany do celów projektowych i budowlanych; - opis zasadniczy i budowlany; | STAROSTA KIELCEKI | Z urz. geodety INS INSTRUMENTALISTY Agda Piotrowska |
| Identyfikator ewidencyjny materiału zasobu - oznaczenie technicznego | P.3304.2016.0249 | |
| Data wypisania operatu budowlanego do ewidencji nieruchomości zasobu | 08 11 2016 | |
| Hasło ewidencyjne i podpis geodety (znanym podpisem) | | |

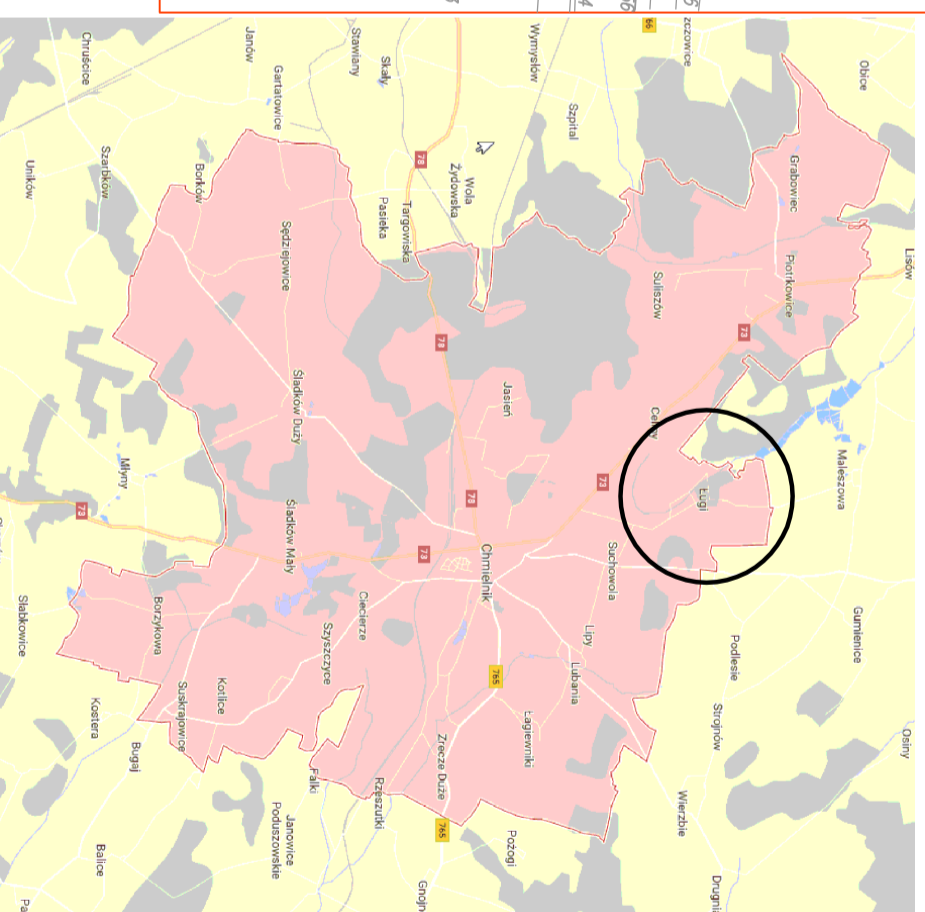

ABCD-A

GRANICE TERENU OBLIĘTEGO OPRACOWANIEM
OBSZAR ODDZIAŁYWANIA BUDYNKU

LEGENDA :

- PROJ. OGRÓDZENIE 222 mb.
panel stółowy RAL 7024 grntł wys. 1,5m, rozstaw ~2,55m z płytą cokolową -podmurówka + łącznik słupki panele 40x60, zamknięte daszkiem montaż panele do słupków obejmuj montaż operatu ewidencji gruntów i budynków.
- PROJ. FURTKA szer.1,2m -szl.2
- PROJ. BRAMA ROZMIERALNA szer.3,5m -szl.1
- PROJEKTOWANY BUDYNEK USŁUGOWY I komodygnocynny
- PROJEKTOWANE MIEJSCE PARKINGOWE SZT.4 W TYM 1 MIEJSCE DLA OSOB NIEPEŁNOSPRAWNYCH
- ELEMENTY MAŁEJ ARCHITEKTURY:
- PROJEKTOWANE MIEJSCE NA ODPADY KOMUNALNE W OSŁONIE ŚMIETNIKOWEJ 1100l W.M. ZEWN. 1,7x1,4
- PROJEKTOWANY ZBIORNIK BEZODPŁYWOWY do 10m³
- PODZIEMNY ZBIORNIK NA GAZ 2700L
- PROJEKTOWANA NAWIERZCHNIA Z KOSTKI BETONOWEJ
- PROJEKTOWANE NASADZENIA
- PROJEKTOWANE NASADZENIA
- istn. budynek 1k, murywny do wyburzenia wraz z wysuniętym fundamentem przy w/w obiekcie
- istn. nawierzchnie do demontażu
- istniejąca płytka boiska po skróceniu 14x14
- istn. budynek mieszkalny 1k, murywny
- istn. budynek mieszkalny 2k, murywny
- istn. budynek gospodarczy 1k, murywny
- istn. budynek gospodarczy porterowe
- istn. budynek mieszkalne
- 9 m
- IST. WIAZD NA DZIAŁKĘ
- PROJ. WEJŚCIE DO BUDYNKU
- PROJ. WEJŚCIE GOSPODARCZE DO BUDYNKU
- PROJ. WEJŚCIA NA DZIAŁKĘ

DZIAŁKA W GRANICACH OPRACOWANIA 2978 m² 100%

POW. ZABUDOWY 193 m² 6,5% (1-11%)

POW. UTRWARDZONA 372 m² 12,5%

w tym chodniki, miejsca postojowe, schody, postojnie, torasy

istn. płyta boiskowa skróceniu) 196 m² 6,5%

istn. wjazd/zjazd utwardzony 135 m² 4,5%

POW. ZIELENI BIOLOGICZNE CZYNNEJ 2082,0 m² 70,0% (min 20%)

SIECI ZEWNĘTRZNE WG ODRĘBNEGO OPRACOWANIA (podłączenia do sieci w obrębie proj. działki)

proj. woda
proj. kanalizacja sanitarno
proj. gaz
PROJ. WZ ziemia KWy205x10mm² w rurze ochronnej DWK50
PROJ. złącze kablowe-panorowe ZRP-11 wg odrębnego opracowania PCE Distributions S.A.

| | | | |
|--|--|------------------------------|--|
| Nazwa zadania: | | ICSI | |
| BUDOWA ŚMIETLICY WIEJSKIEJ WRAZ Z NIEZBĘDNYMI INFRASTRUKTURĄ W MIEJSCOWOŚCI ŁUGI | | PROJEKT BUDOWLANO-WKONKAWCZY | |
| Adres inwestycji: działka nr 638 m. Ługi, gm. Chmielnik woj.świętokrzyskie | | Sygnatura projektu: 24172 | |
| Założyciel: ZAGOSPODAROWANIE TERENU | | Data: 11.2016 | |
| Projektant: mgr inż. arch. Monika Kasprzak | | Skala: 1:500 | |
| Sponsor: mgr inż. arch. Paweł Orlanek | | Wzrost: ZAT-01 | |