


Wywodzenie: Świątężyckie
 Oryg.: Czynnik d. 270/1, 271/2, 1975/1, 1976
 Góło mapy zasobniczej:
 154.131.1932 (całkow. B-E-2-4)
 Data: 05.08.2008r.
 PRZEBIEGSIEMO WŁADZOWNICZE
 4ST STAR-COM
 25-119 Kielce, ul. Dąbka 27/3
 NIP: 95-146-91-52 REGON: 292863016
 mpr. inż. Ireneusz Kozłowski
 GEODETA
 mpr. inż. Andrzej Males
 GEODETA UPRAWNIONY
 Nr upr. zaw. 18998

Mapa do celów projektowych
 skala 1 : 500

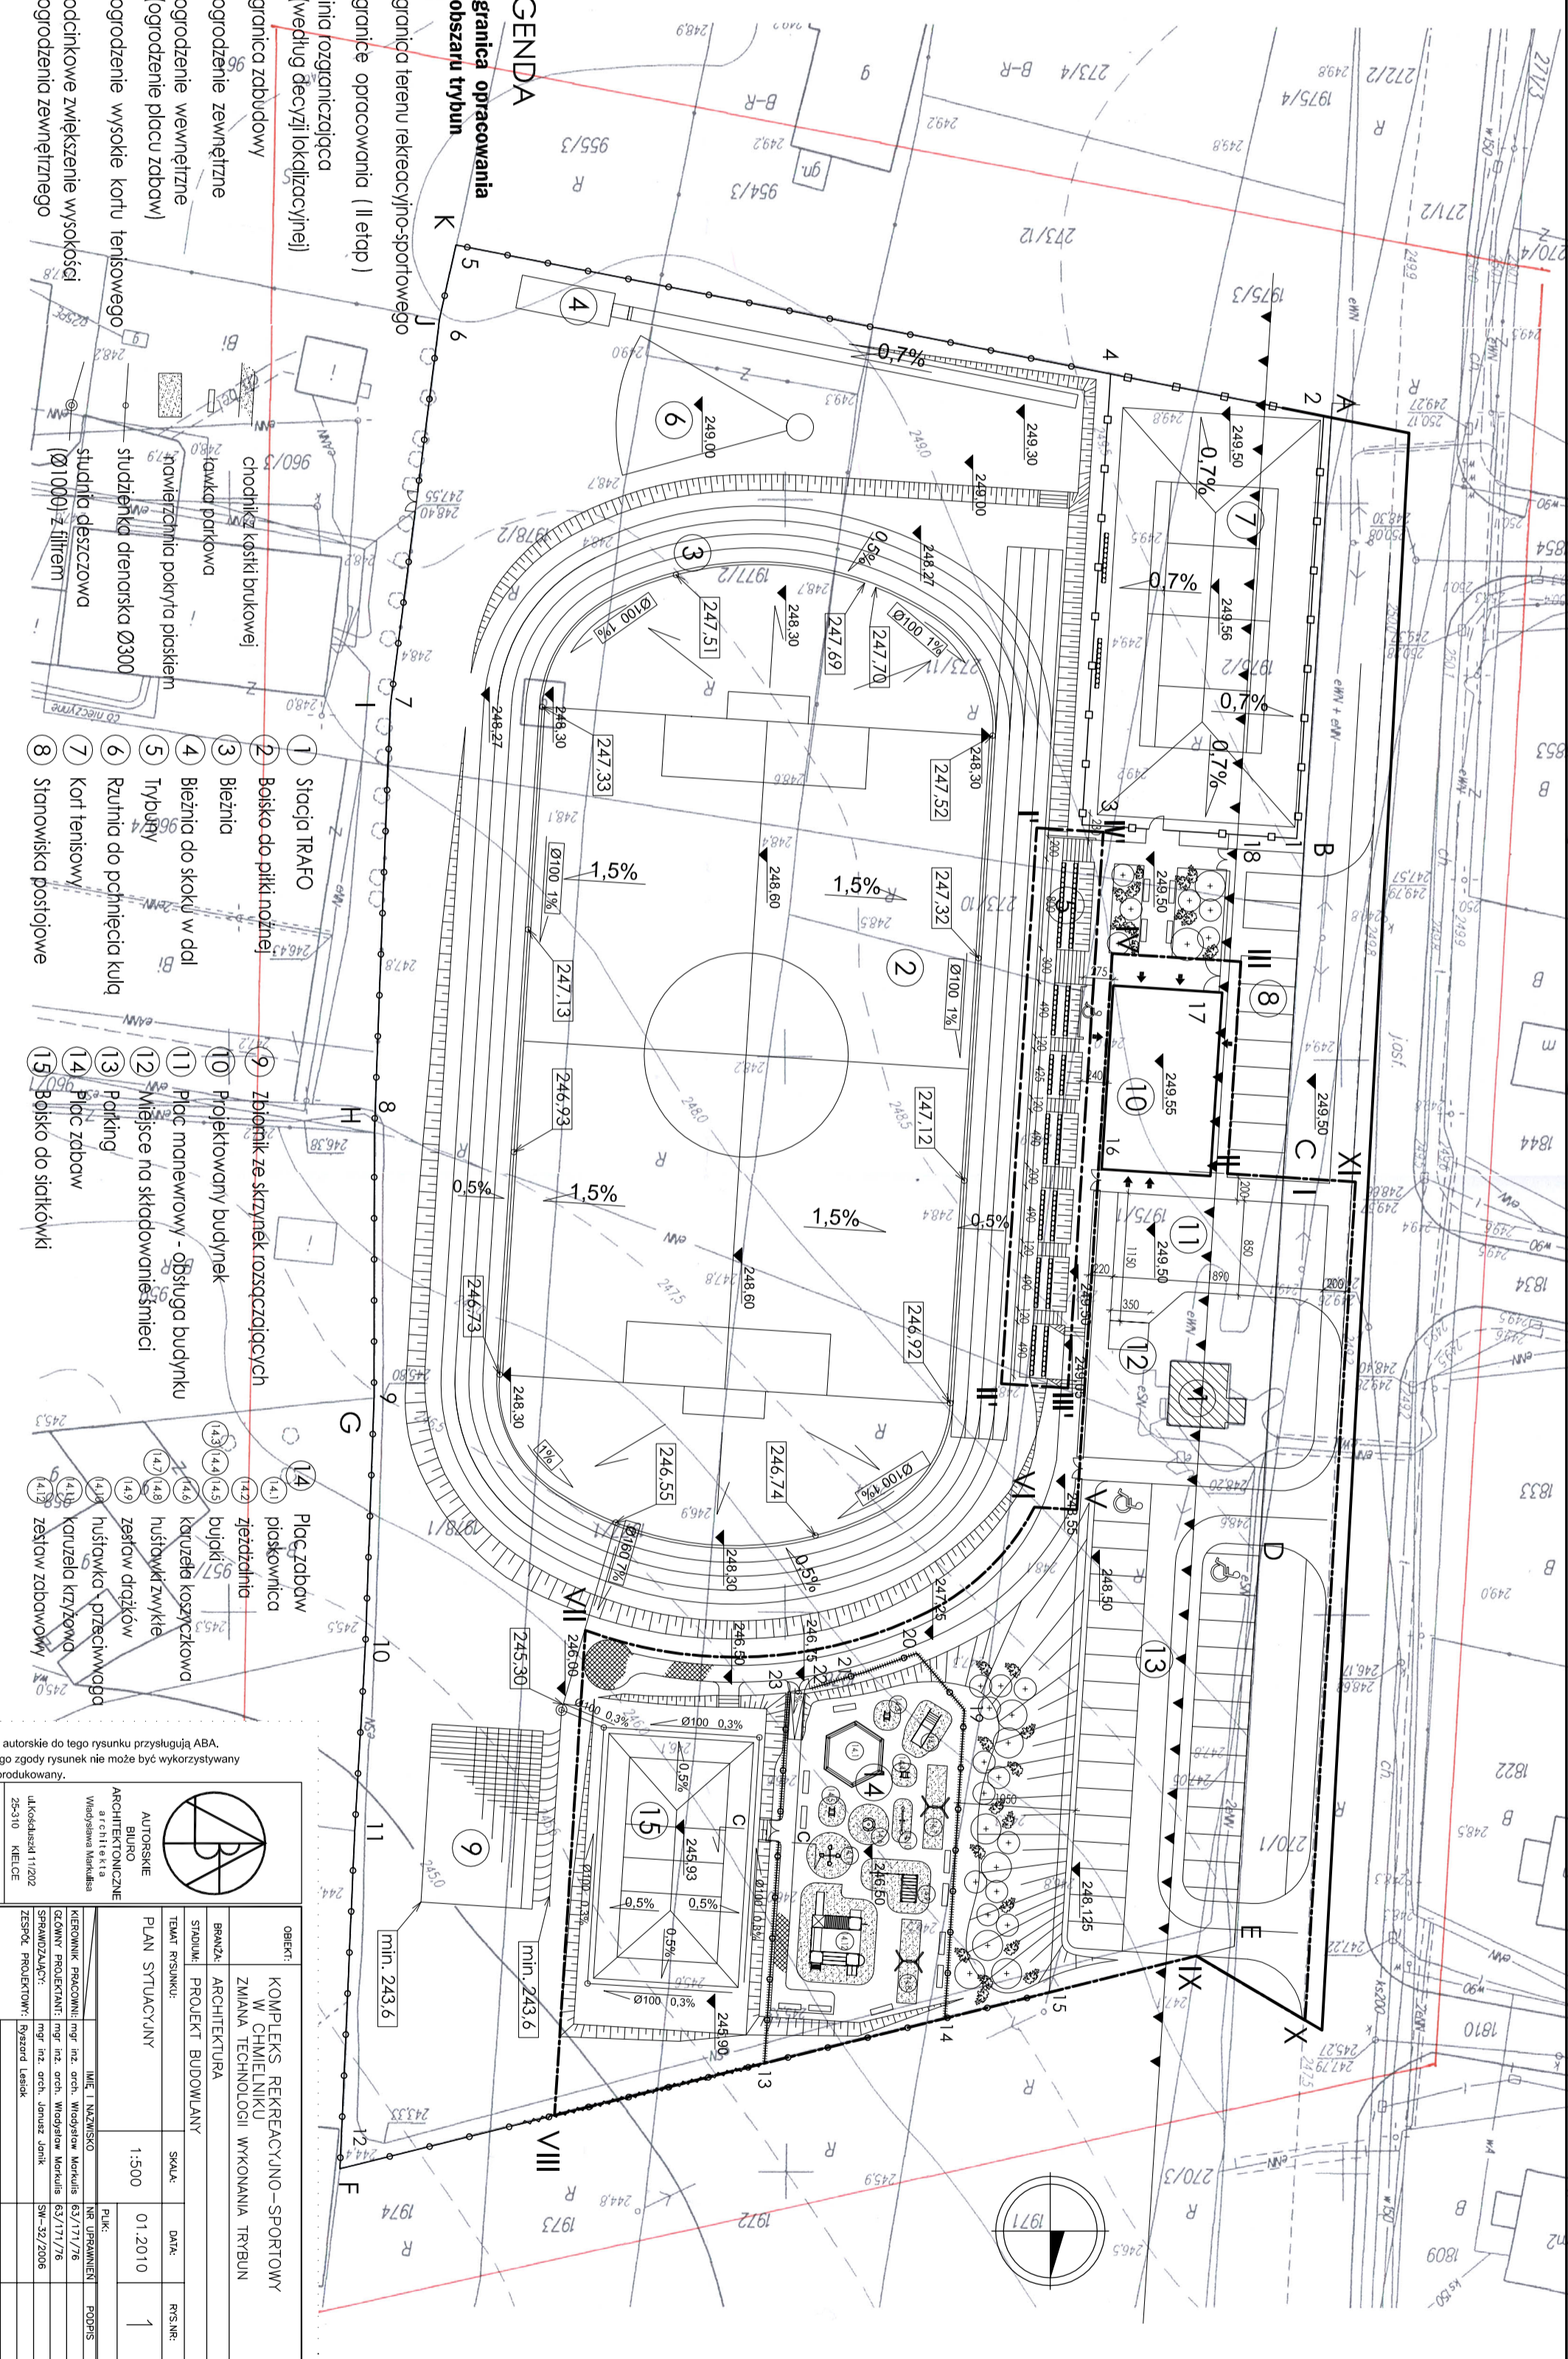

- LEGENDA**
- granicz. ierenu rekreacyjno-sportowego
 obszaru trybun
 I', II', III', IV'
 granice ograniczenia (II etap)
 linia rozgraniczająca (według decyzji biologicznej)
 granica zabudowy
 ogrodzenie zewnętrzne
 ogrodzenie wewnętrzne
 ogrodzenie płaszczyzny
 ogrodzenie wysokie kotły tenisowego
 odcinkowe oznaczenie wysokości
 ogrodzenie szkieletowe

2 8 SIEC 2008
 K. F. B. B. G. W. N. I. K.
 K. F. B. B. G. W. N. I. K.

<p>Prawa autorskie do tego rysunku przysługują ASB. Niezgodnie z tym nie wolno kopiować ani rozpowszechniać bez zgody ASB.</p>	
<p>ASB Architektura i Inżynieria</p>	
<p>projekt KOMPLEKS REKREACYJNO-SPORTOWY ZAKŁAD TECHNOLOGII WYKONAWCZA TRĘBUN</p>	<p>skala 1:500</p>
<p>tytuł projektu PLAN STACJANY</p>	<p>data 01.2010</p>
<p>autorzy ARCHITECTURA INŻYNIERIA</p>	<p>strona 1</p>
<p>adres ul. Dąbka 27/3 25-119 Kielce</p>	<p>numer 154.131.1932</p>

ERROR: syntaxerror
OFFENDING COMMAND: --nostringval--

STACK:

/Title
()
/Subject
(D:20100324121539+01'00')
/ModDate
()
/Keywords
(PDFCreator Version 0.9.5)
/Creator
(D:20100324121539+01'00')
/CreationDate
(aba)
/Author
-mark-