


PRZEKRÓJ C-C		1:50		03.2009		8	
BRANŻA: ARCHITEKTURA		STADIUM: PROJEKT BUDOWLANY		DATA:		RYS.NR:	
OBJEKT: REMONT ŚWIETLICY WIEJSKIEJ W GRABOWCU		AUTOR: BRUNO ANCHETKOWICZ		MIEJ i NAZWISKO: NR UPRAWNIENI: PODPIS:		PUNKT:	
SPRAWZDAJĄCY: ZESPÓŁ PROJEKTOWY: Adam Przepióra		MEROWNIK PROJEKTANT: mgr inż. arch. W. Markula		63/17176		63/17176	
WYKONAWCA: ul. Wolności 11/202		28-310 WIELICZKO		tel. +48 41 344-28-27		fax +48 41 344-28-27	

Przebieg autorski do czasu opublikowania w AIA.
 Bez tego zgodny z warunkami, nie może być wykorzystywany
 do reprodukcji.

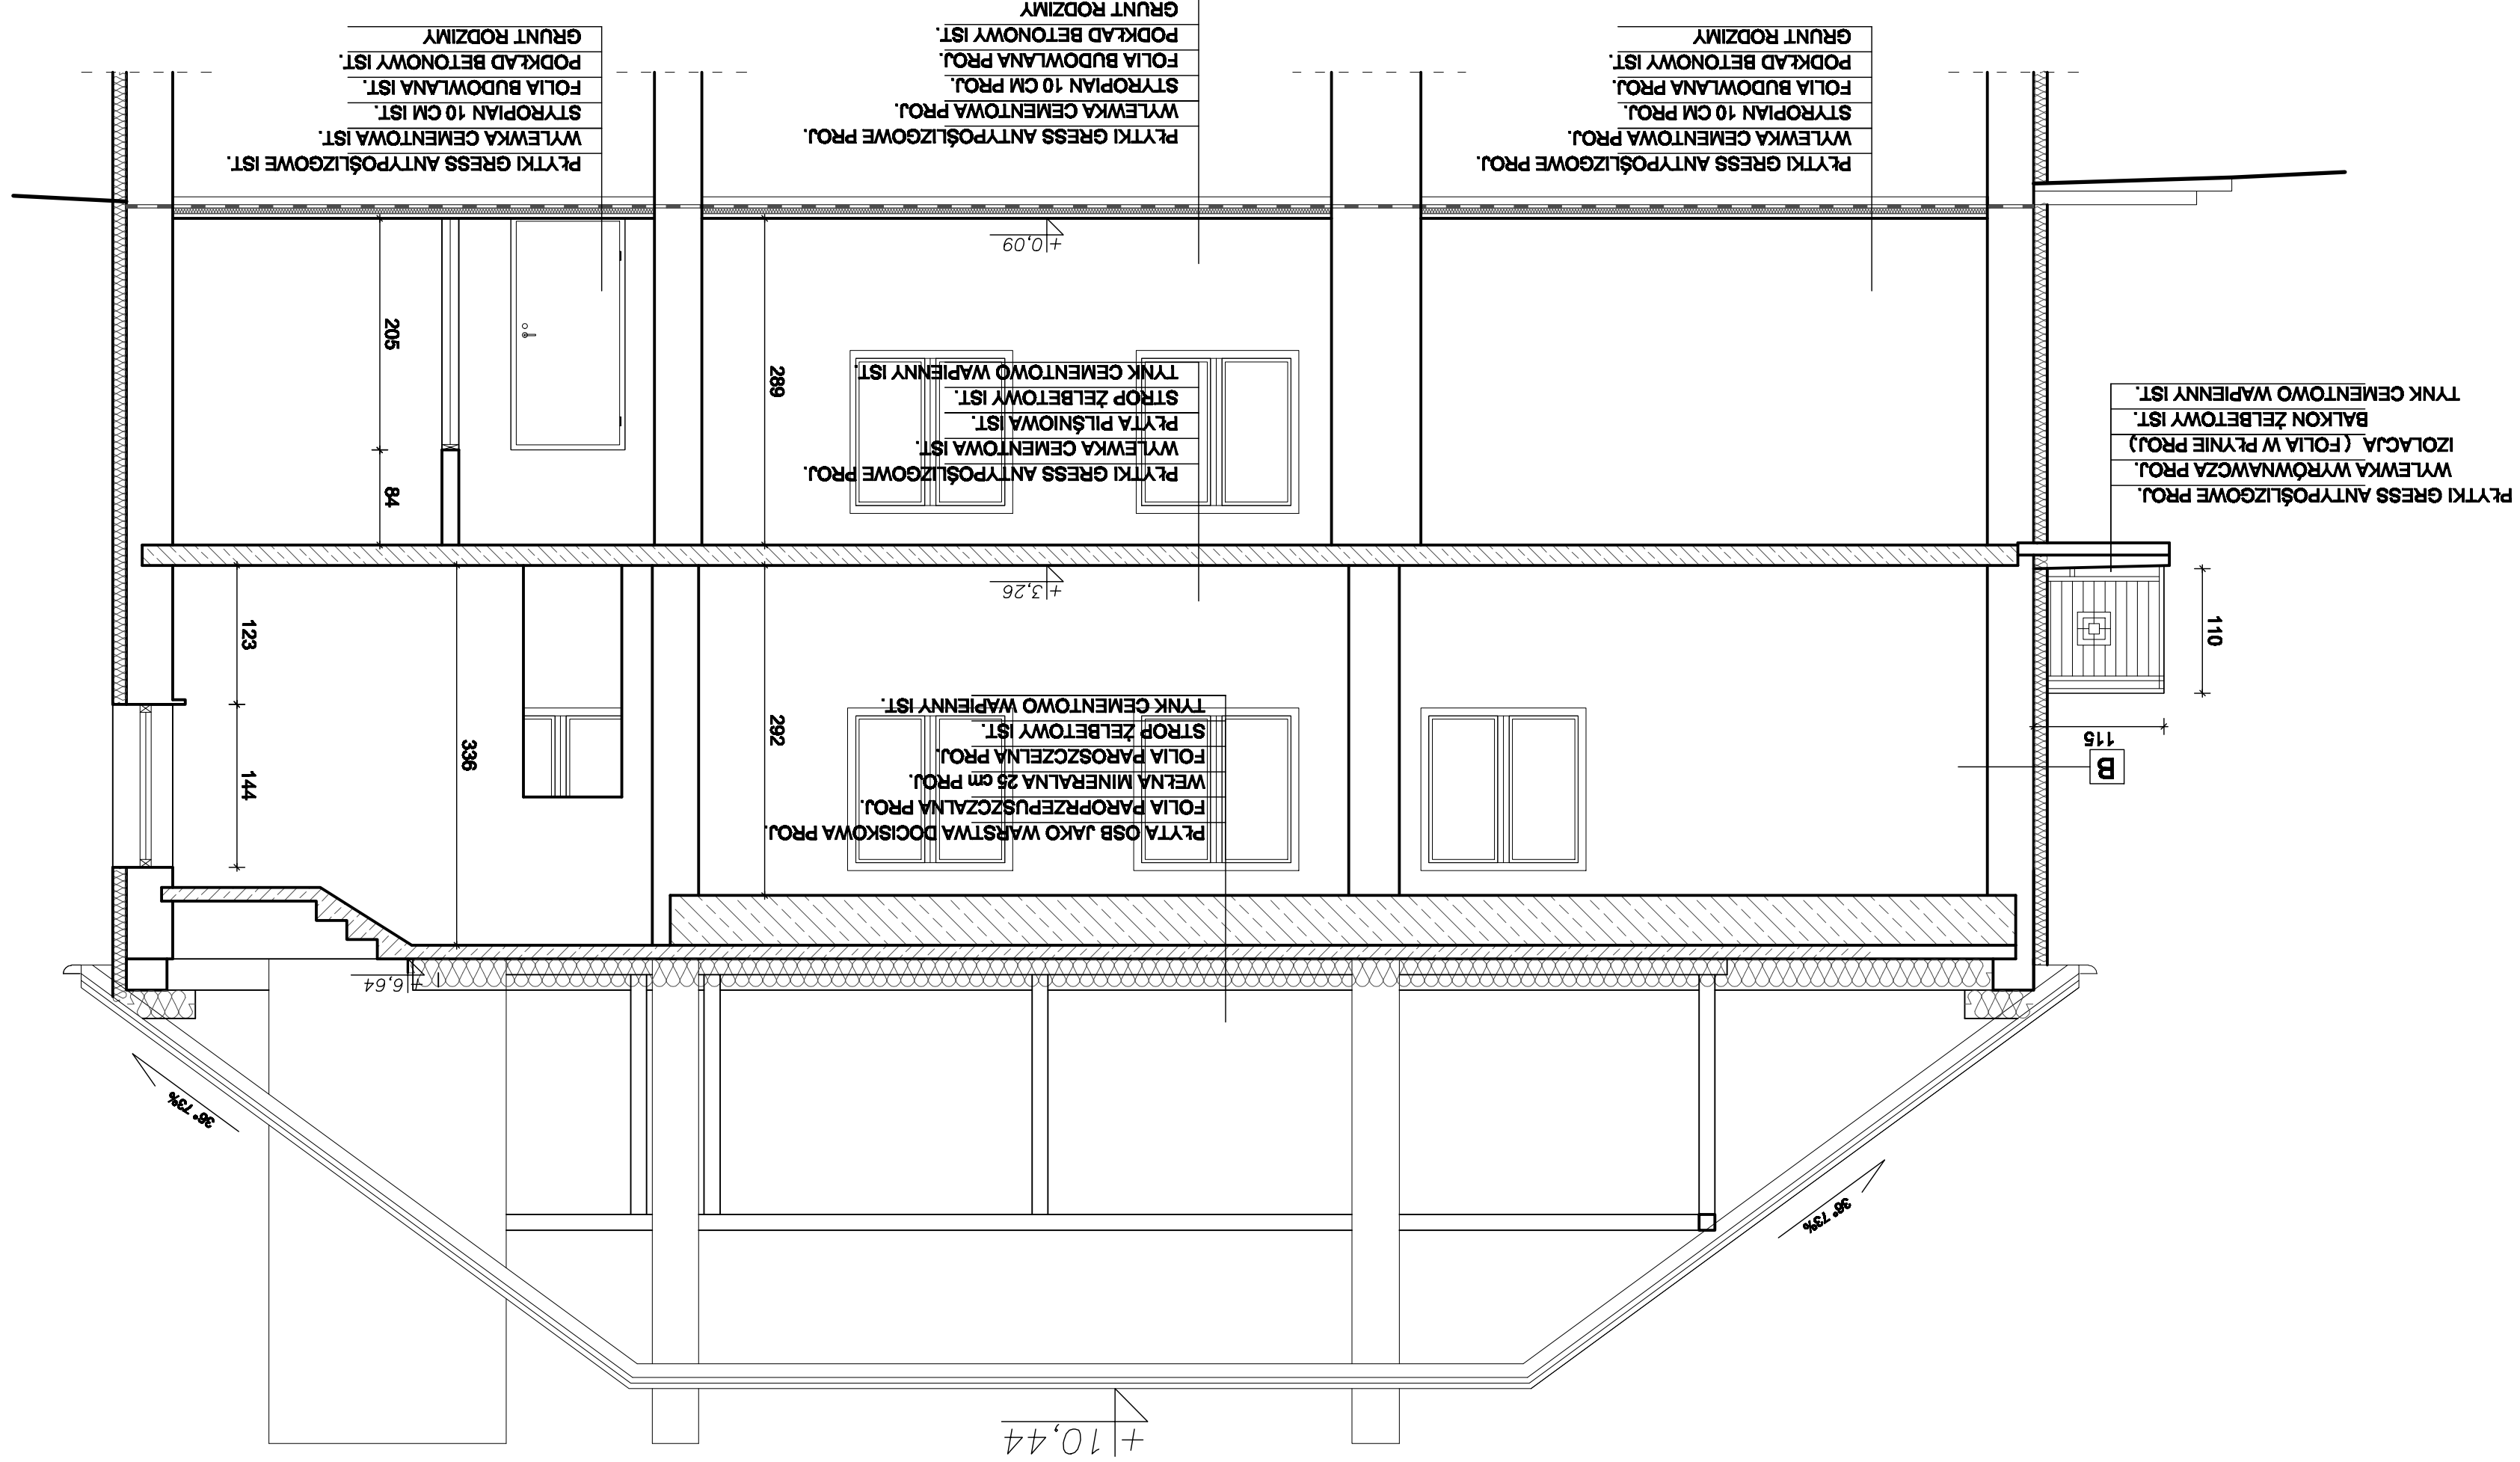

- TYNK CIENKOWARSTWOWY PROJ.
- STYROPIAN 12 cm PROJ.
- PUSTAKI Z BETONU KOMÓRKOWEGO
- TYNK CEMENTOWO WAPIENNY

PRZEKRÓJ C-C
 SKALA 1:50