
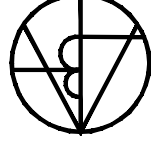


PRZEKRÓJ C-C		PRZEMIANKA	
1:50		03.2009	
DATA		RYS.NR.	
STADIUM: PROJEKT BUDOWLANY		BRANŻA: ARCHITEKTURA	
OPIS: REMONT ŚWIETLICY WIEJSKIEJ W GRABOWCU			
			
ALTERNATIVE ARCHITEKTURA ul. Wolności 11/202 28-310 BIELSKIE tel. +48 41 344 28 87 fax +48 41 344 28 87 biuro@alternativa.pl			
SPRAWOZDAWCY: Adam Przepióra CZYNNY PROJEKTOWY: mgr inż. arch. W. Markula 63/17176 KIEROWNIK PRACOWNI: mgr inż. arch. W. Markula 63/17176 NIP UPRAWNIENI: RP.01.01.01.01.01 PUK:			
IMIĘ I NAZWISKO: _____ NR UPRAWNIENI: _____ PUK: _____ DATA: _____ RYS.NR.: _____			

Przebieg autorski do czasu opublikowania w AIA.
 Bez tego zgodny z prawem, nie może być wykorzystywany
 do reprodukcji.

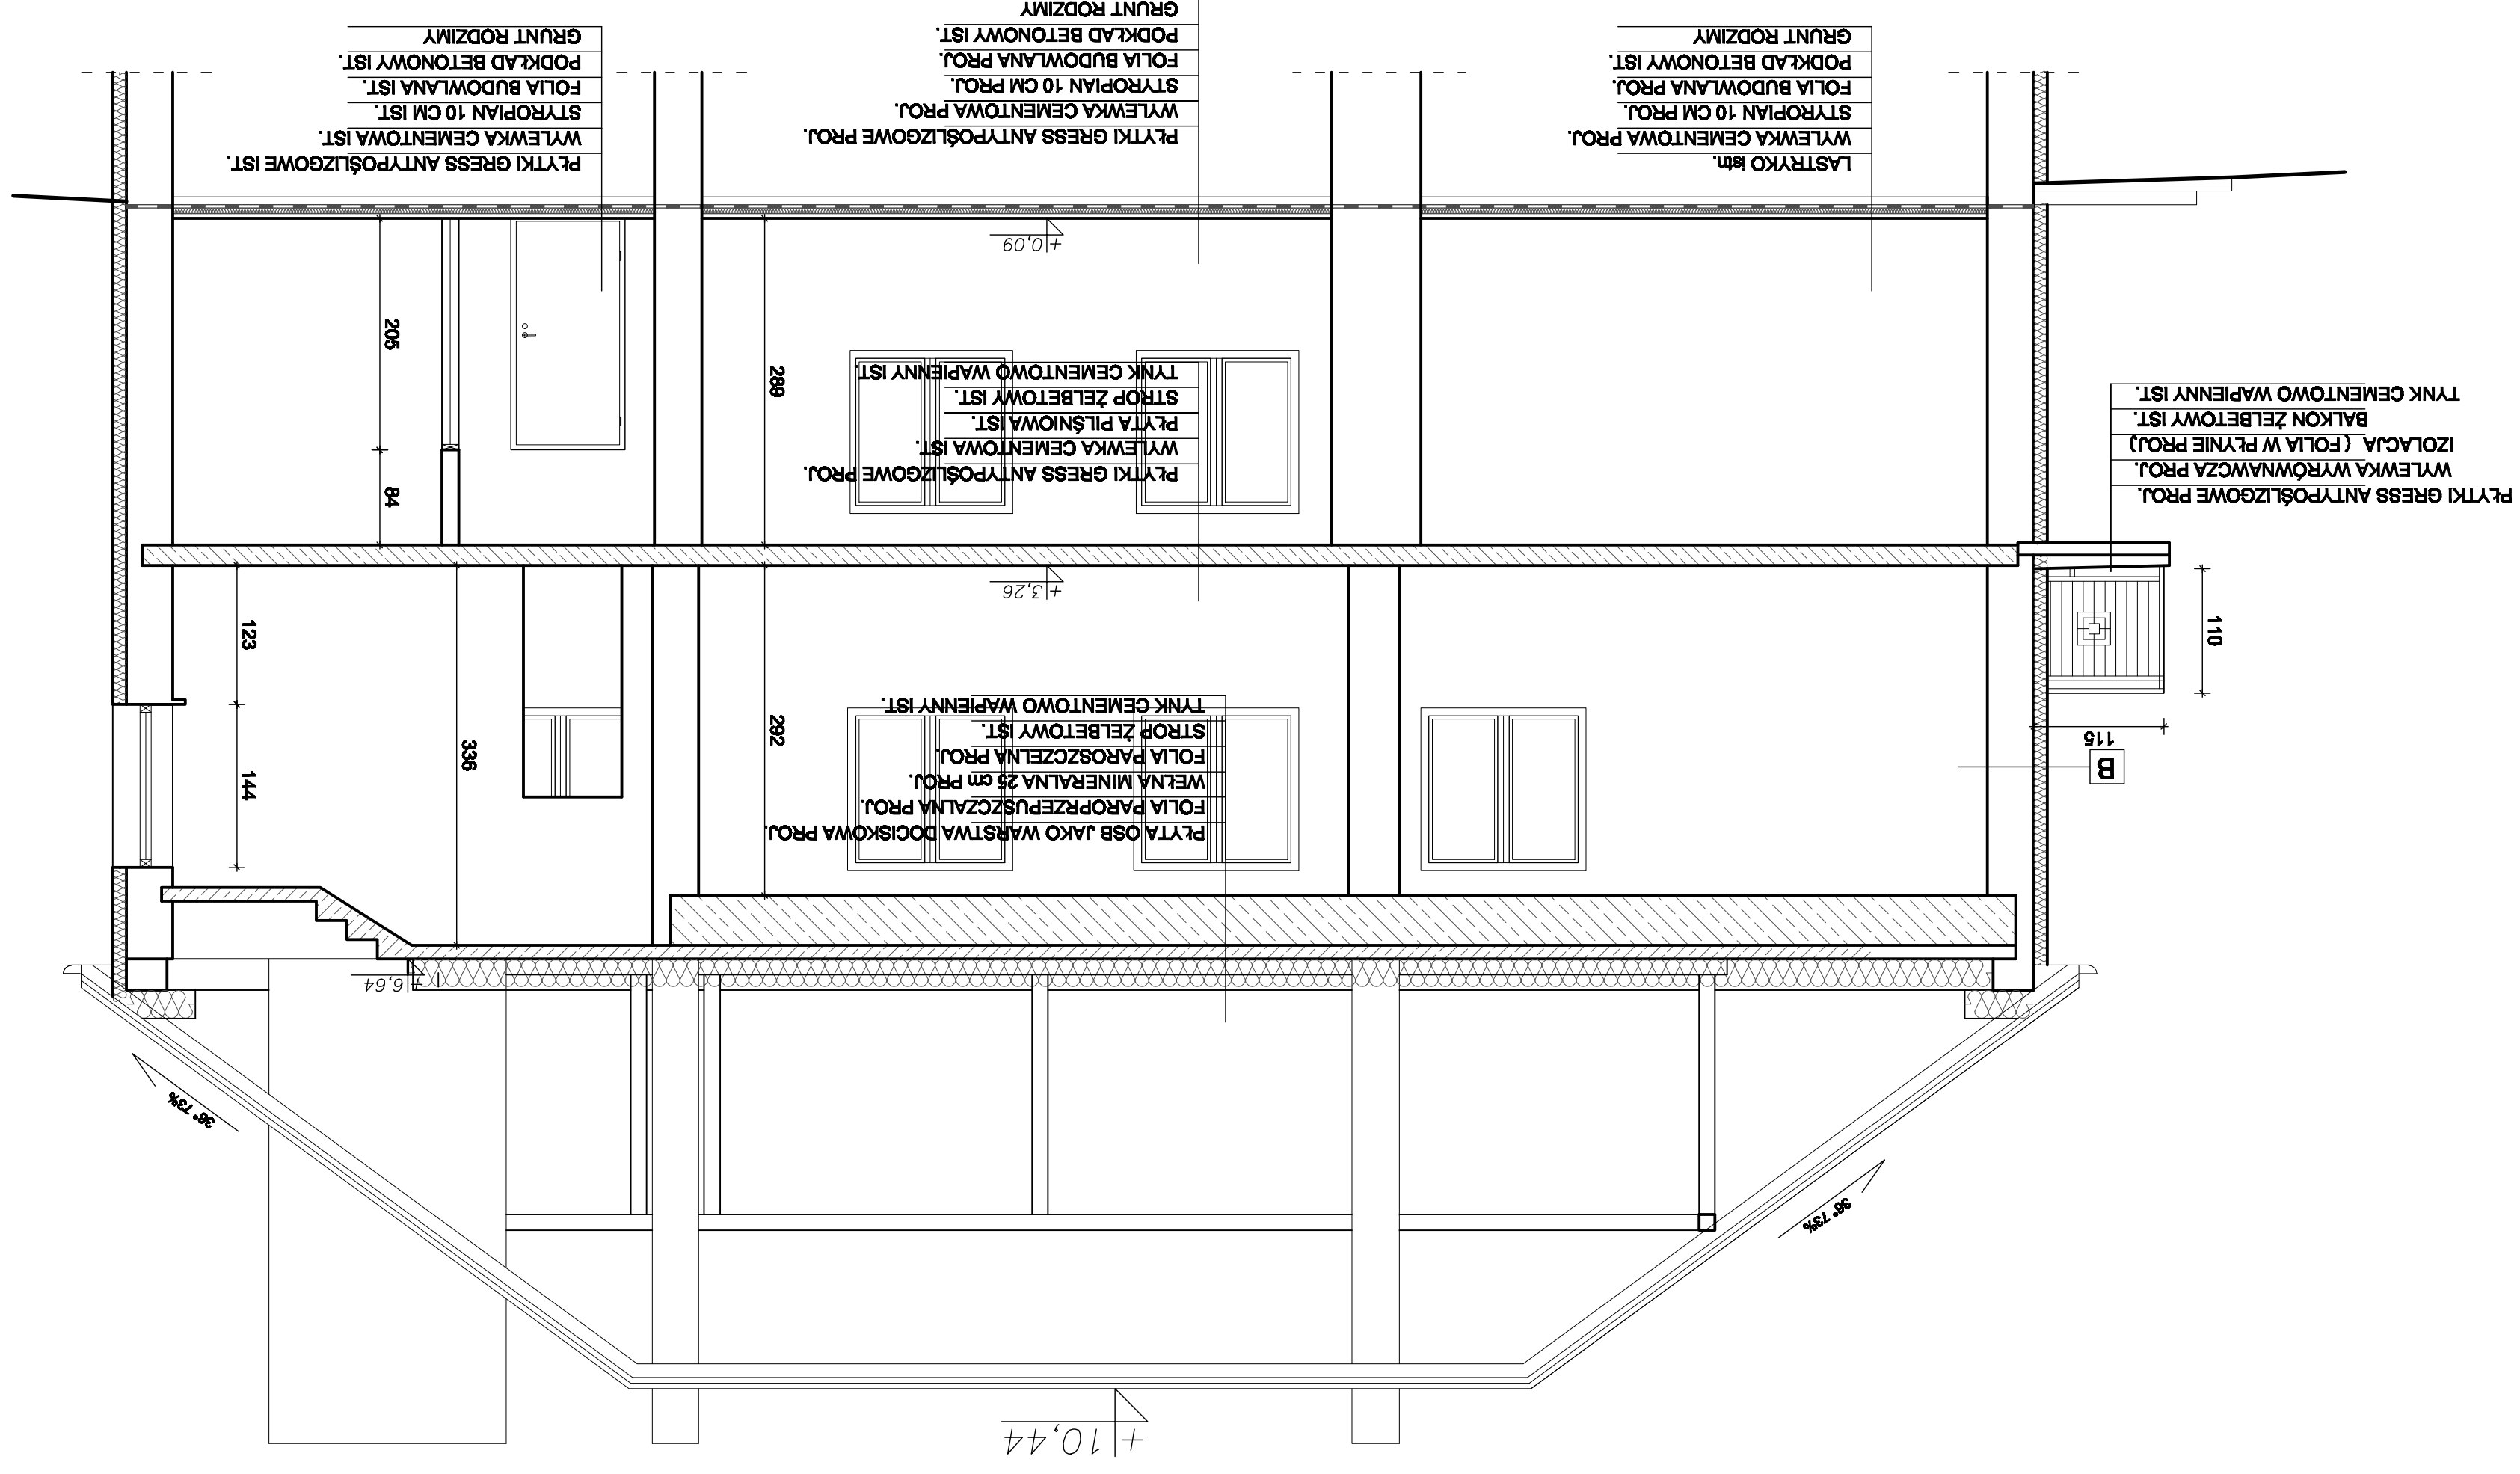

- B
- TYNK CIENKOWARSTWOWY PROJ.
 - STYROPIAN 12 cm PROJ.
 - PUSTAKI Z BETONU KOMÓRKOWEGO
 - TYNK CEMENTOWO WAPIENNY

PRZEKRÓJ C-C
 SKALA 1:50