

PROFIL PODŁUŻNY ULICY SIENKIEWICZA


SKALA 1:50/1:500

"FARDUB" CONSULTING Sp. z o.o.				NR REJ. FD 11/08
Inwestor: GMINA CHMIELNIK pl. Kościelny 5			OBIEKT: Przebudowa ulicy Sienkiewicza w Chmielniku	
PRACOWNIA		PD-1		
Imię i Nazwisko	Nr upraw. Specjalność	PODPIS	DATA	STADIUM: P.B.W.
Projekt: Krzysztof Grosicki	24/80 drogowa		07.09	BRANŻA: Drogowa
Oprac.: mgr inż. Sebastian Zatorski	- drogowa		07.09	PRZEDMIOT RYSUNKU:
mgr inż. Kamil Rekas	- drogowa		07.09	PROFIL PODŁUŻNY
Sprawdził: mgr inż. Stanisław Zieliński	118/70 drogowa		07.09	NR RYS. 3

LEGENDA:

- niweleta projektowanej drogi
- teren istniejący

SKALA 1:50/1:500

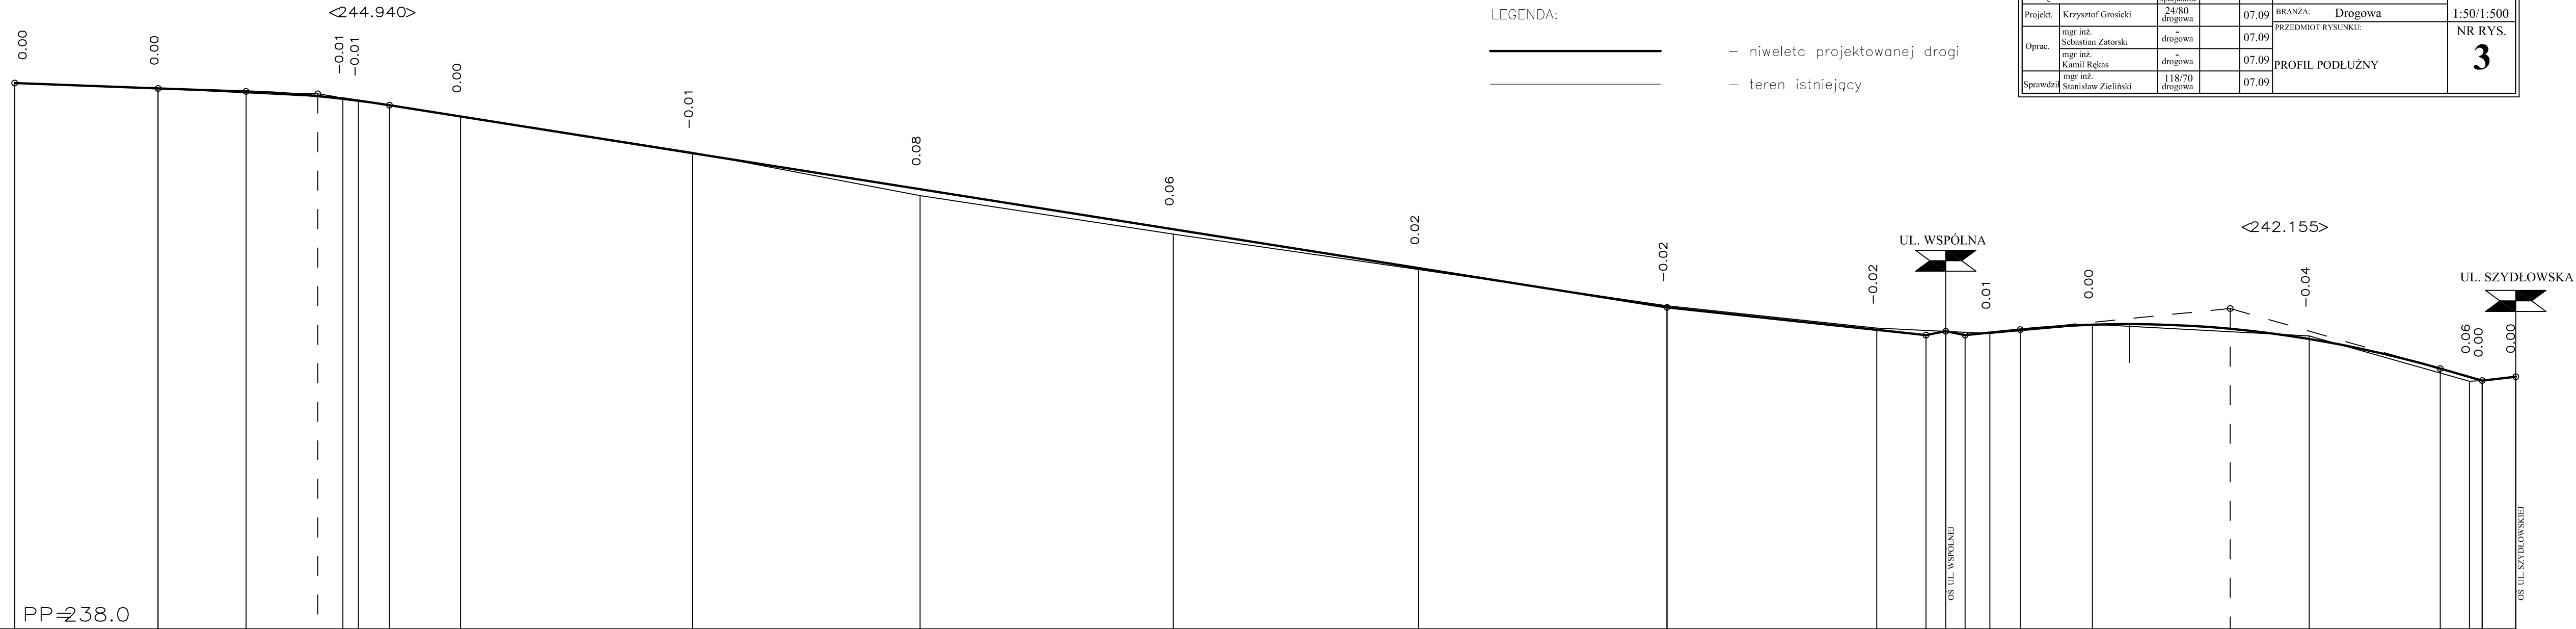

	PP=238.0																															
RZEDNE NIWELETY	245.08	245.01	244.97	244.91	244.90	244.88	244.85	244.79	244.65	244.35	244.17	243.70	243.18	242.68	242.37	242.17	241.88	241.81	241.86	241.81	241.84	241.88	241.94	241.94	241.95	241.89	241.76	241.38	241.27	241.22	241.22	241.27
ELEMENTY NIWELETY	I = -0.376% L = 18.62		I = -0.338% L = 11.41		R = 500 T = 9.32 B = 9.03			L = 165.89																								
RZEDNE TERENU	245.08	245.01		244.89	244.86		244.65		244.18		243.62		243.12		242.66		242.19		241.90		241.83		241.95		241.80		241.21	241.22	241.22	241.27		
ELEMENTY TRASY W PLANIE	L = 40.64		D = 1.51 L = 30.19 R = 200			L = 125.36																										
ODLEGŁOŚCI	0.00	18.62	30.03	39.35	40.64	42.62	44.62	48.67	57.90	76.83	88.00	17.56	50.43	82.30	2.19	14.56	41.79	48.19	50.76	53.28	56.48	60.43	68.45	69.80	74.59	87.70	97.96	14.97	18.76	20.42	24.78	
KILOMETRY I HEKTOMETRY	0+00									0+10							0+20										0+30					