

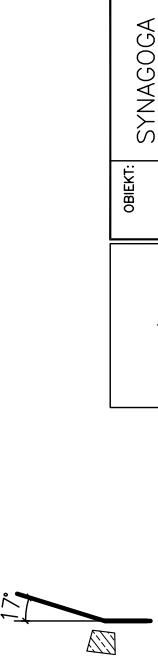


# PROFIL PRZYŁĄCZA WODOCIĄGOWEGO

## skala 1:100/250

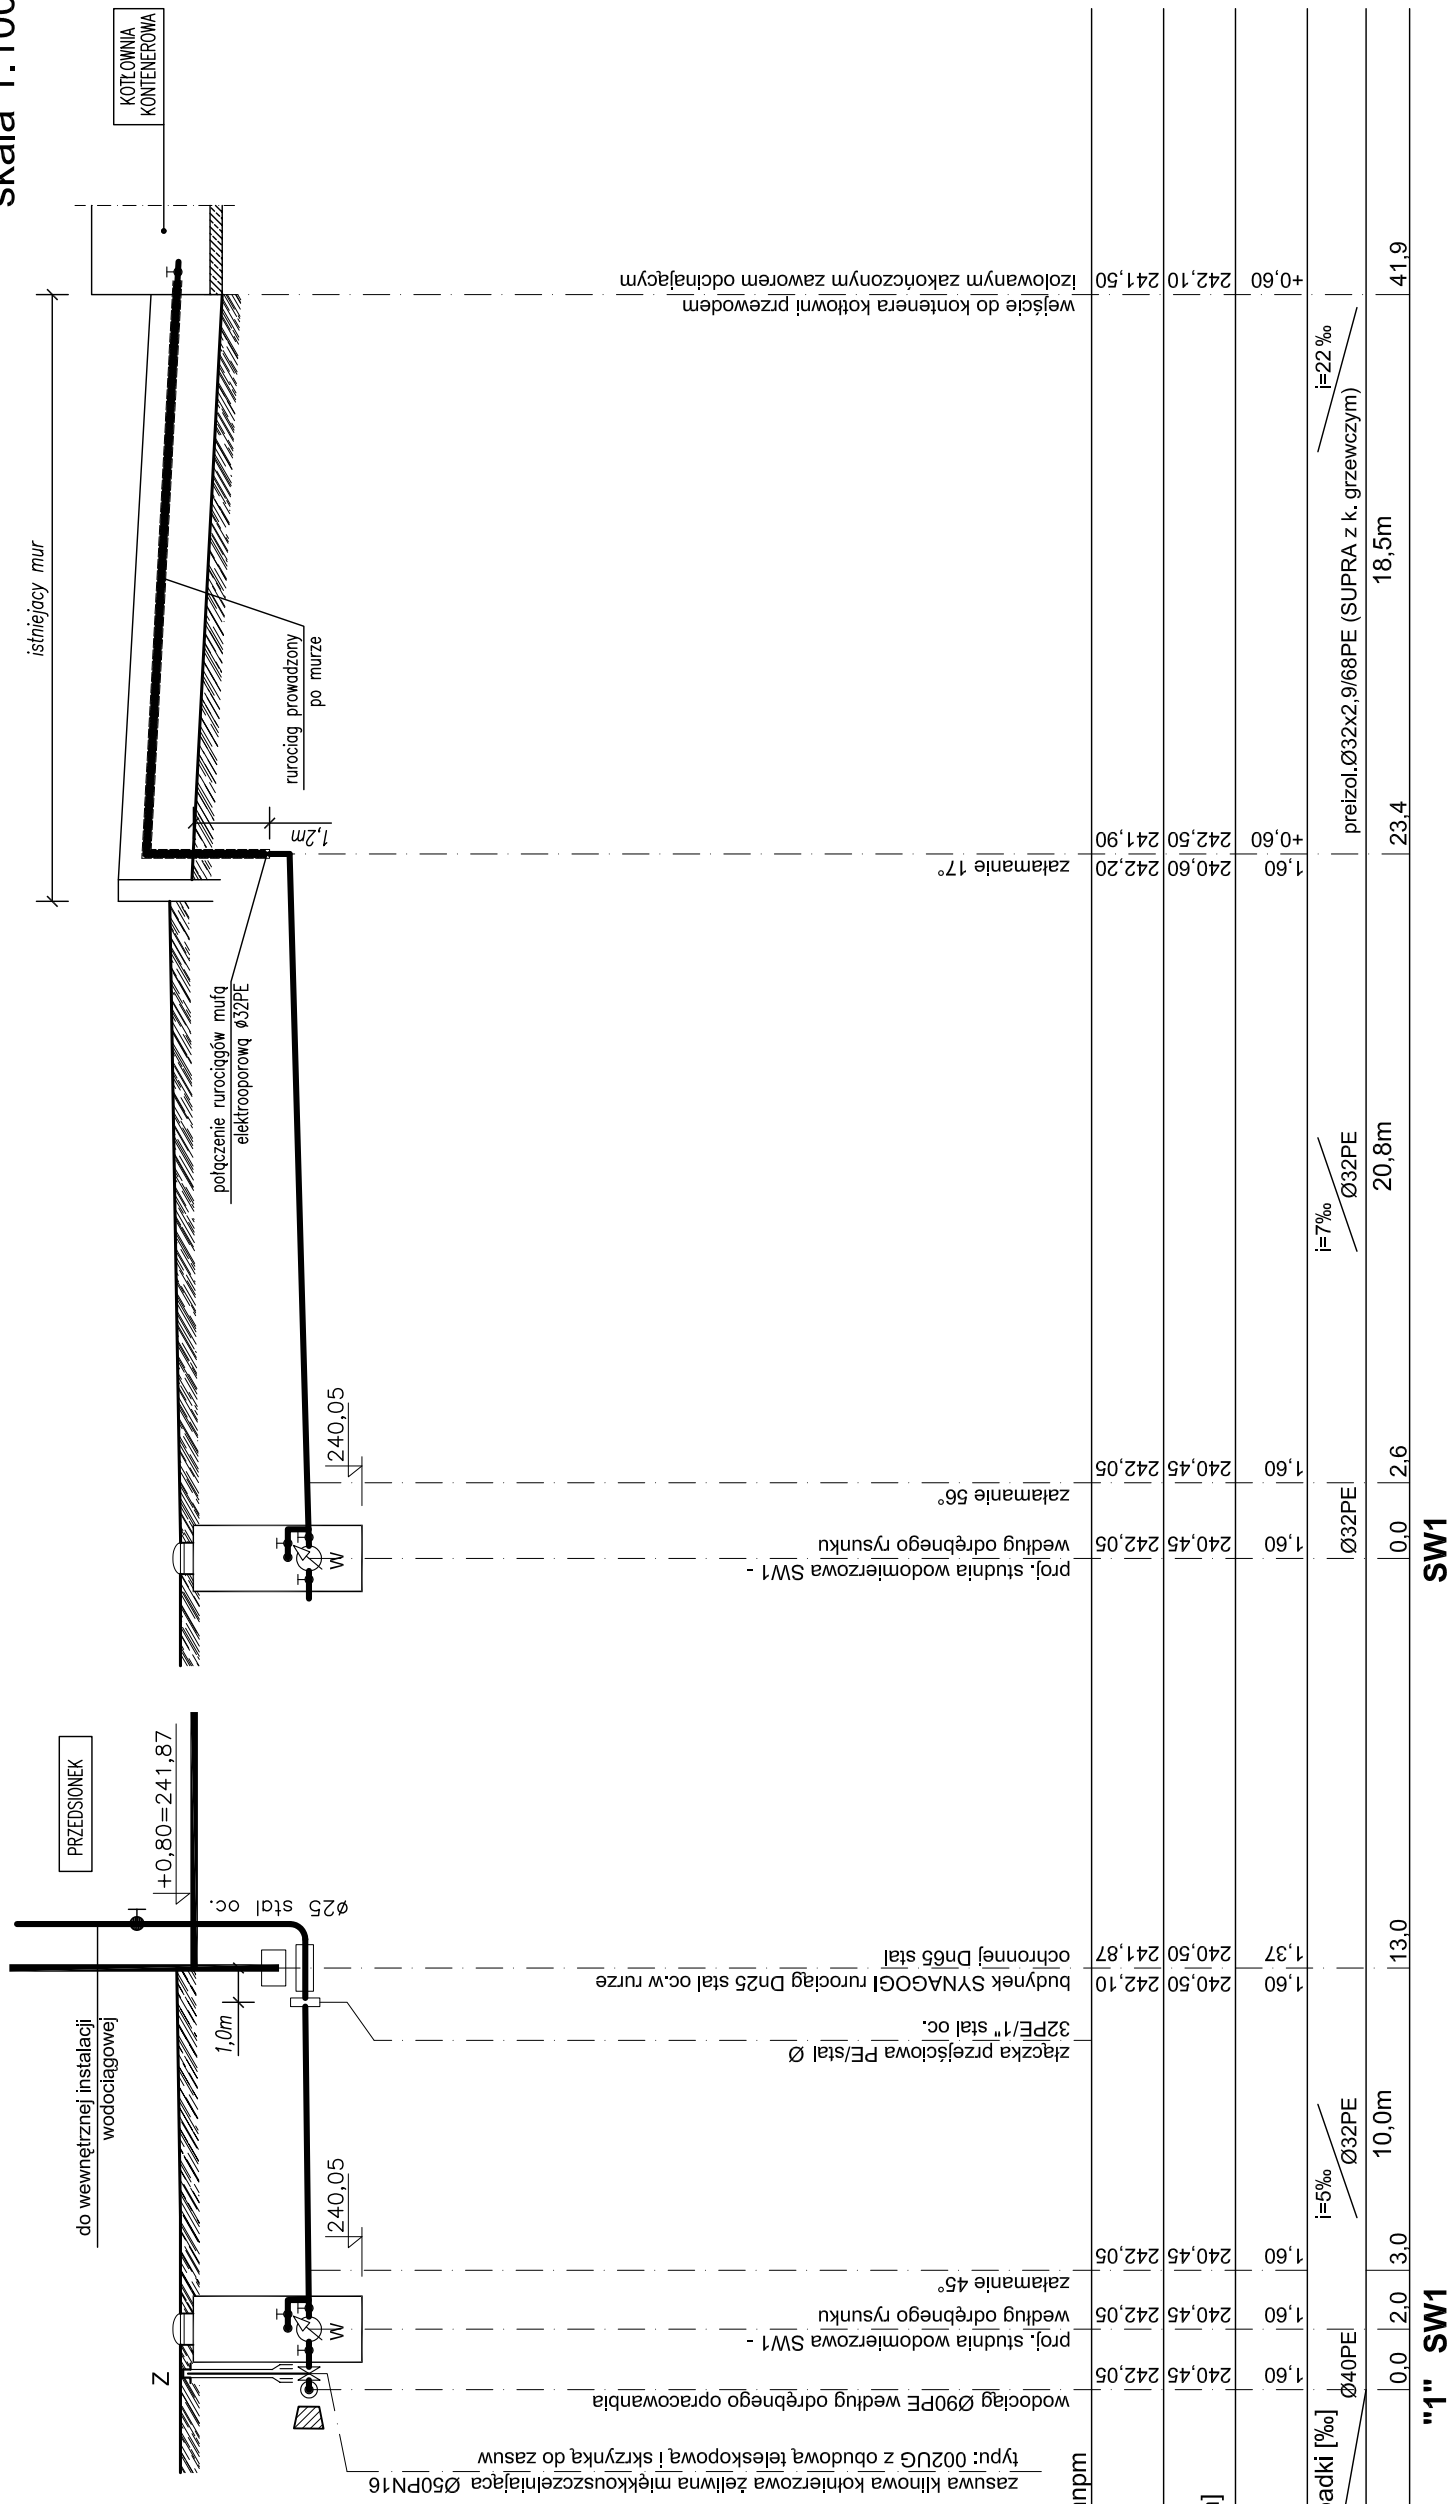


WĘZEŁ "1"

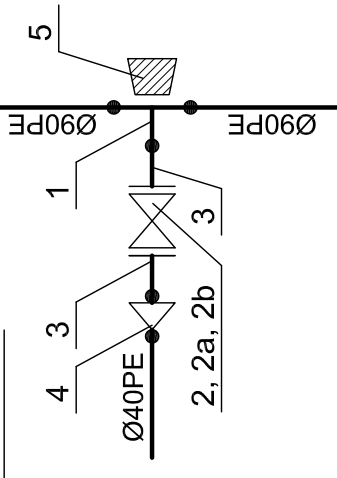


Objaśnienia

- 1 - trójnik Ø90/90/63PE SDR11;
- 2 - zasuwa kołnierzowa z miękkim uszczelnieniem klina typu:002UG Ø50;
- 2a - obudowa teleskopowa do zasuwy;
- 2b - skrzynka uliczna do zasuwy;
- 3 - tuleja kołnierzowa Ø63/50PE SDR11 z kołnierzem stalowym;
- 4 - redukcja Ø63/40PE SDR 11;
- 5 - blok oporowy;

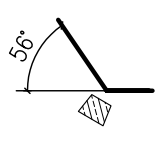


SW1

Poz. por.=230,00 mnpm	i=5‰		i=7‰		i=22‰	
	Ø40PE		Ø32PE		preizol. Ø32x2,9/68PE (SUPRA z k. gżzewczym)	
Średnica, mat.	Ø40PE		Ø32PE		preizol. Ø32x2,9/68PE (SUPRA z k. gżzewczym)	
Odległości [m]	0,0	2,0	3,0	10,0	13,0	18,5
Węzły	"1" SW1		"1" SW1			

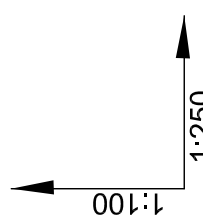

wejście do kontenera zakończonym zaworem odciążającym izolowanym

Prawa autorskie do tego rysunku przysługują ABA. Bez jego zgody rysunek nie może być wykorzystywany lub reprodukowany.

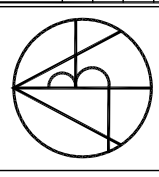

AUTORSKIE BIURO ARCHITEKTONICZNE architektura  
Władysława Markulisa  
ul. Koszusiński 11/202  
25-310 KIELCE  
tel: +48 41 344-29-87  
fax: +48 41 344-29-87

OBIEKT:	SYNAGOGA W CHMIELNIKU OSRODEK DYDAKTYCZNO-MUZEALNY pod nazwą "ŚWIĘTOKRZYSKI SZTETL"	RYŚ.NR:	
BRANŻA:	SANITARNA	SKALA:	1:100/ 250
STADIUM:	PROJEKT BUDOWLANY	DATA:	07.2010
TEMAT RYSUNKU:	PROFIL PRZYŁĄCZA WODOCIĄGOWEGO	PLIK:	
KIEROWNIK PRACOWNI:	mgr inż. arch. Władysław Markulis	NR UPRAWNIENI:	63/171/76
GŁÓWNY PROJEKTANT:	Janusz Ławicki	KL-360/94	
ZESPÓŁ PROJEKTOWY:	mgr inż. Grzegorz Wojsa	KL-51/93	