



Starostwo Powiatowe w Kielcach
 Powiatowy Ośrodek Dokumentacji Geodezyjnej i Kartograficznej
 W obszarze oznaczonym linią według lokalizacji
 Dokonano aktualizacji mapy zasadniczej
 Dokumenty z pomiaru w sprawie przyjęto do zasobu
 powiatowego w dniu **12 PAŹ 2009** z uwzględnieniem
 pod nr z dnia **12.06.2009**
 Niniejsza mapa może służyć do celów projektowych.
 Projektowane obiekty budowlane wymagają pozwolenia na
 budowę połączoną wytyczeniem i inwentaryzacji powykonawczą
 przez jednostki uprawnione do wykonywania prac geodezyjnych.
Kielce, dn. 2.1. PAŹ. 2009
 mgr inż. **Janusz Ławicki**
 Kierownik Powiatowego Ośrodka
 Dokumentacji Geodezyjnej i Kartograficznej

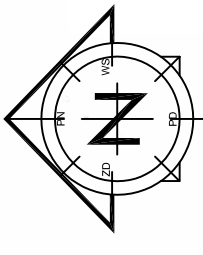

LEGENDA

- 1 - Synagoga - budynek istniejący adaptowany
- 2 - Kubik zewnętrzny - ekspozycja - obiekt projektowany
- 3 - Kotłownia kontenerowa projektowana
- 4 - istniejąca stacja TRAF0

- ABC.....MNO granica zagospodarowania
- Ø3PE projektowane przyłącze wodociągowe
- Ø11PVC projektowane przyłącze kanalizacyjne
- ≤±1.0% proj. instal. gazu wewnętrzznego n.c.
- G.n.c. Ø50PE projektowane przyłącza ciepłone
- C.o. Ø500 PE projektowana sieć elektryczna
- według odrębnego opracowania

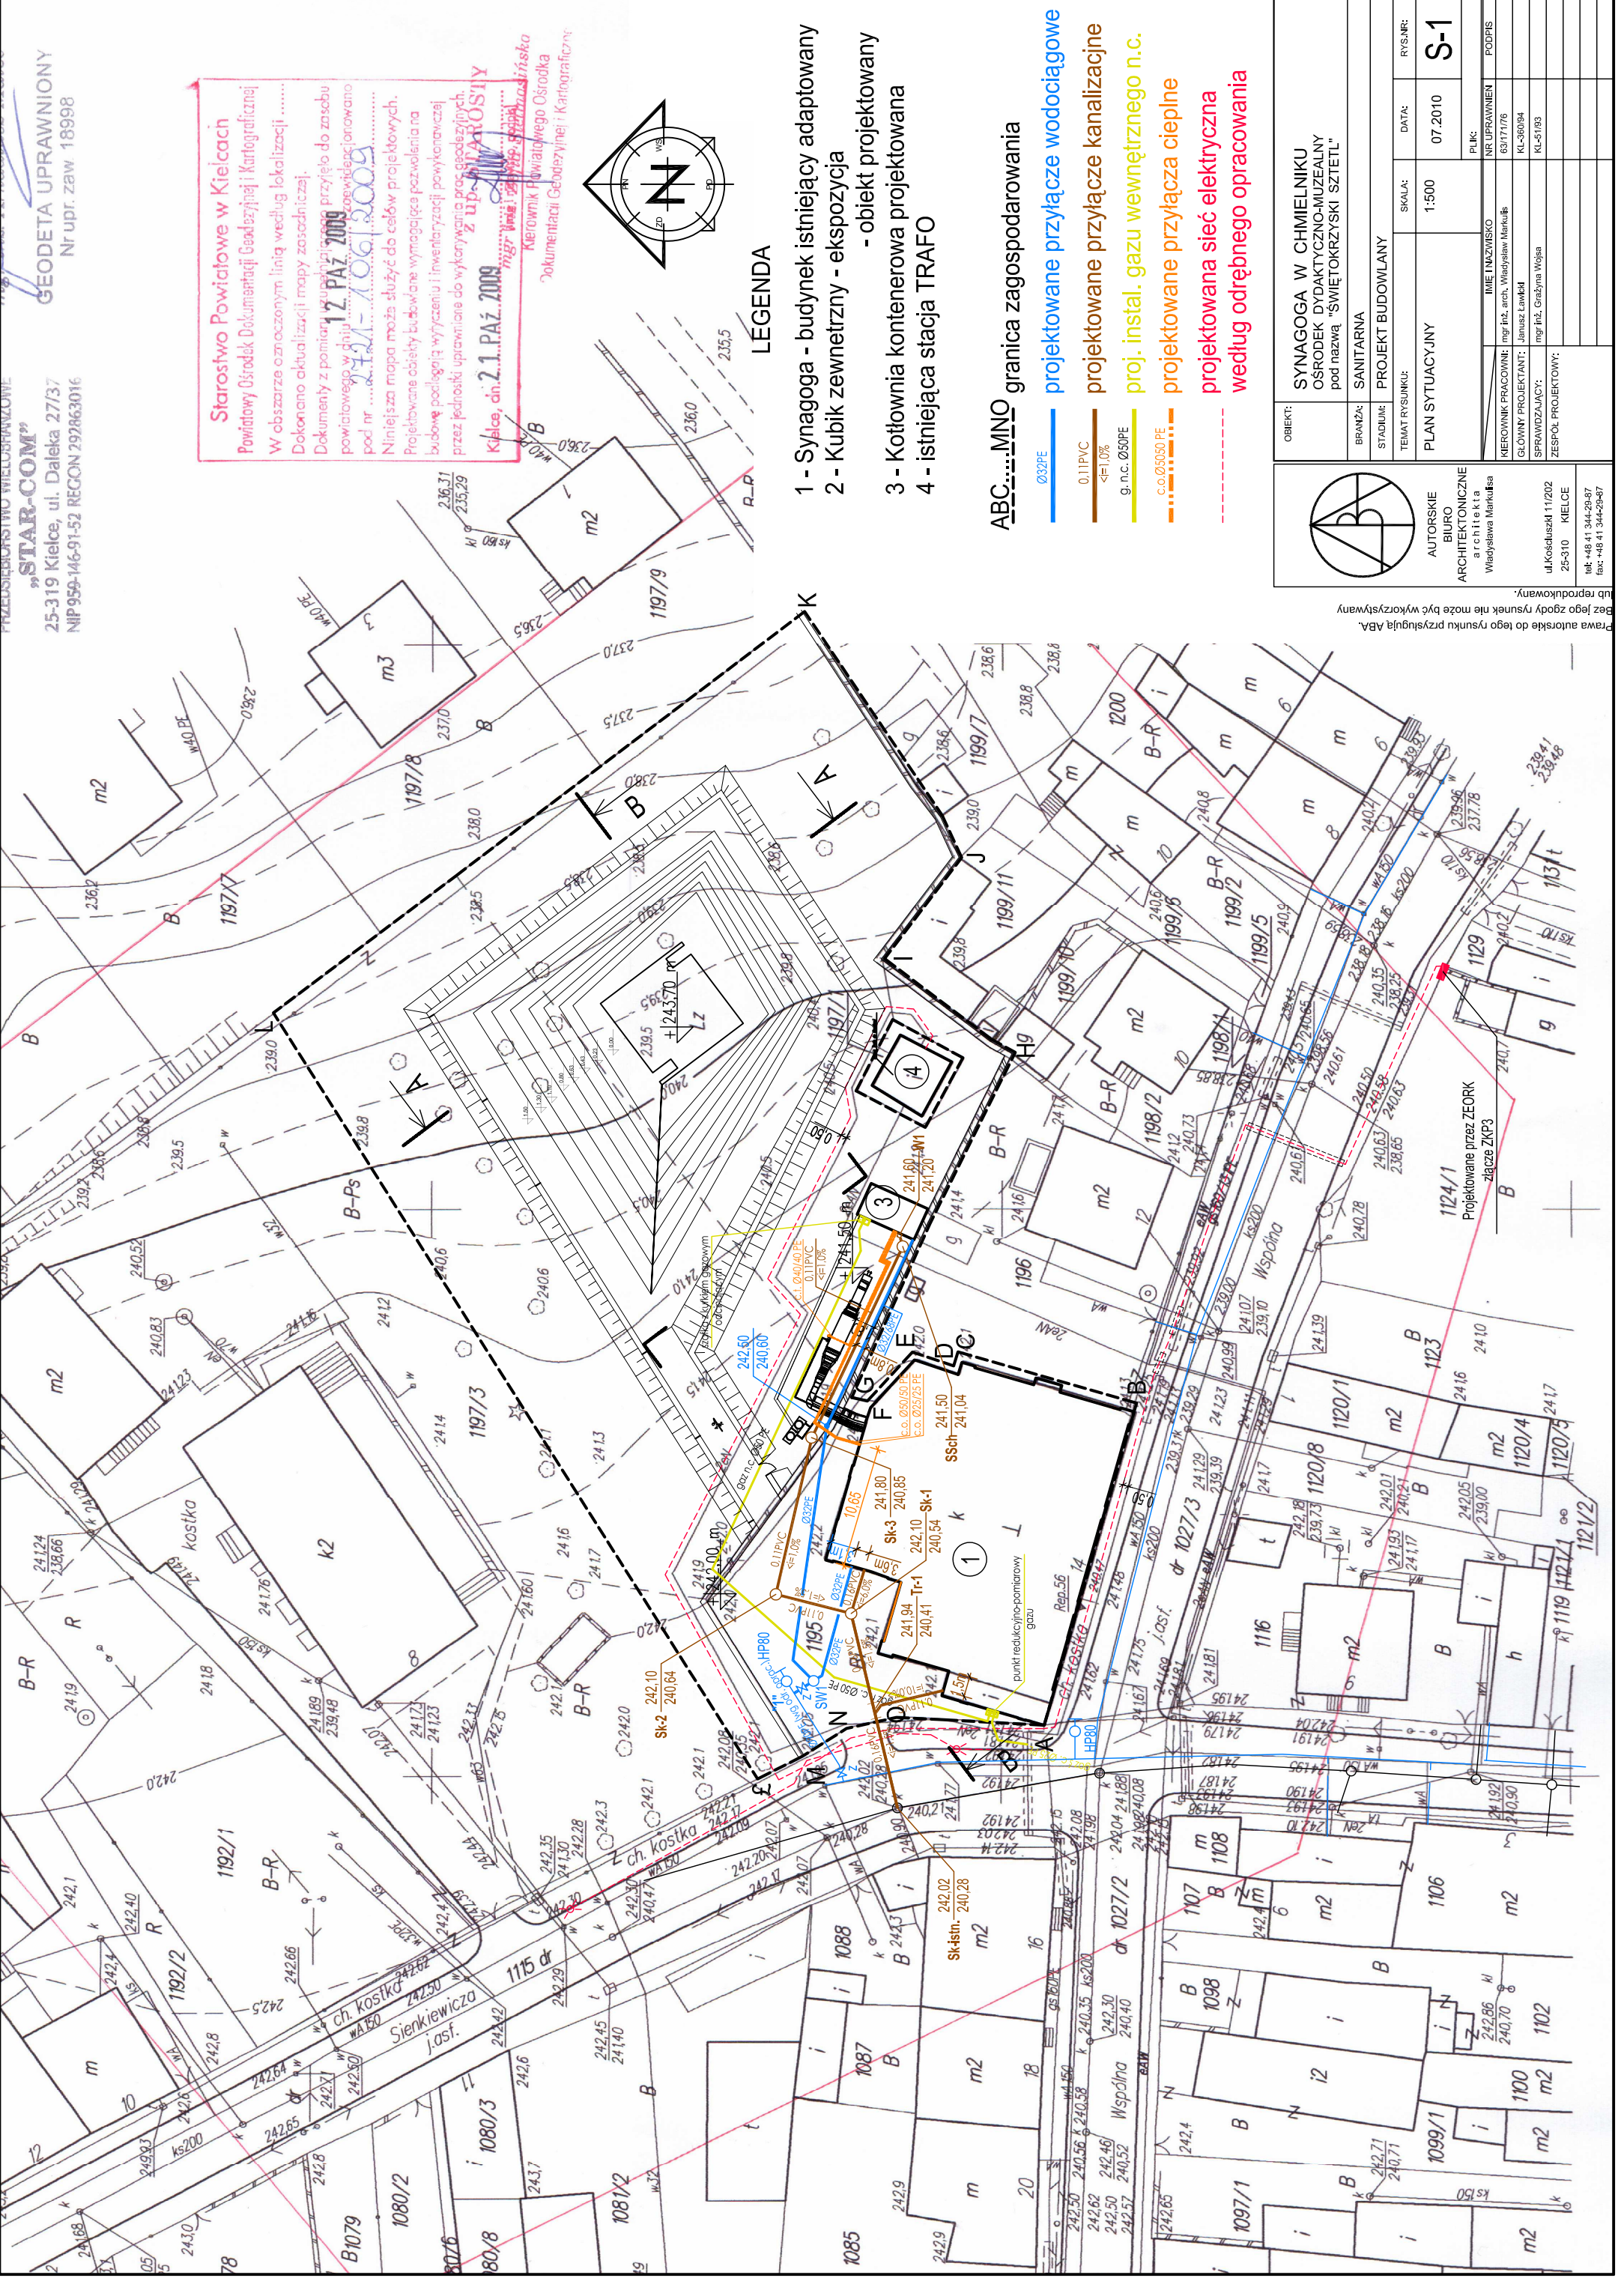

OBIEKT:	SYNAGOGA W CHMIELNIKU OSRODEK DYDAKTYCZNO-MUZEALNY pod nazwą "ŚWIĘTOKRZYŹSKI SZTETL"	
BRANŻA:	SANITARNIA	
STADIUM:	PROJEKT BUDOWLANY	
TEMAT RYSUNKU:	SKALA:	DATA:
PLAN SYTUACYJNY	1:500	07.2010
RYSNR:	S-1	
AUTORSKIE BIURO ARCHYTEKTONICZNE architektka Wiesława Markulska		
MEROINIK PRACOWNI: mgr inż. arch. Wiesław Markuś KL-360/94		
GŁÓWNY PROJEKTANT: Janusz Ławicki KL-51/93		
SPRAWDZAJĄCY: mgr inż. Grażyna Wojsa		
ZESPÓŁ PROJEKTOWY:		
25-310 KIELCE		
tel: +48 41 344-29-87		
fax: +48 41 344-29-87		

Prawa autorskie do tego rysunku przysługują ABa.
 Bez jego zgody rysunek nie może być wykorzystywany.
 Wszelkie prawa zastrzeżone. Wszelkie prawa rezerwowane.