


**PROJEKT OGRODZENIA
BRAMA WIAZDOWA MIEDZY PRZESLAMI 8-9
SKALA 1:25**

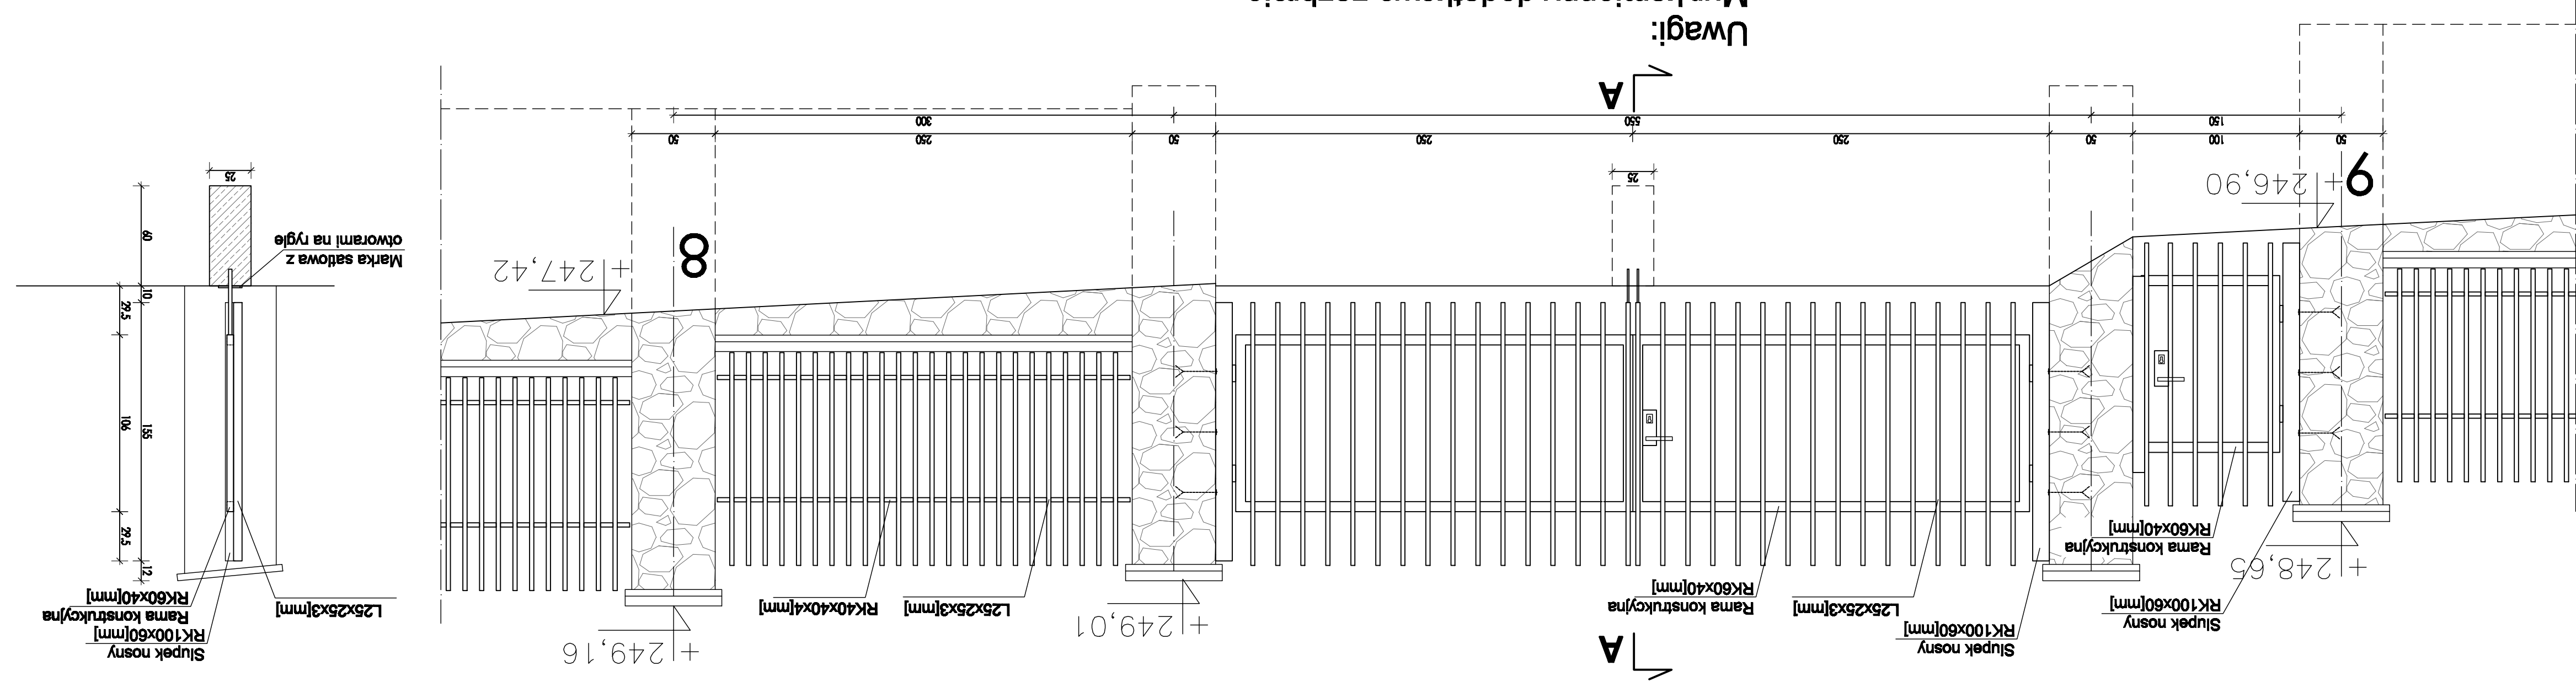

Uwagi:
Mur kamienny dodatkowo zabroic.
Slupki nosne nalezy odpowiednio zakotwic w murze.

OBIEKT: TARGOWICA MIEJSKA w Chmielniku przy ul. Szydłowskiej		BRANZA: ARCHITEKTURA		STADIUM: PROJEKT BUDOWLANY	
AUTORSKIE BIURO ARCHYTEKTONICZNE Wojciech Krawiec		PRZESLAMI 8-9 BRAMA WIAZDOWA MIEDZY PRZESLAMI 8-9		SKALA: 1:25	
KIEROWNIK PROJEKTU: mgr inż. arch. Wiesław Marula 63/17/76		PROJEKTOWANIE: mgr inż. arch. Wiesław Marula 63/17/76		DATA: 08.2010	
ZESPÓŁ PROJEKTOWY: 28-010 KIELCE		SPRAWDZAJĄCY: mgr inż. arch. Janusz Jank		RYSUNEK: 3.7	

Praca wykonana do czasu projektu wykonawczego. Nie należy kopiować, rozpowszechniać, ani reprodukcji w inny sposób.