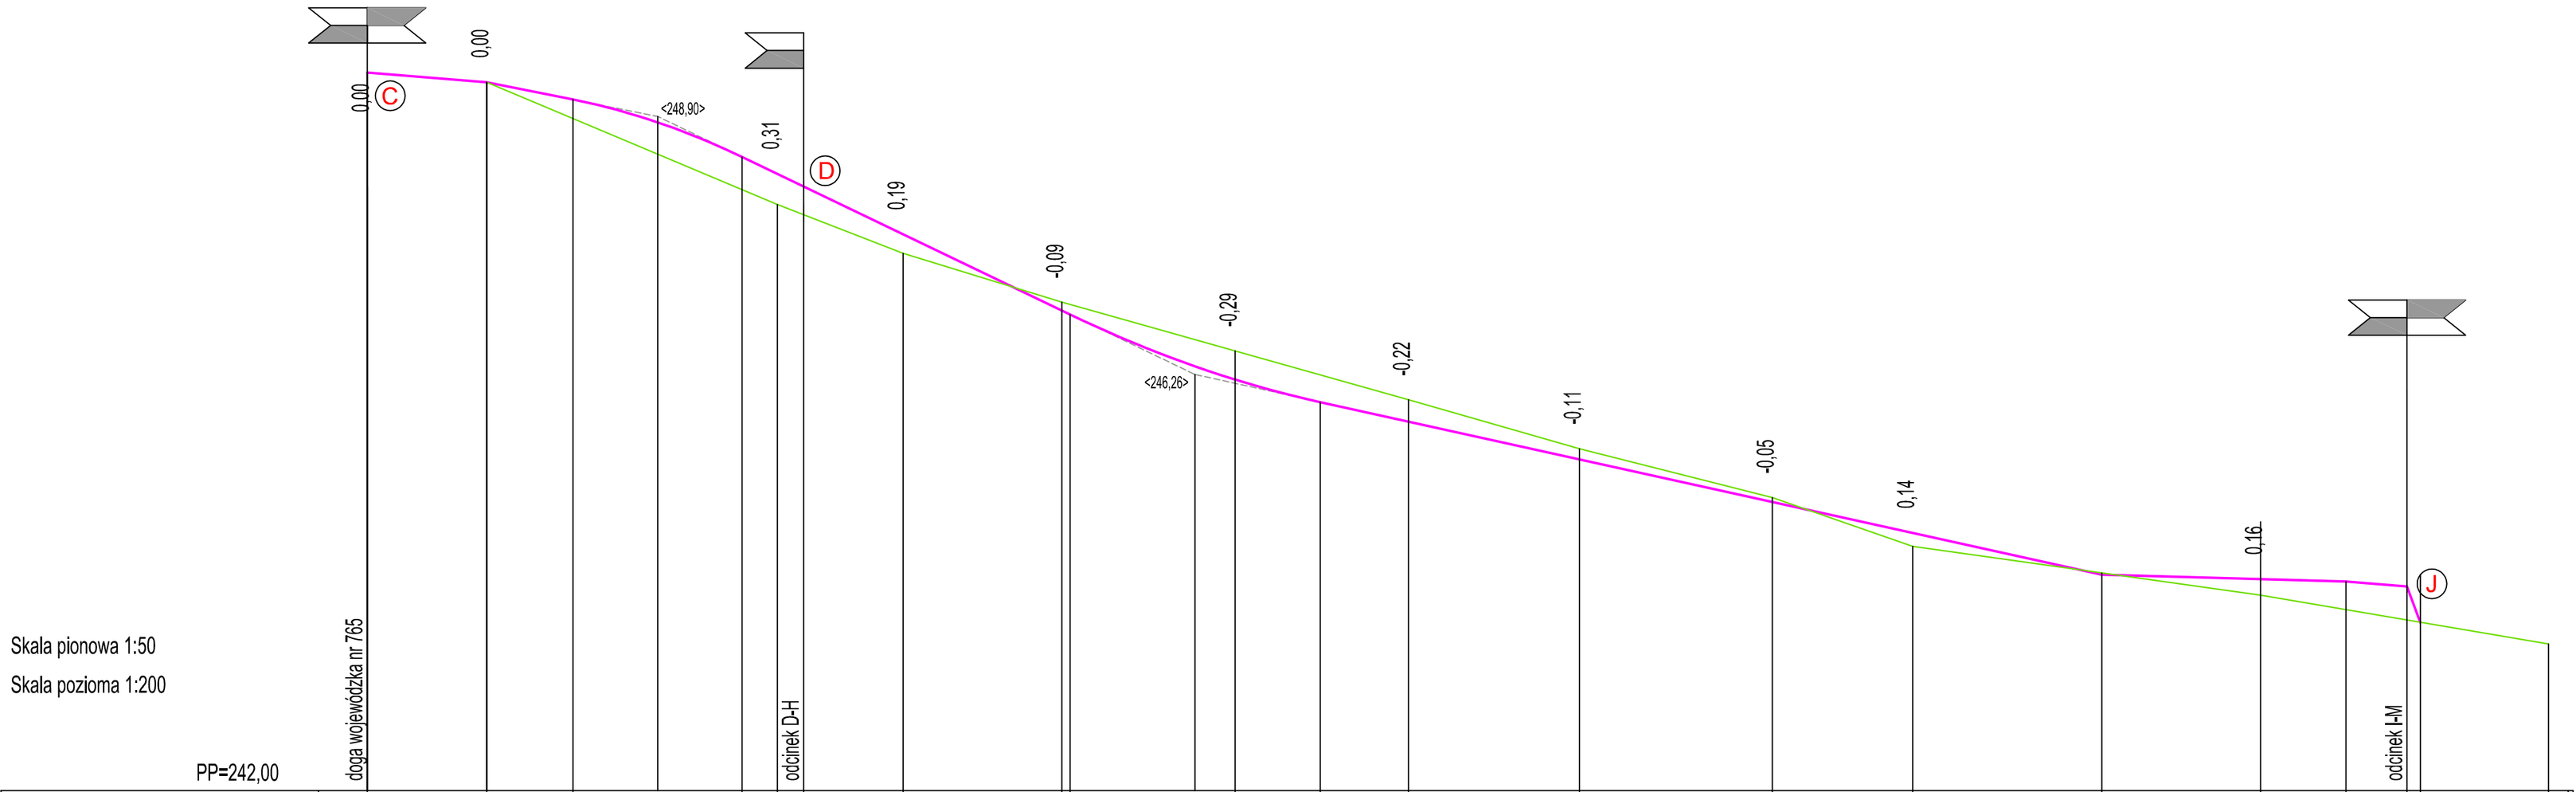

Skala pionowa 1:50

Skala pozioma 1:200

PP=242,00

| | | |