


Skala pionowa 1:50
Skala pozioma 1:200

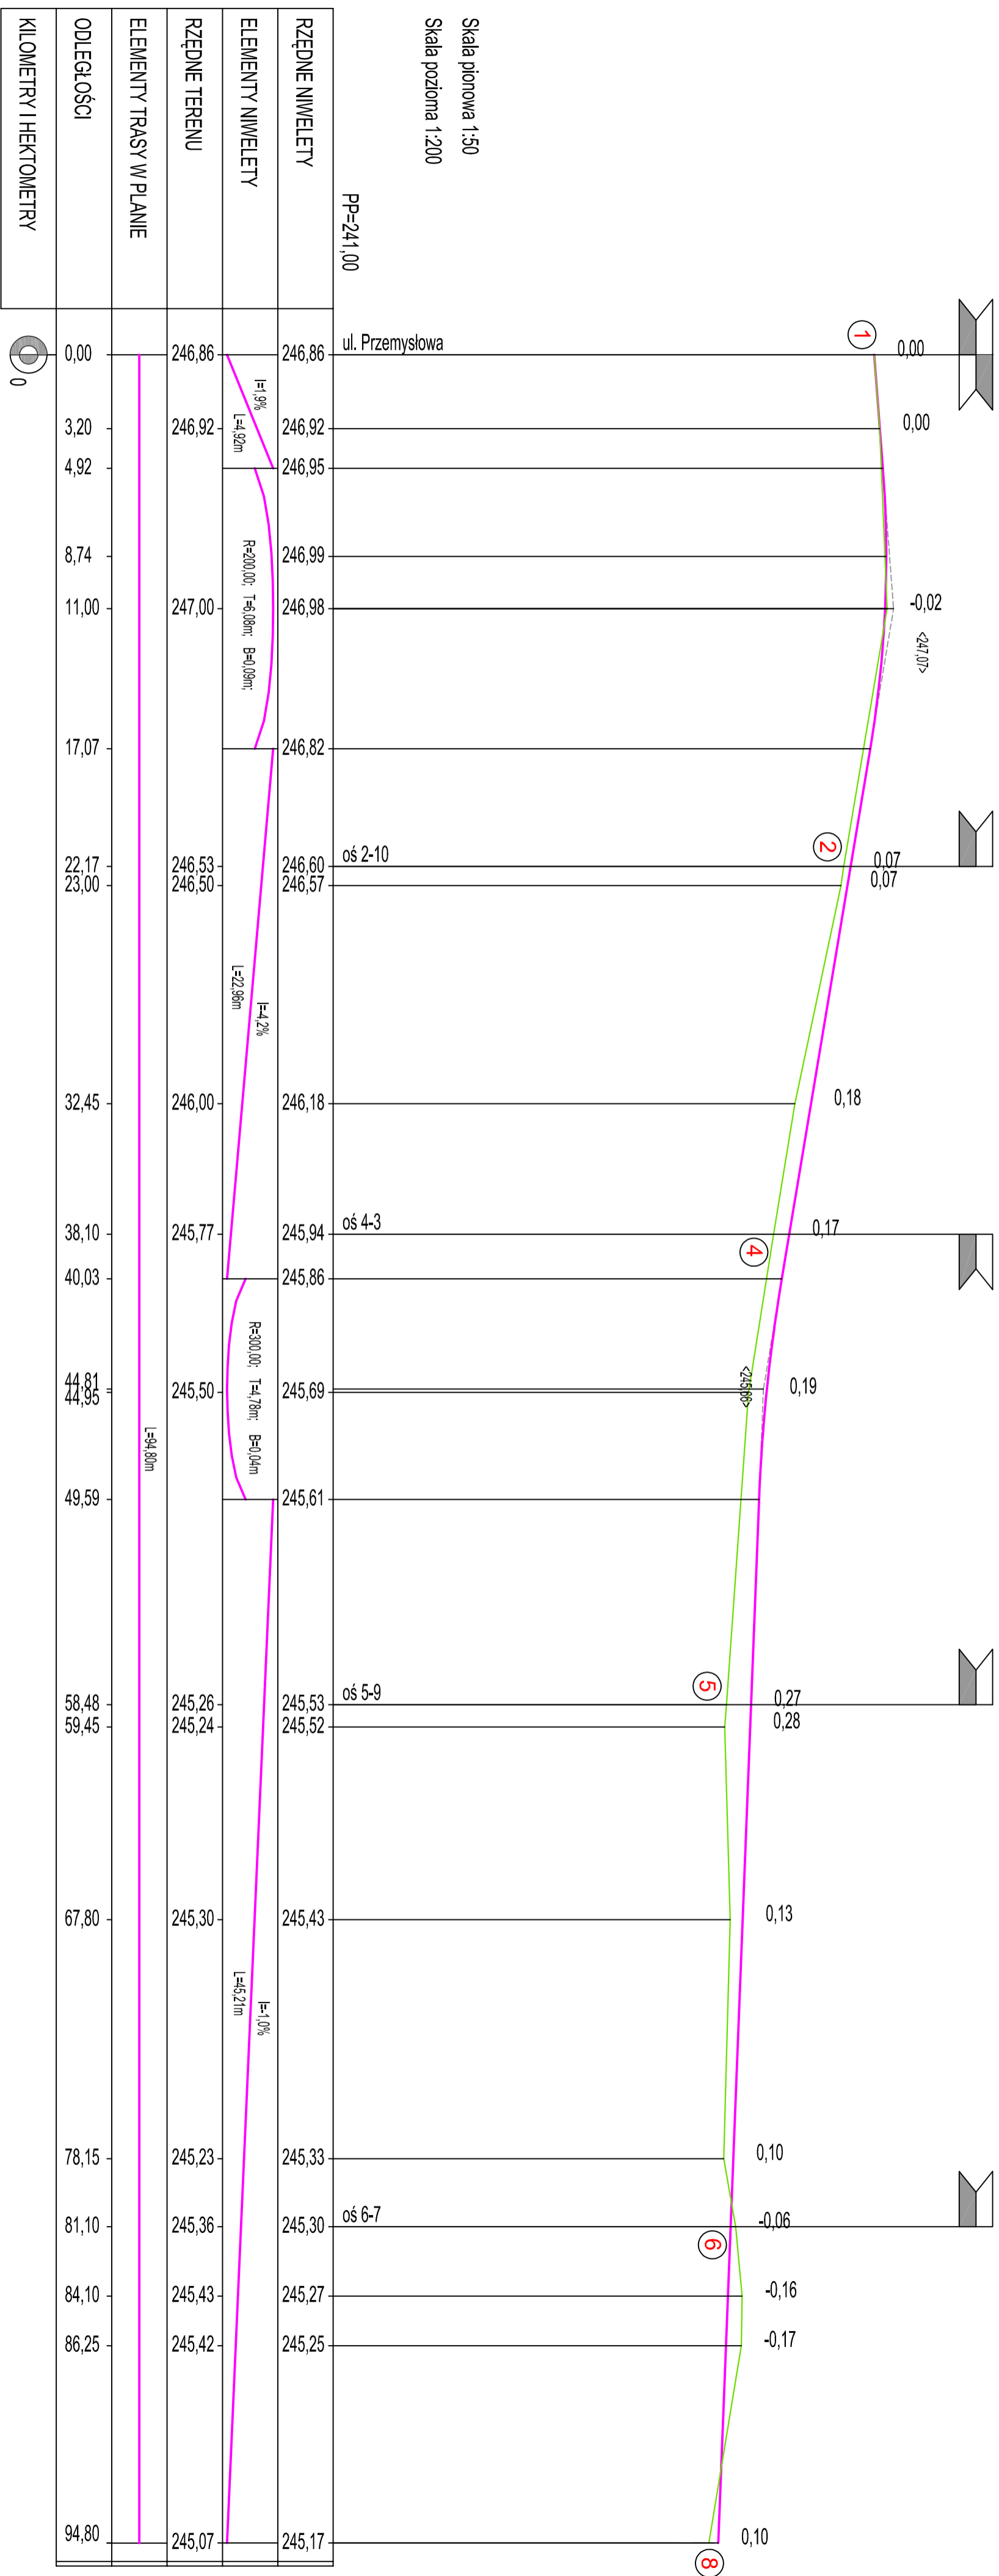

Projektant: mgr inż. M. Zajączek	ODOP-26-2021/116882	Stadium: Projekt budowlany
Opracował: mgr inż. P. Sepiolo	KC-22/791	Przebieg: Drogi
Sprawdził: J. Mrowca	nr ew. 5801/4/579/17-5931 577	Data: 08.2010
Skala: 1:50/200	(ETAP II)	Nr rys.: 5
PROFIL PODŁUŻNY W OSI 1-8		