


Skala pionowa 1:50
Skala pozioma 1:200

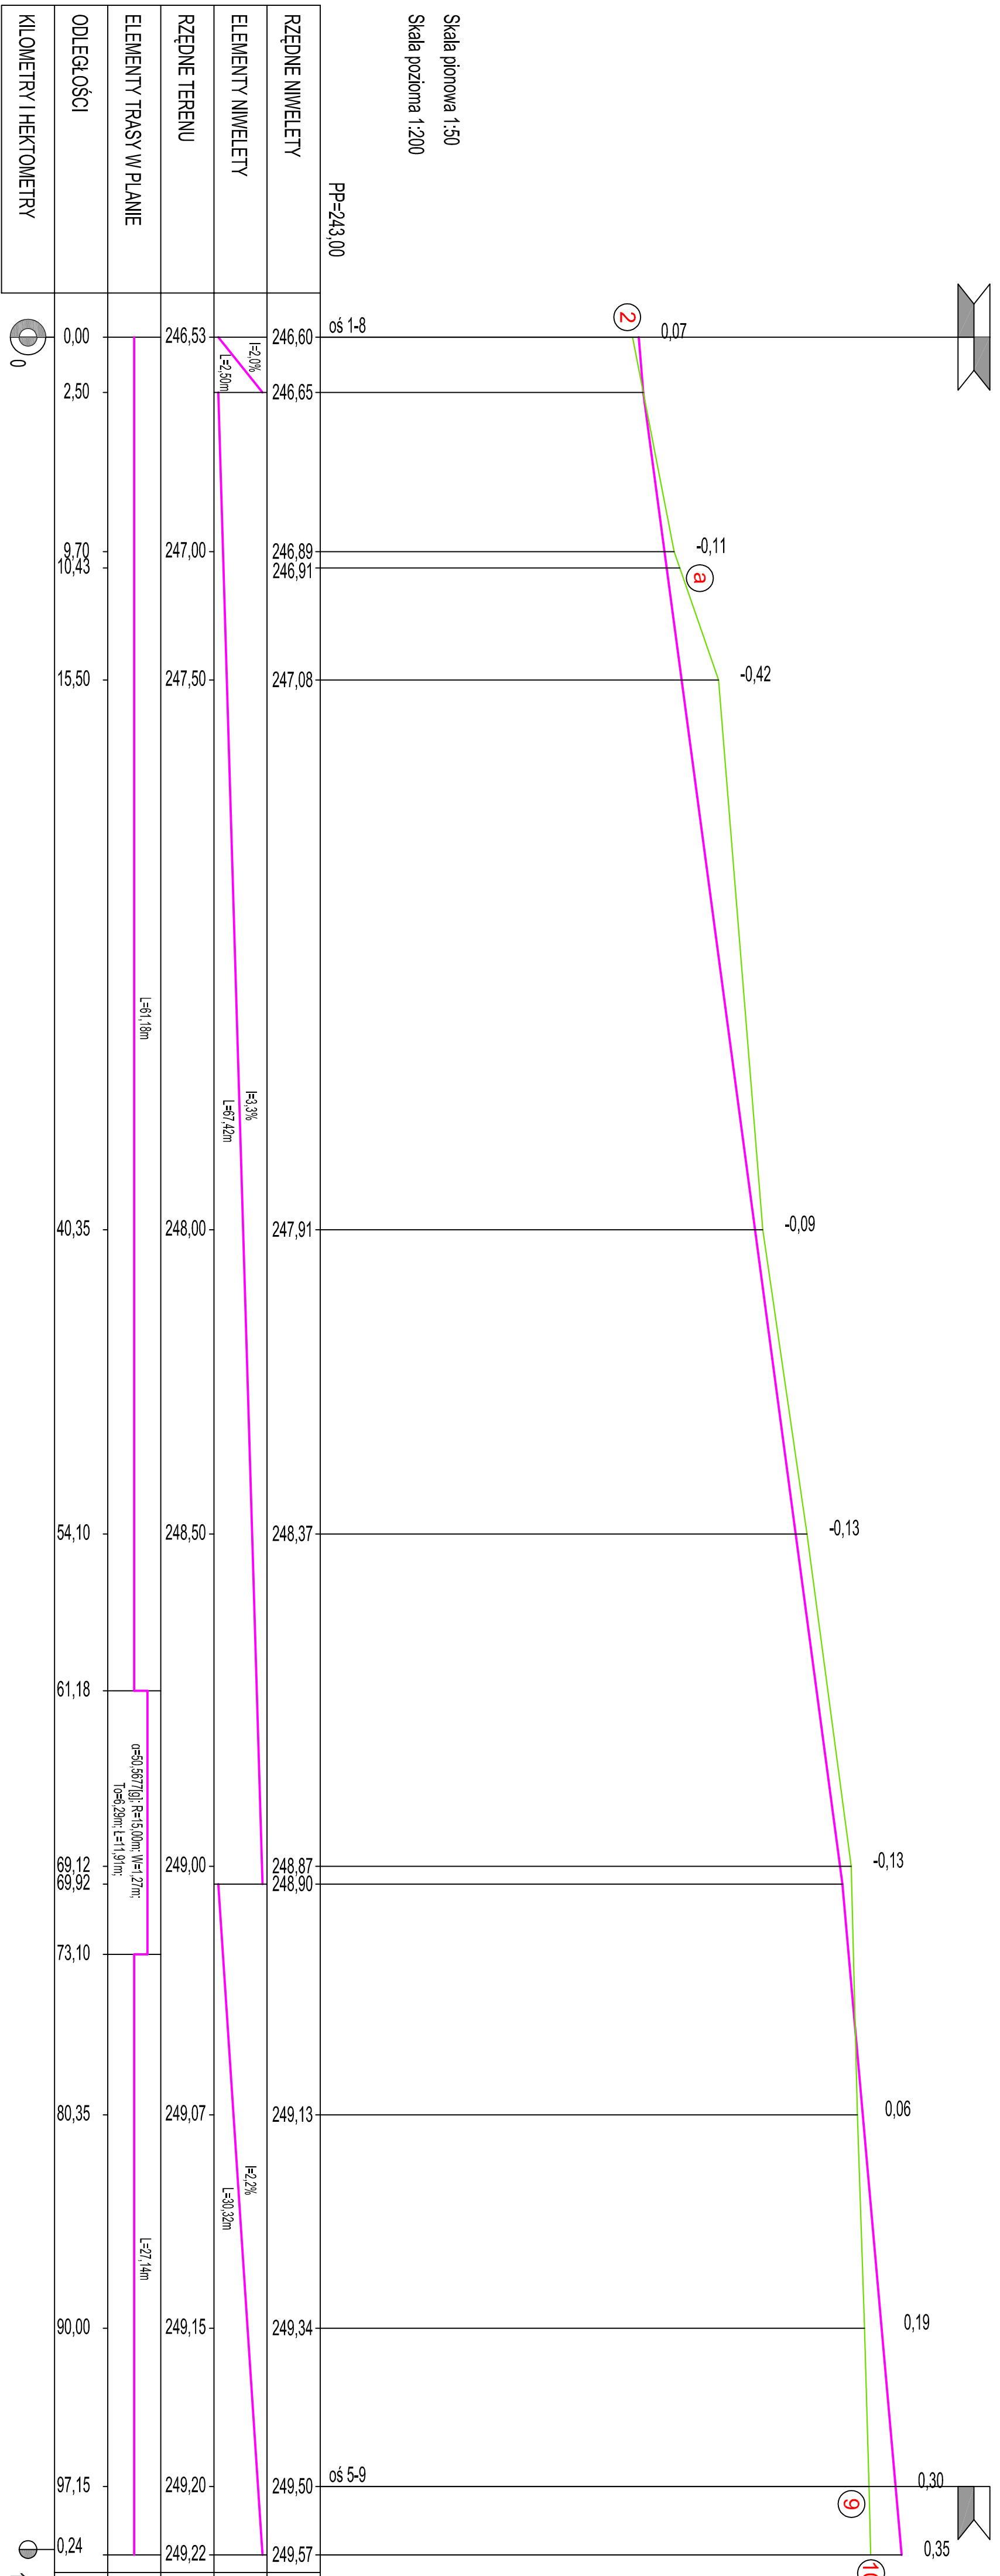

Skala	1:50/200	PROFIL PODŁUŻNY W OSI 2-10	
Stwierdzono	06.2010		
N/P: 0 Data: 06.2010		N/P: 0 Data: 06.2010	