


Skala pionowa 1:50  
Skala pozioma 1:200

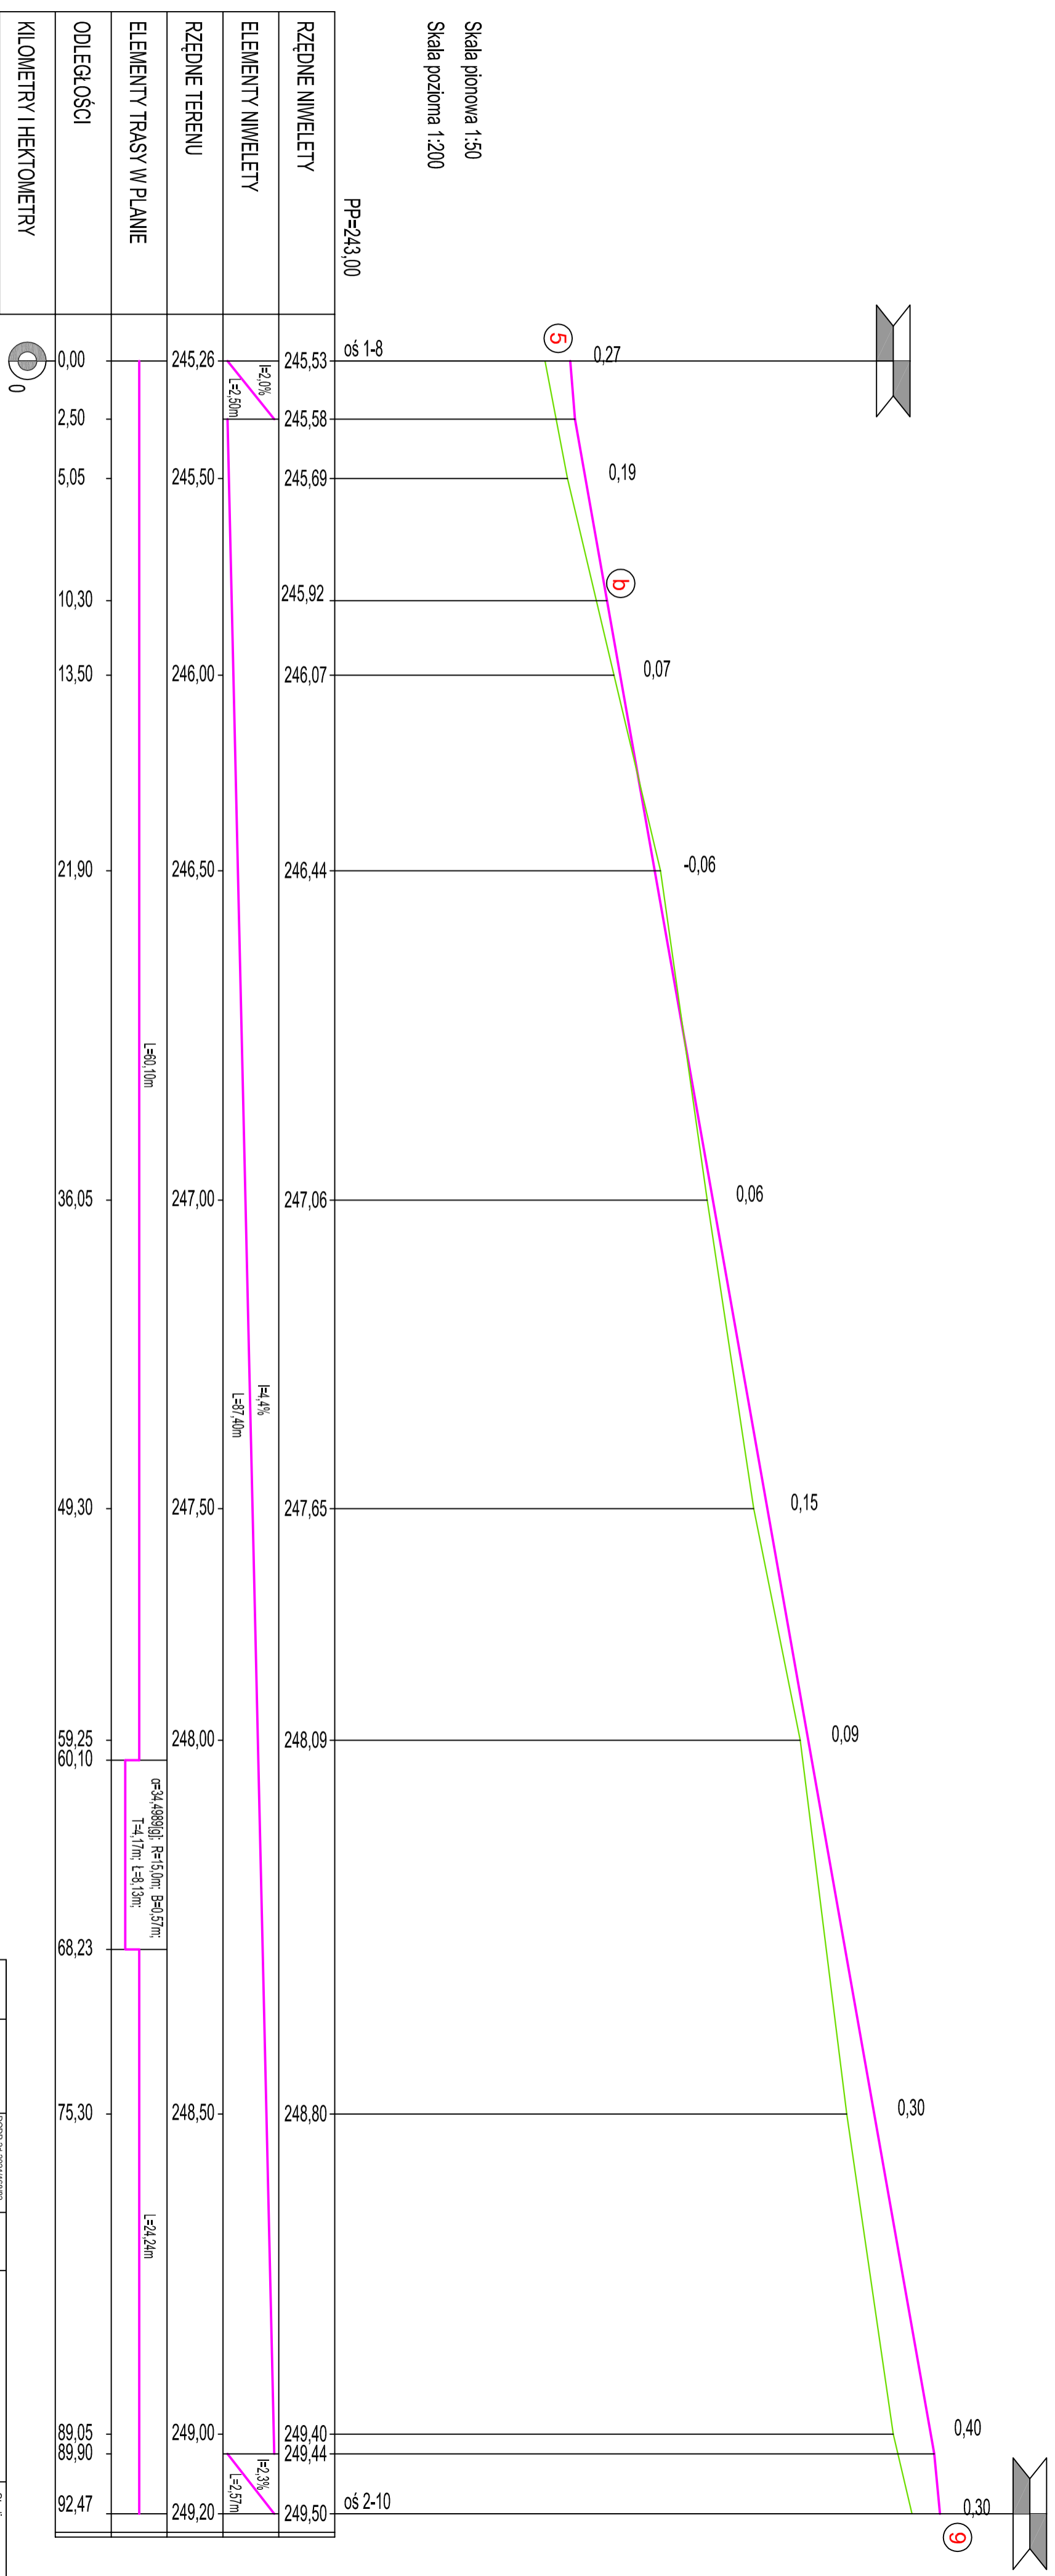

RZĘDNE NIWELETY	ELEMENTY NIWELETY	RZĘDNE TERENU	ELEMENTY TRASY W PLANIE	ODLEGŁOŚCI	KILOMETRY I HEKTOMETRY
-----------------	-------------------	---------------	-------------------------	------------	------------------------

Projektant: mgr inż. M. Zagani	OPRACOWANIE mgr inż. P. Sępiło	TARGOWICA MIĘSKA W OCHMIELENIKU PRZY UL. SZYDLOWSKIEJ nr ew. działek: 3724/4579/24579/22; 5804/5791/17593 I 577 (ETAP II)	Stan: Projekt budowlany
Sprawdził: J. Kocowski	K-277/91 K-277/91		
Skala: 1:50, 200	Rysunek: 8	Data: 08.2010	Nr rys.: 8

**PROFIL PODŁUŻNY W OSI 5-9**