


Starostwo Powiatowe w Kielcach
Powiatowy Ośrodek Dokumentacji Geodezyjnej i Kartograficznej
W obszarze oznaczonym linią według lokalizacji
Dokonano aktualizacji mapy zasadniczej
Dokumenty z pomiarów i pomiarów przyjęto do zasobu
powiatowego w dniu
pod nr
17 PAŹ 2009
24.11.2009
Niniejsza mapa może służyć do celów projektowych.
Projektowane obiekty budowlane wymagające pozwolenia na
budowę podlegają wytyczeniu i inwentaryzacji powykonawczej
przez jednostki uprawnione do wykonywania prac geodezyjnych,
z upoważnieniem z dnia
Kielce, dn. 2.1. PAŹ 2009
mgr inż. Jacek Szlachetka
Kierownik Powiatowego Ośrodka
Dokumentacji Geodezyjnej i Kartograficznej

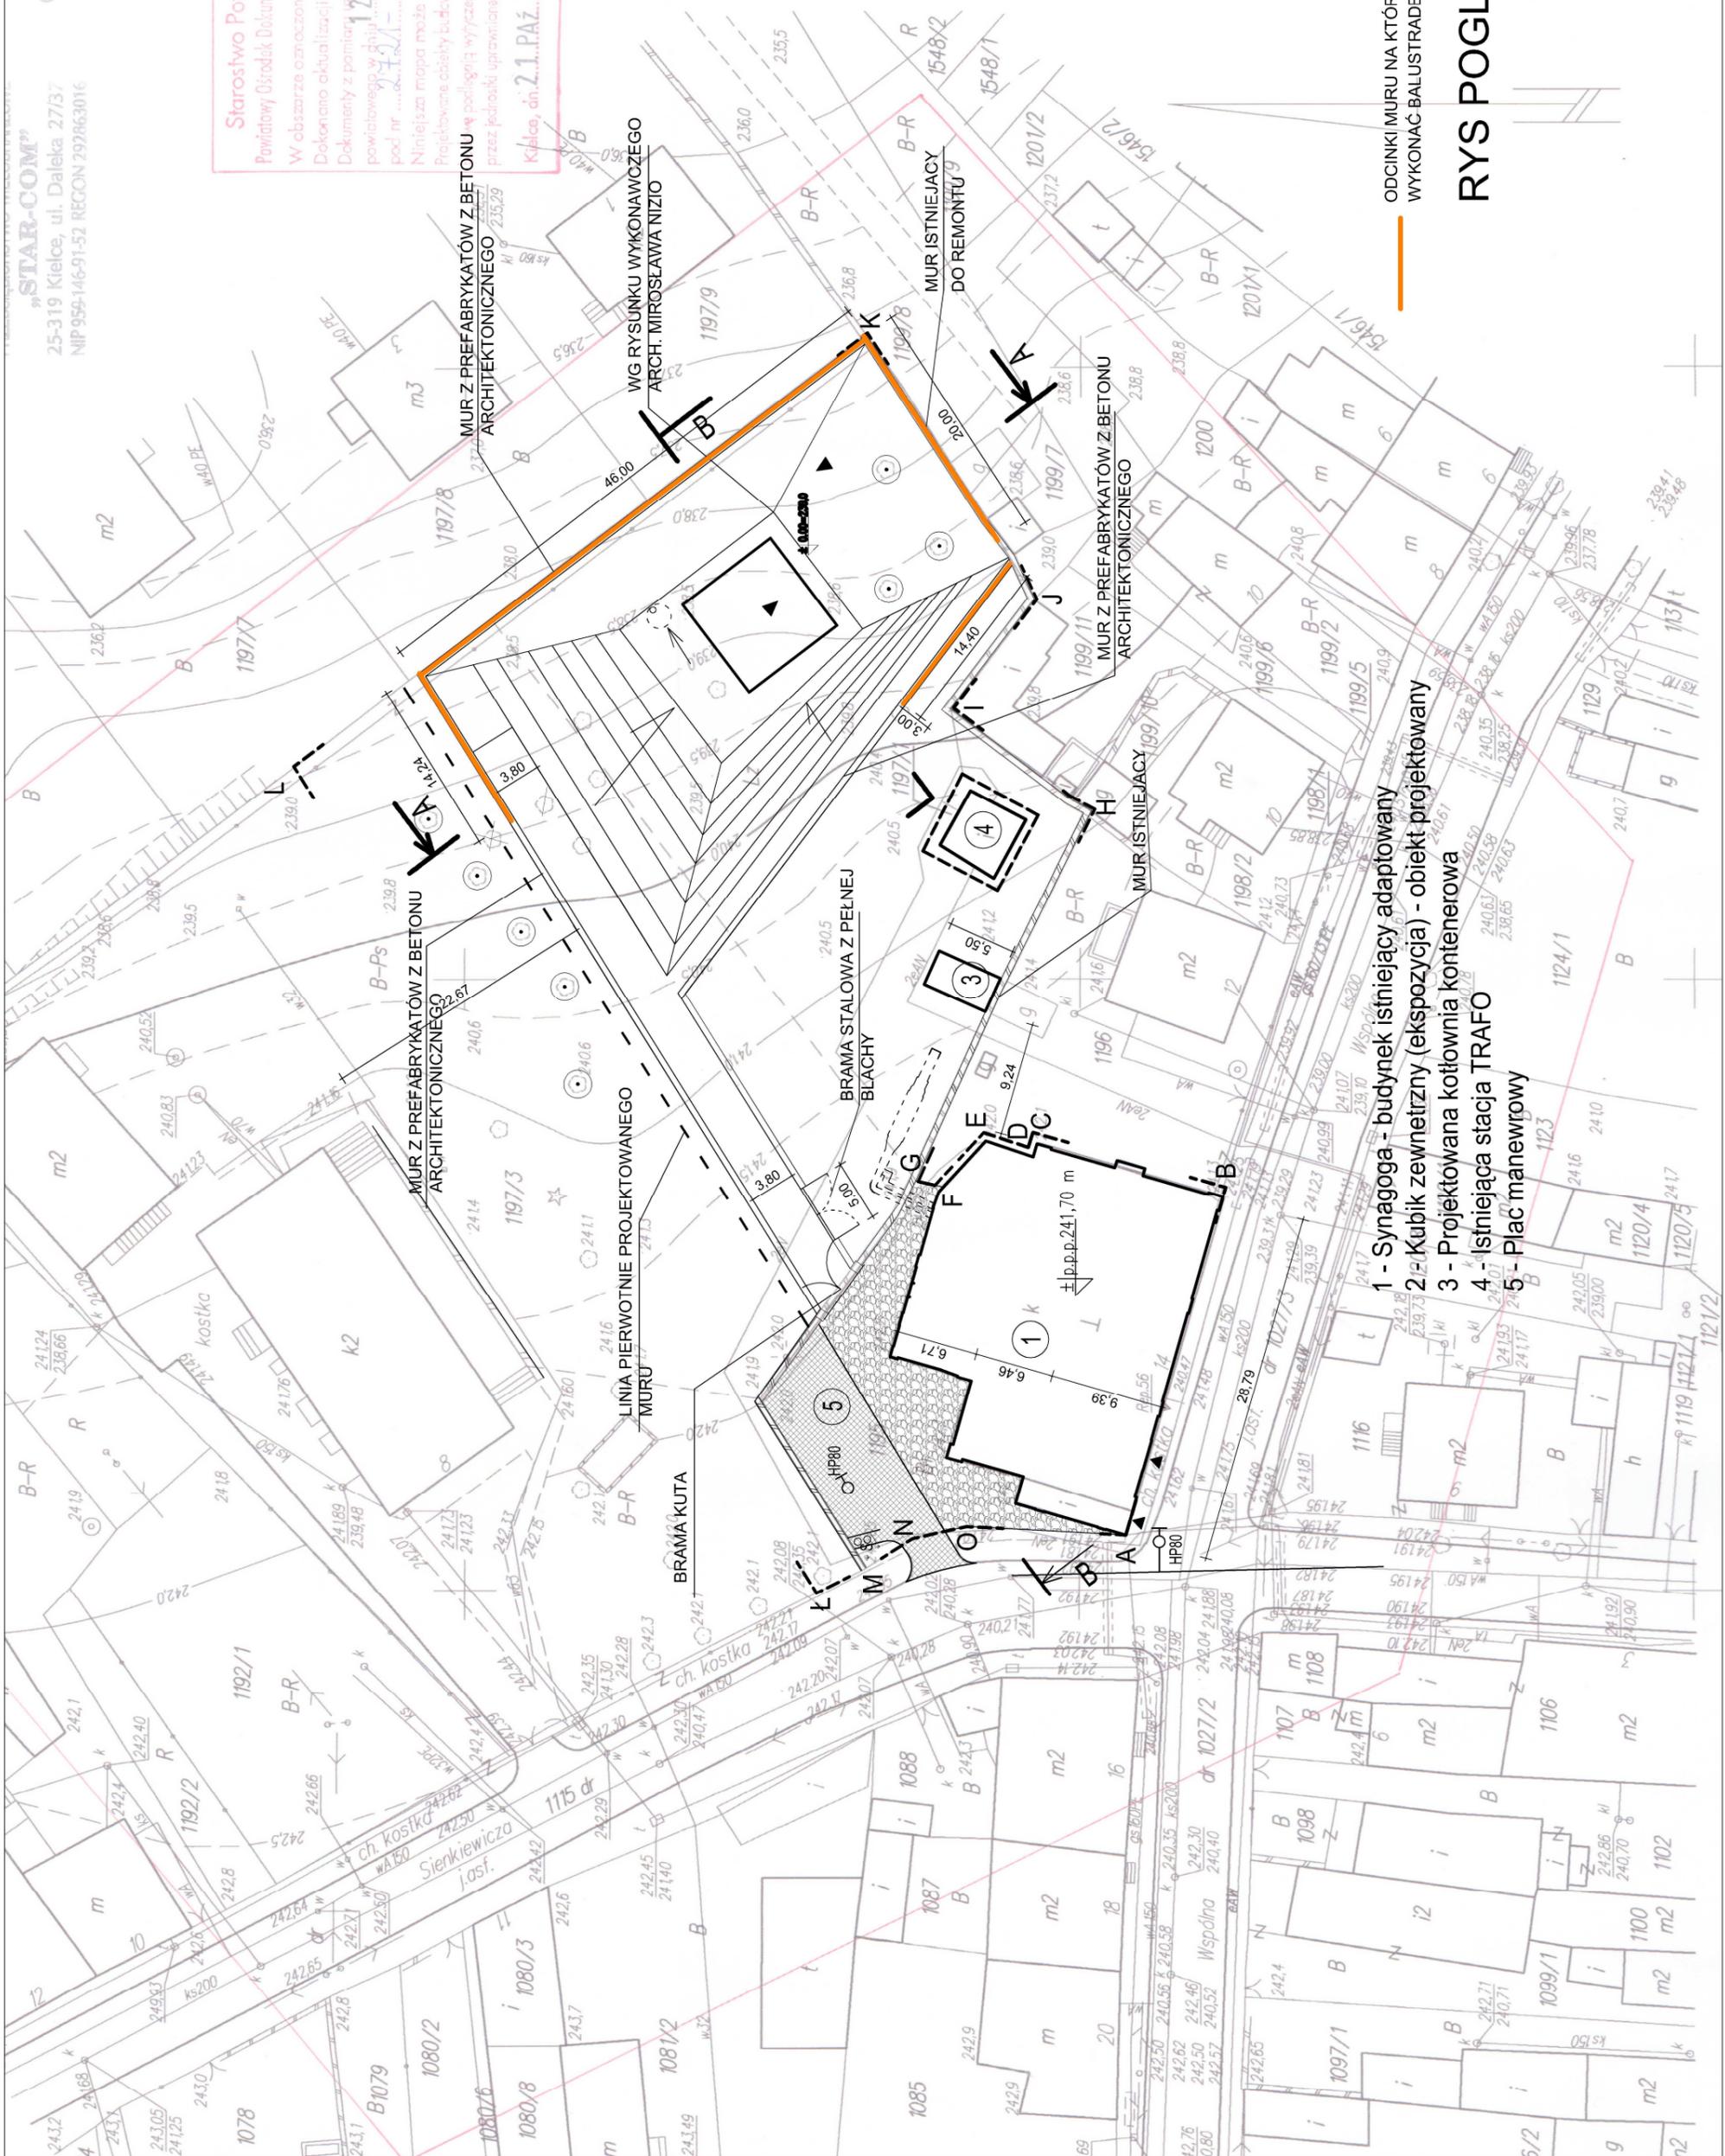

ODCINKI MUROU NA KTÓRYCH NALEŻY
WYKONAĆ BALUSTRADE

RYS POGLĄDOWY

- 1 - Synagoga - budynek istniejący adaptowany
- 2 - Kubik zewnętrzny (ekspozycja) - obiekt projektowany
- 3 - Projektowana kotłownia kontenerowa
- 4 - Istniejąca stacja TRAFO
- 5 - Plac manewrowy