

# MAPA DO CELÓW PROJEKTOWYCH SKALA 1:500

Miejscowość: LAGIEWNIKI, Działka nr 312/21  
Obręb: 260406\_2.0013 (Łagiewniki, gmina Chmielnik)

Sekcja mapy zasadniczej: 7.138.19.22.3.3 raster: 1D-4D, 1E-4E  
Mapę wykonano:  
1. w układzie współrzędnych płaskich prostokątnych "2000"  
2. w układzie wysokościowym Kronsztadt 1960

Granice działek są zgodne z ewidencją gruntów obrębu Łagiewnik

Własność: Gmina CHMIELNIK, KW Nr K11B/00054309/6



## LEGENDA :


- ABCDEFHG-A - GRANICE DZIAŁKI
- OZNACZENIA GRAFICZNE
- ① - BUDYNEK PRZEBUDOWYWANY
- ② - ISTNIEJĄCY BUDYNEK MIESZKANIA SOCJALNYCH
- ③ - ISTNIEJĄCY BUDYNEK TECHNICZNY PRZYŁĄCZ
- ▶ - WEJŚCIA DO BUDYNKU
- ◀ - ISTNIEJĄCY WJAZD NA DZIAŁKĘ
- ROZBIÓRKI
- - MIEJSCA NA ODPADKI STAŁE
- W63 PE - PRZYŁĄCZE WODOCIĄGOWE PROJEKTOWANE
- YKY - PRZYŁĄCZE ELEKTRYCZNE PROJEKTOWANE
- 0,16 PCV - PRZYŁĄCZE KANALIZACYJNE PROJEKTOWANE
- - DROGI PARKINGI PLACE
- - ZIELEŃ URZĄDZONA
- - ZIELEŃ URZĄDZONA
- - MIEJSCA PARKINGOWE

Projektowane przyłącza:

- w - proj. przyłącze wody
- ks - proj. przyłącze kanalizacji sanitarnej
- Sk- - proj. studnie kanalizacji sanitarnej Ø1200

Kielce, październik 2012


**Uwaga!**  
W dziale III księgi wieczystej Nr K11B/00054309/6 brak jest ujawnionych służebności gruntowych dotyczących przedmiotu opracowania.

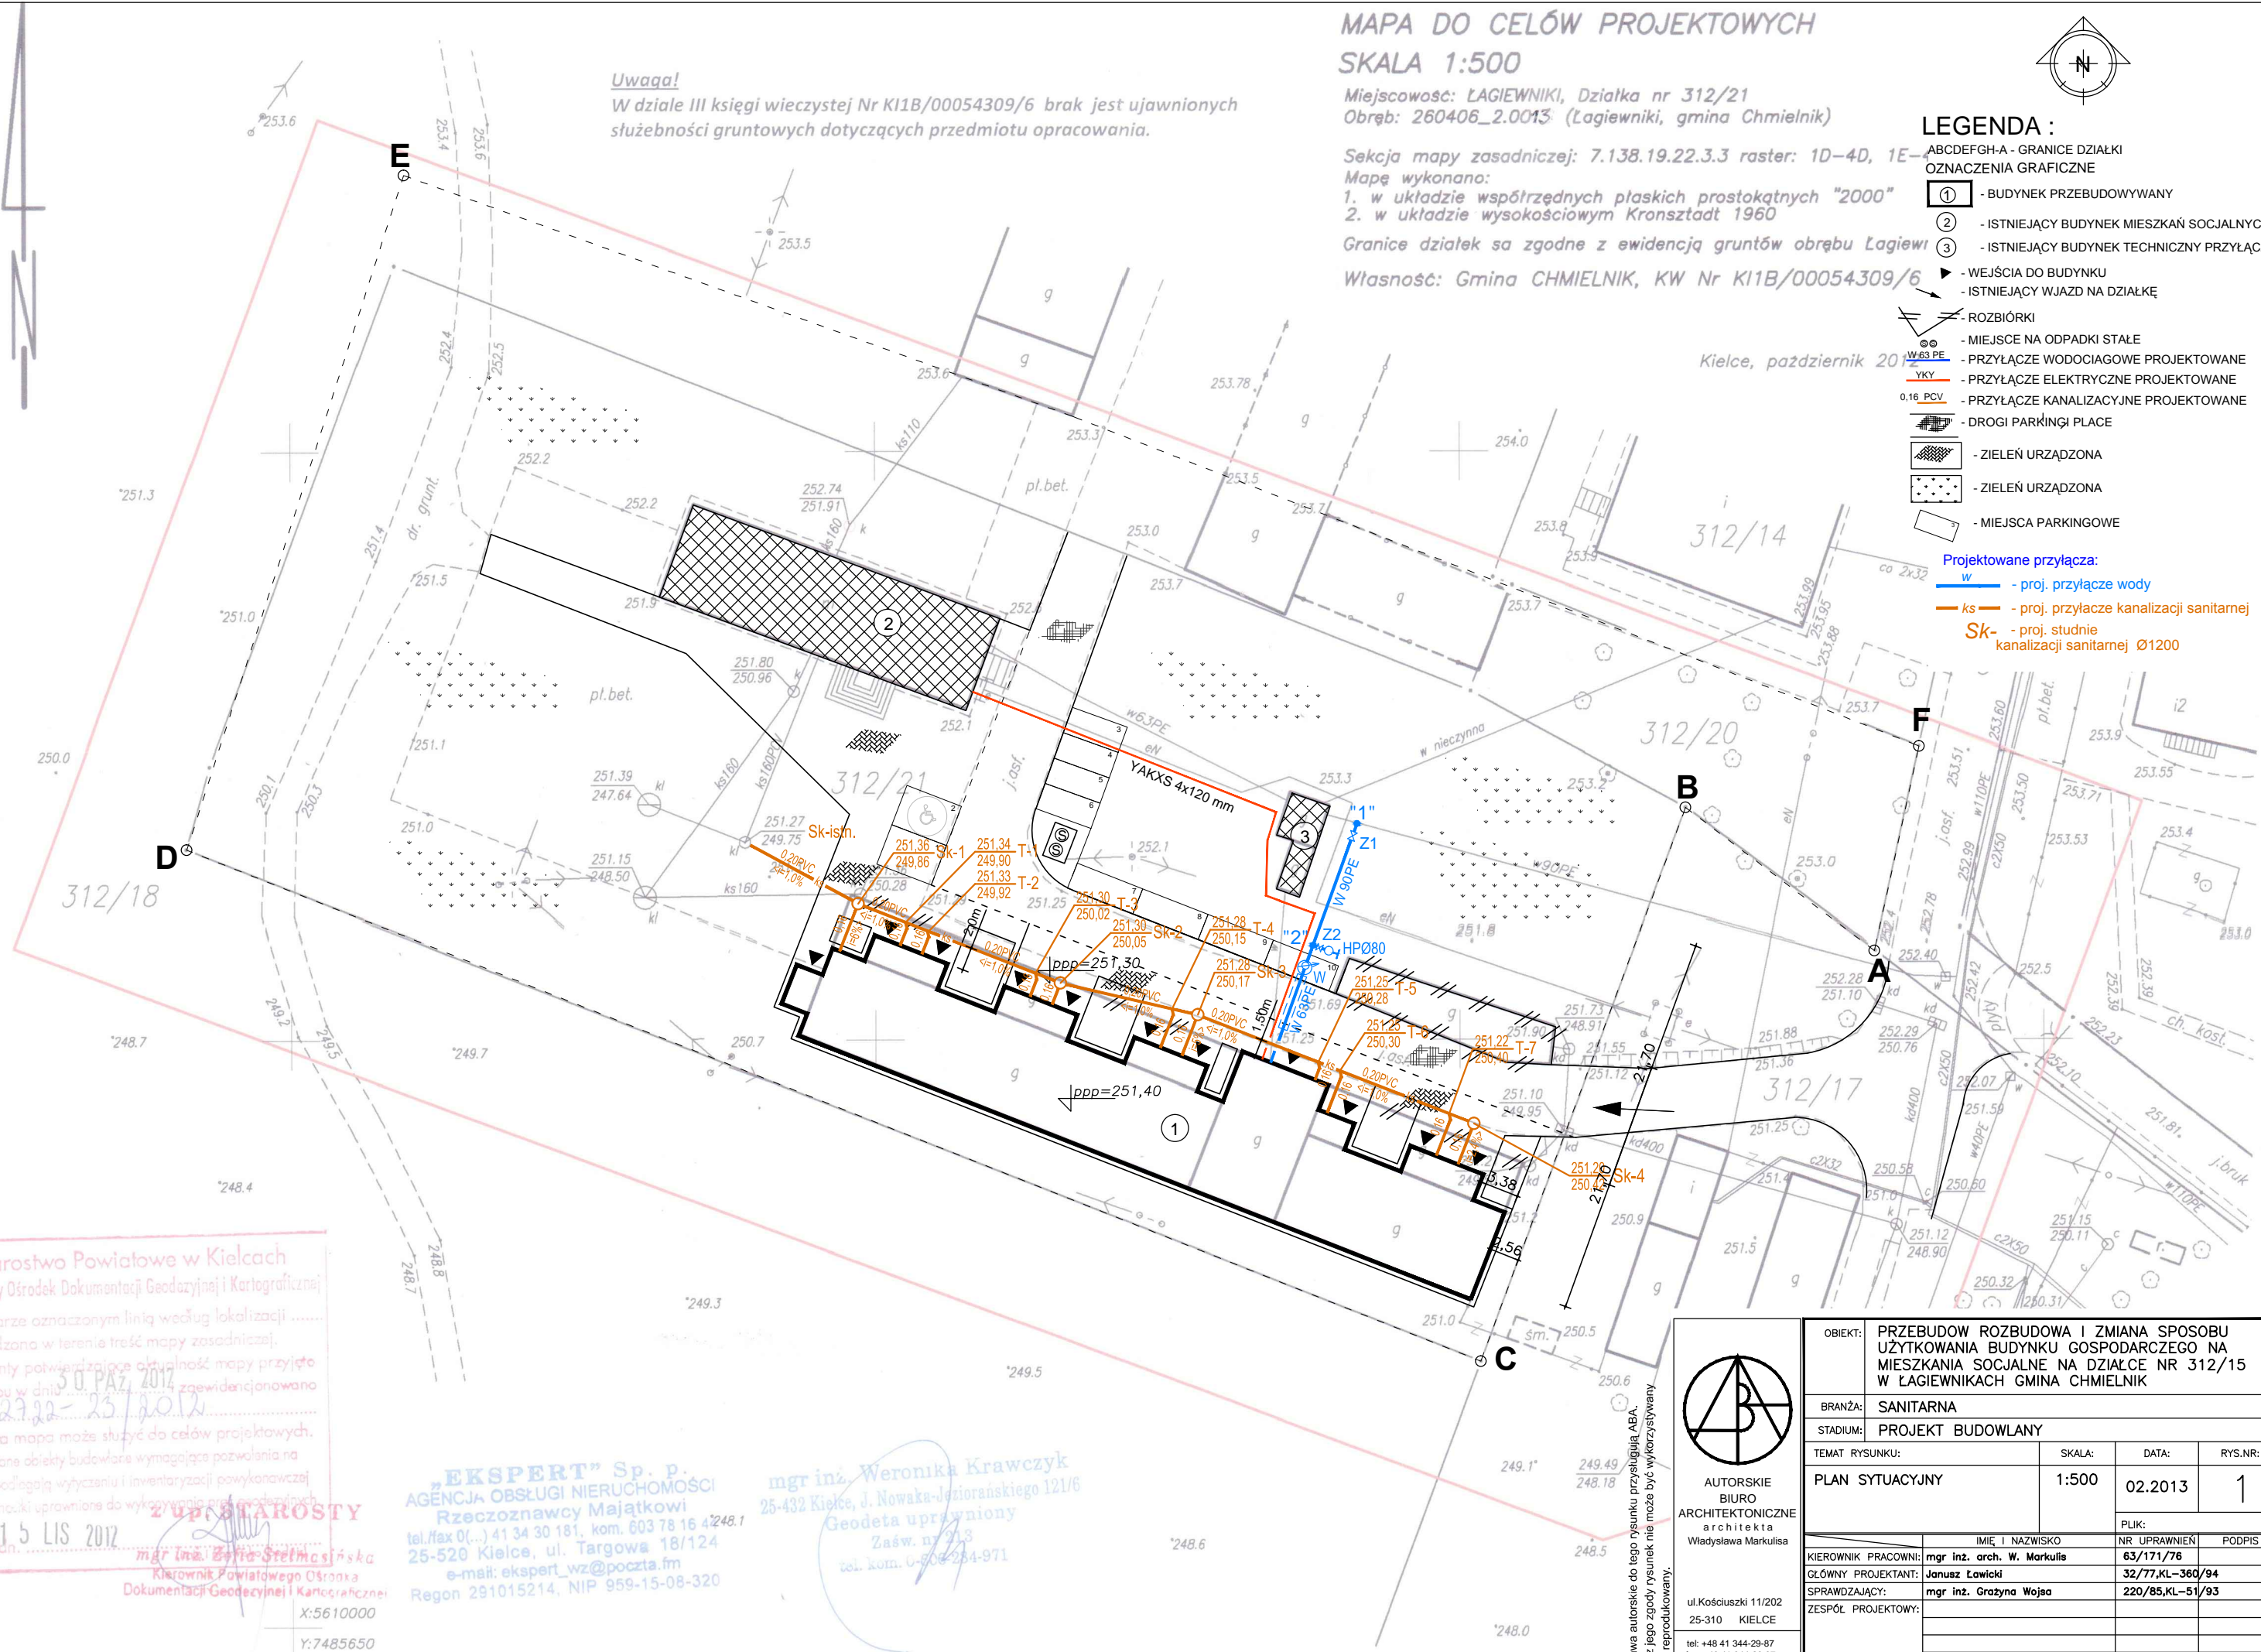

Starostwo Powiatowe w Kielcach  
Powiatowy Ośrodek Dokumentacji Geodazyjnej i Kartograficznej  
W obszarze oznaczonym linią według lokalizacji .....  
potwierdzona w terenie treść mapy zasadniczej.  
Dokumenty potwierdzające aktualność mapy przyjęto  
do zasobu w dniu 30. PAZ 2012 i zrewidancjonowano  
pod nr 2392-23/2012.  
Niniejsza mapa może służyć do celów projektowych.  
Projektowane obiekty budowlane wymagające pozwolenia na  
budowę podlegają wytyczeniu i inwentaryzacji powykonawczej  
przez jednostki uprawnione do wykonywania prac geodazyjnych.  
15 LIS 2012  
mgr inż. Beata Stelmachowska  
Kierownik Powiatowego Ośrodka  
Dokumentacji Geodazyjnej i Kartograficznej  
X:5610000  
Y:7485650

**"EKSPERT" Sp. p.**  
AGENCJA OBSŁUGI NIERUCHOMOŚCI  
Rzeczoznawcy Majątkowi  
tel./fax 0(...) 41 34 30 181, kom. 603 78 16 4248.1  
25-520 Kielce, ul. Targowa 18/124  
e-mail: ekspert\_wz@poczta.fm  
Regon 291015214, NIP 959-15-08-320

mgr inż. Weronika Krawczyk  
25-432 Kielce, J. Nowaka-Jeziorańskiego 121/6  
Geodeta uprawniony  
Zaśw. nr 313  
tel. kom. 0-709-254-971

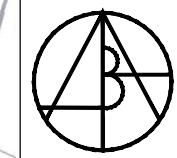

AUTORSKIE  
BIURO  
ARCHITEKTONICZNE  
architekta  
Władysława Markulisa

ul. Kościuski 11/202  
25-310 KIELCE  
tel: +48 41 344-29-87  
fax: +48 41 344-29-87

OBIEKT:	PRZEBUDOWA ROZBUDOWA I ZMIANA SPOSOBU UŻYTKOWANIA BUDYNKU GOSPODARCZEGO NA MIESZKANIA SOCJALNE NA DZIAŁCE NR 312/15 W LAGIEWNIKACH GMINA CHMIELNIK		
BRANŻA:	SANITARNA		
STADIUM:	PROJEKT BUDOWLANY		
TEMAT RYSUNKU:	SKALA:	DATA:	RYS.NR:
PLAN SYTUACYJNY	1:500	02.2013	1
PLIK:			
KIEROWNIK PRACOWNI:	IMIĘ I NAZWISKO	NR UPRAWNIENI	PODPIS
GLÓWNY PROJEKTANT:	mgr inż. arch. W. Markulis	63/171/76	
SPRAWDZAJĄCY:	mgr inż. Grażyna Wojsa	32/77, KL-360/94	
ZESPÓŁ PROJEKTOWY:		220/85, KL-51/93	

Prawa autorskie do tego rysunku przysługują ABA. Bez jego zgody rysunek nie może być wykorzystywany lub reprodukowany.