



UKŁAD ELEMENTÓW KONSTRUKCYJNYCH PARTERU 1:75

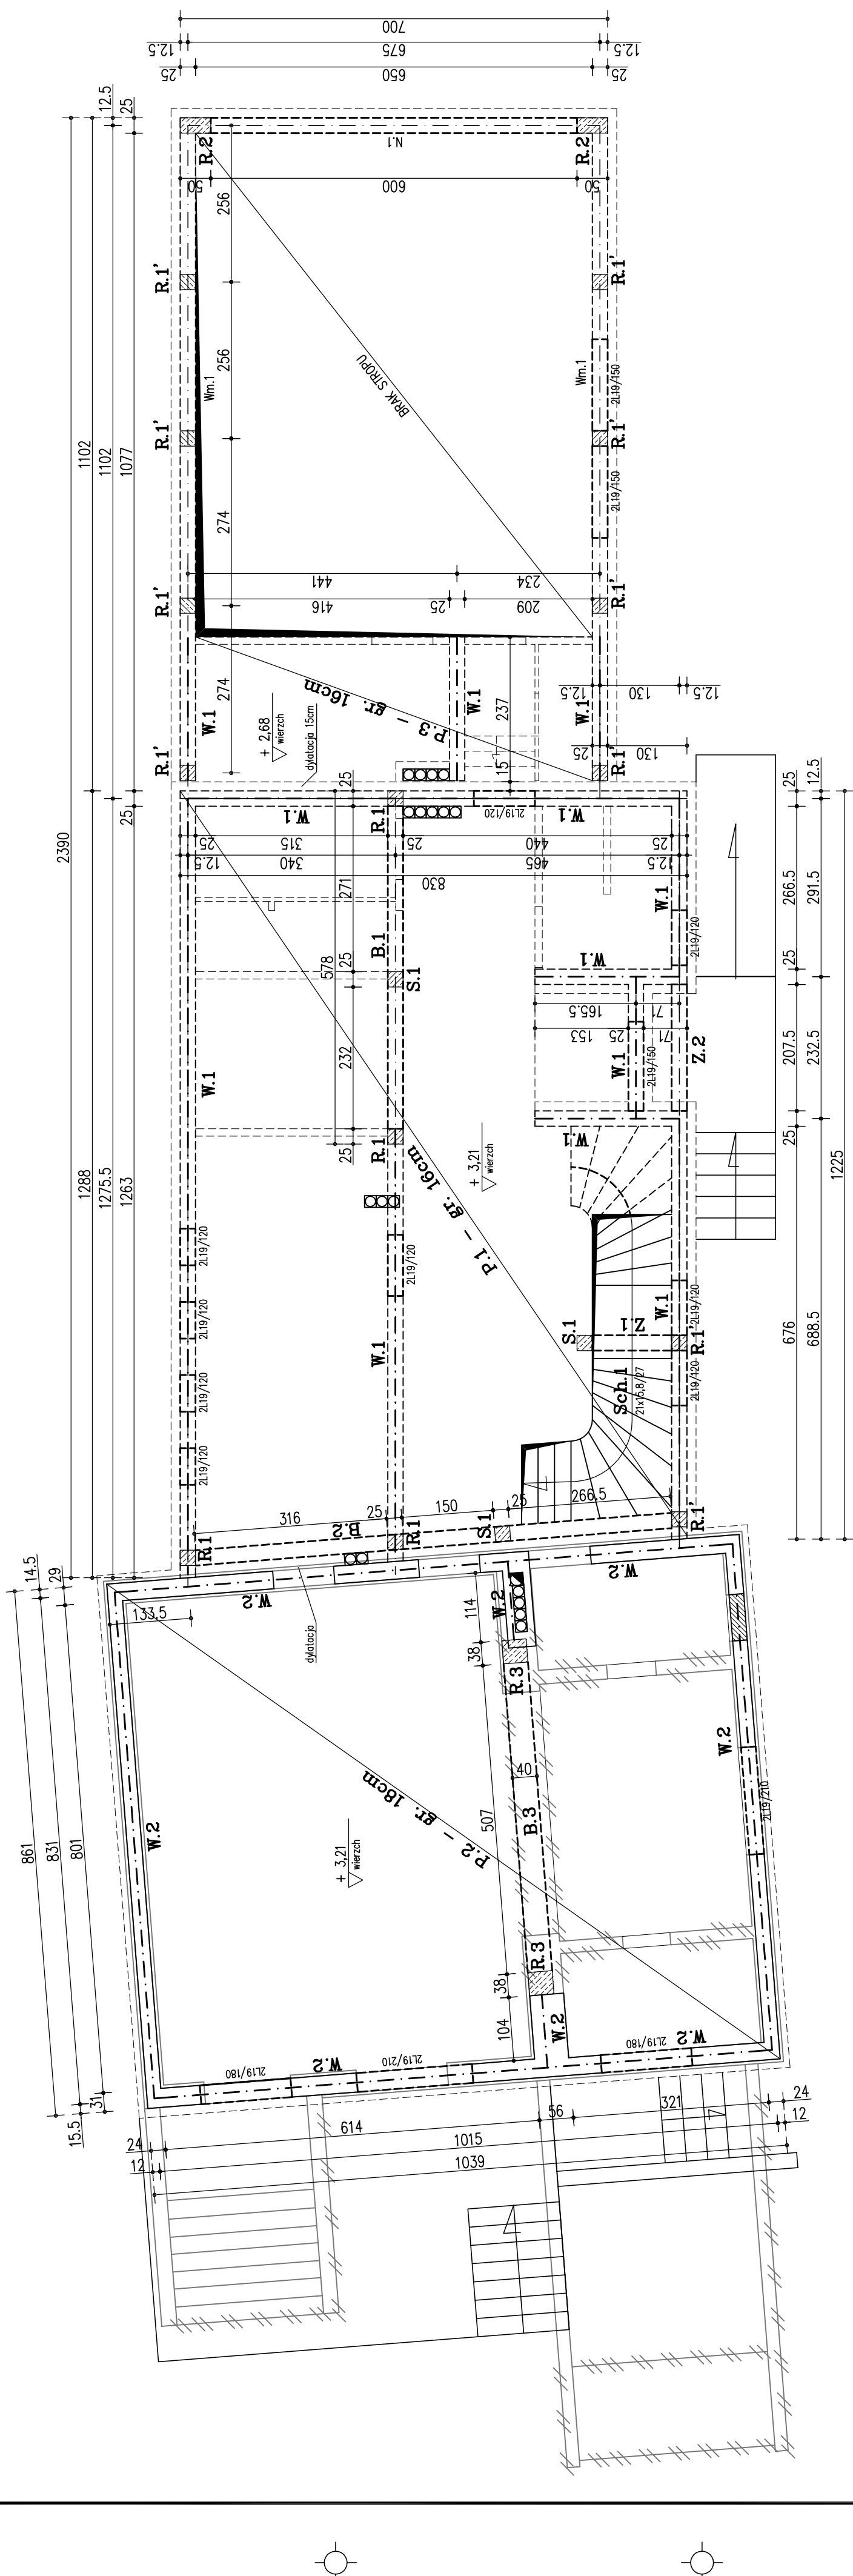

OBIEKT:	ŚWIETLICA WIEJSKA W MIEJSCOWOŚCI ŚLADKÓW MAŁY NR DZIAŁKI 152		
BRANŻA:	KONSTRUKCJA		
STADIUM:	PROJEKT BUDOWLANY		
TEMA RYSUNKU:	UKŁAD ELEMENTÓW KONSTRUKCYJNYCH PARTERU		
SKALA:	1:75		
DATA:	01.2013		
RYS.NR:	K-5		
PLIK:	IMI I NAZWISKO	NR UPRAWNIENI	PODRYS
KELOWNIK PRACOWNI:	mgr inż. W. Markula	63/171/76	
GŁÓWNY PROJEKTANT:	mgr inż. Sławomir Szymkiewicz	SLK/3454/POK/10	
SPRAWDZAJĄCY:	mgr inż. Ngy Van Hoang	KL-199/86	
ZESPÓŁ PROJEKTOWY:			

Prawa autorskie do tego rysunku przysługują ABA. Bez jego zgody rysunek nie może być wykorzystywany i nie może być reprodukcowany.

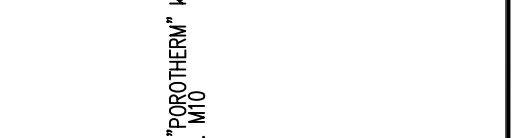

AUTORSKIE BIURO ARCHYTEKTONICZNE
Współczesna Architektura

ul. Kosciuszki 11/202
25-310 KIELCE
tel. +48 41 344-92-87
fax. +48 41 344-25-89

LEGENDA:

	SCIAŁY ISTNIEJĄCE
	ściany zbrojone cementem węg. M10
	zamurowania
	termoizolacja
	elementy żelbetowe
	belki żelbetowe
	włóknocementowe
	wyburzenia

BETON B25 (C20/25)
STAL # - A-IIIIN (B500SP)
STAL Ø - A-0 (St0S-b)

UWAGI:
- WYMARY PODANO W CENTYMETRACH.
- WSZYSTKIE WYMARY SPRAWDZIĆ NA BUDOWIE.

594x297mm = 0,176 m2

A3