



SCHEMAT ROZDZIELNICZY R1 NA PIĘTRZE

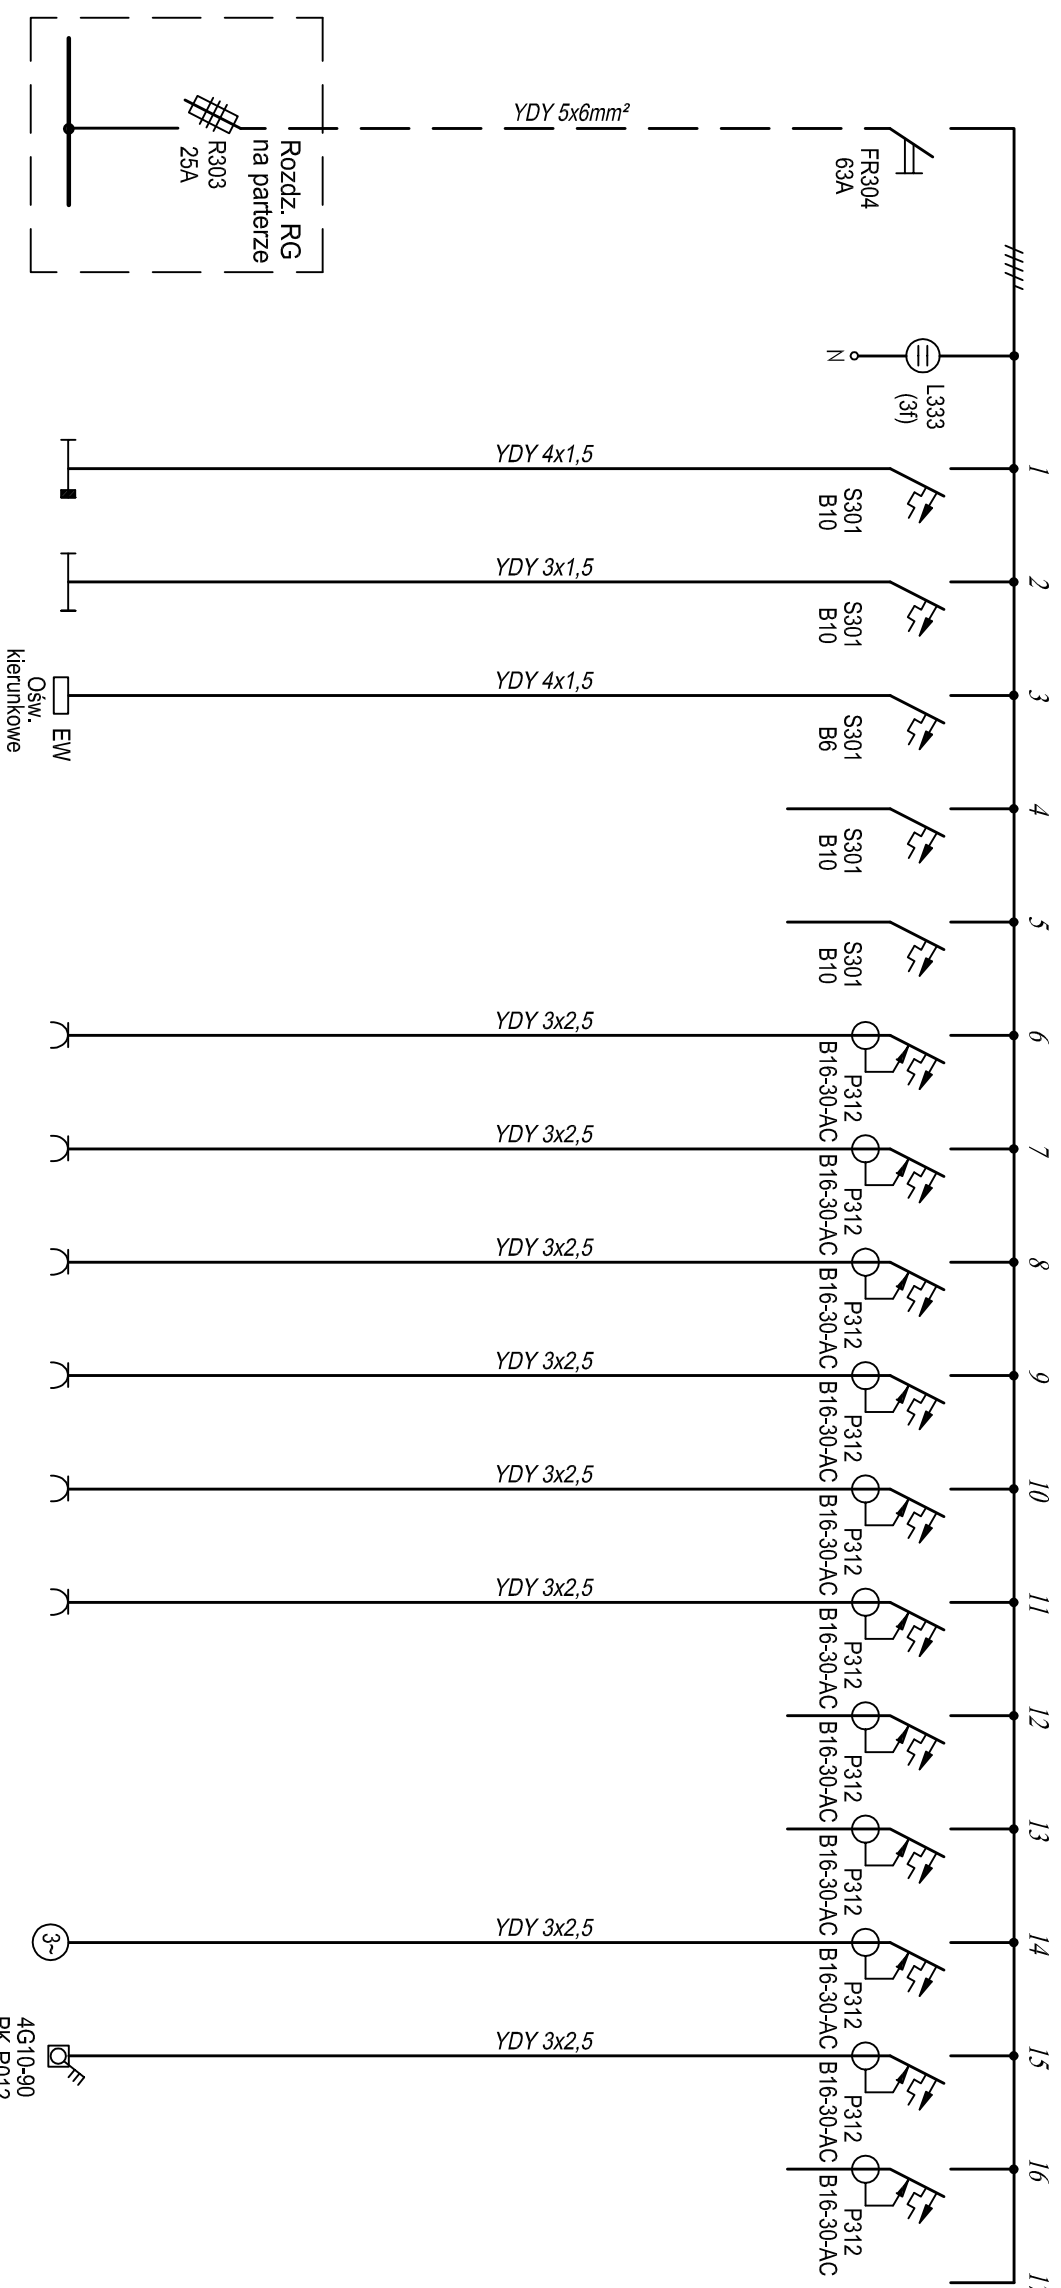


ELEWACJA ROZDZIELNICZY R1
skala 1:10

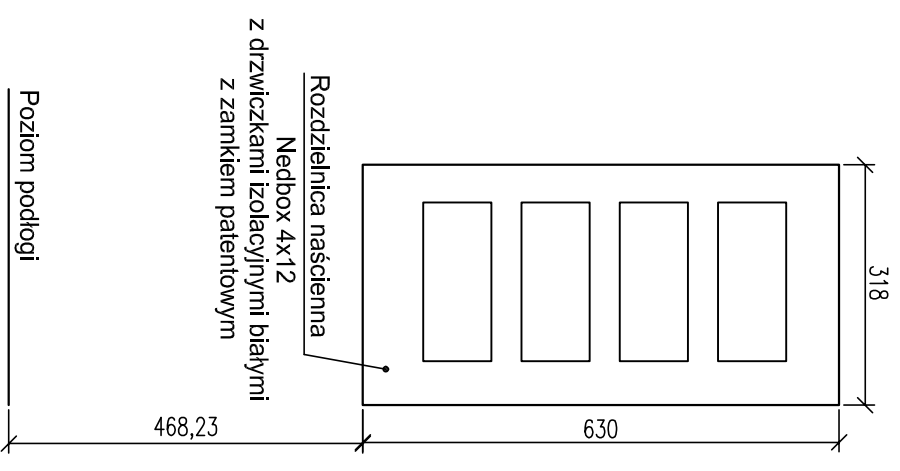

Nr. obwodu	1	2	3	4	5	6	7	8	9	10	11	12	13	14	15	16	17
Nazwa odbiornika	1.1	1.2	1.1	Rezerwa	Rezerwa	1.1	1.2	1.1	1.3	1.4	1.4	Rezerwa	Rezerwa	Syrena alarmowa na dachu	Obwód sterowania syreny	Rezerwa	Rezerwa
Obecność napięcia	1.3	1.4	1.5			1.2	1.2	1.4	podgrzew. wody						1.5		
Moc zainst. (kW)	1.0	0.9	0.1			1.2	1.2	1.2	2.0	1.5	2.0						
Faza	L1	L2	L3			L1	L2	L3	L3	L2	L1						

$P_i = 12,6 \text{ kW}$
 $k = 0,6$
 $P_o = 7,6 \text{ kW}$
 $I_o = 12,2 \text{ A}$

Prawa autorskie do tego rysunku przysługują ABA. Bez jego zgody rysunek nie może być wykorzystywany lub reprodukowany.

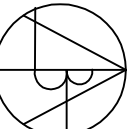	STADIUM: PROJEKT BUDOWLANY	SKALA:
TEMAT RYSUNKU: SCHEMAT INSTALACJI I ROZDZIELNICZY R1	NR UPRAWNIEN 339/KL/74	RYS.NR: E10
PROJEKTANT: inż. T. Koneczny	SPRAWDZAJĄCY: mgr inż. L. Kowalczyk	PODPIS:
OPERACJONAL: A. Koneczna	DATA:	RYS.NR: