


PLAN SYTUACYJNY 1:500

MAPA DO CELOW PROJEKTOWYCH
SKALA 1:500
Gdańsk 184.224.0133, 184.224.0611
184.224.0612, 184.224.0612
(Arkusze nr.1-3)
Gmina: Samokleski
Osiek Jasielski
Wykonawca: "Alfa" s.c.
L.k.s.r.: 27022008
Zakres aktualizacji:


ZDZISIAW SYCHA
Geodeta (Urządzenie w dziedzinie
geodezji i kartografii nr 15140/97)

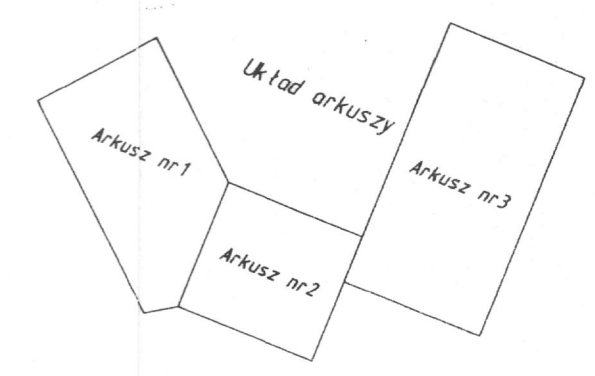

STAROSTA JASIELSKI
POWIATOWY URZĄD OŚWIETLENIA I TRANSPORTU
ul. Rynek 18, 38-200 Jasio
tel./fax (013) 44 834 10
Z up. STAROSTY
GEODETA (Urządzenie w dziedzinie
geodezji i kartografii nr 15140/97)

NA NINIEJSZEJ MAPIE
W OZNACZONYM ZAKRESIE
brak niezgodnych projektów
wzajemnie uszczelnione projekty
data: 21 LIS 2008
podpis

STAROSTWIWO POWIATOWE
JASIE
38-200 Jasio, Rynek 18
tel./fax (013) 44 834 10

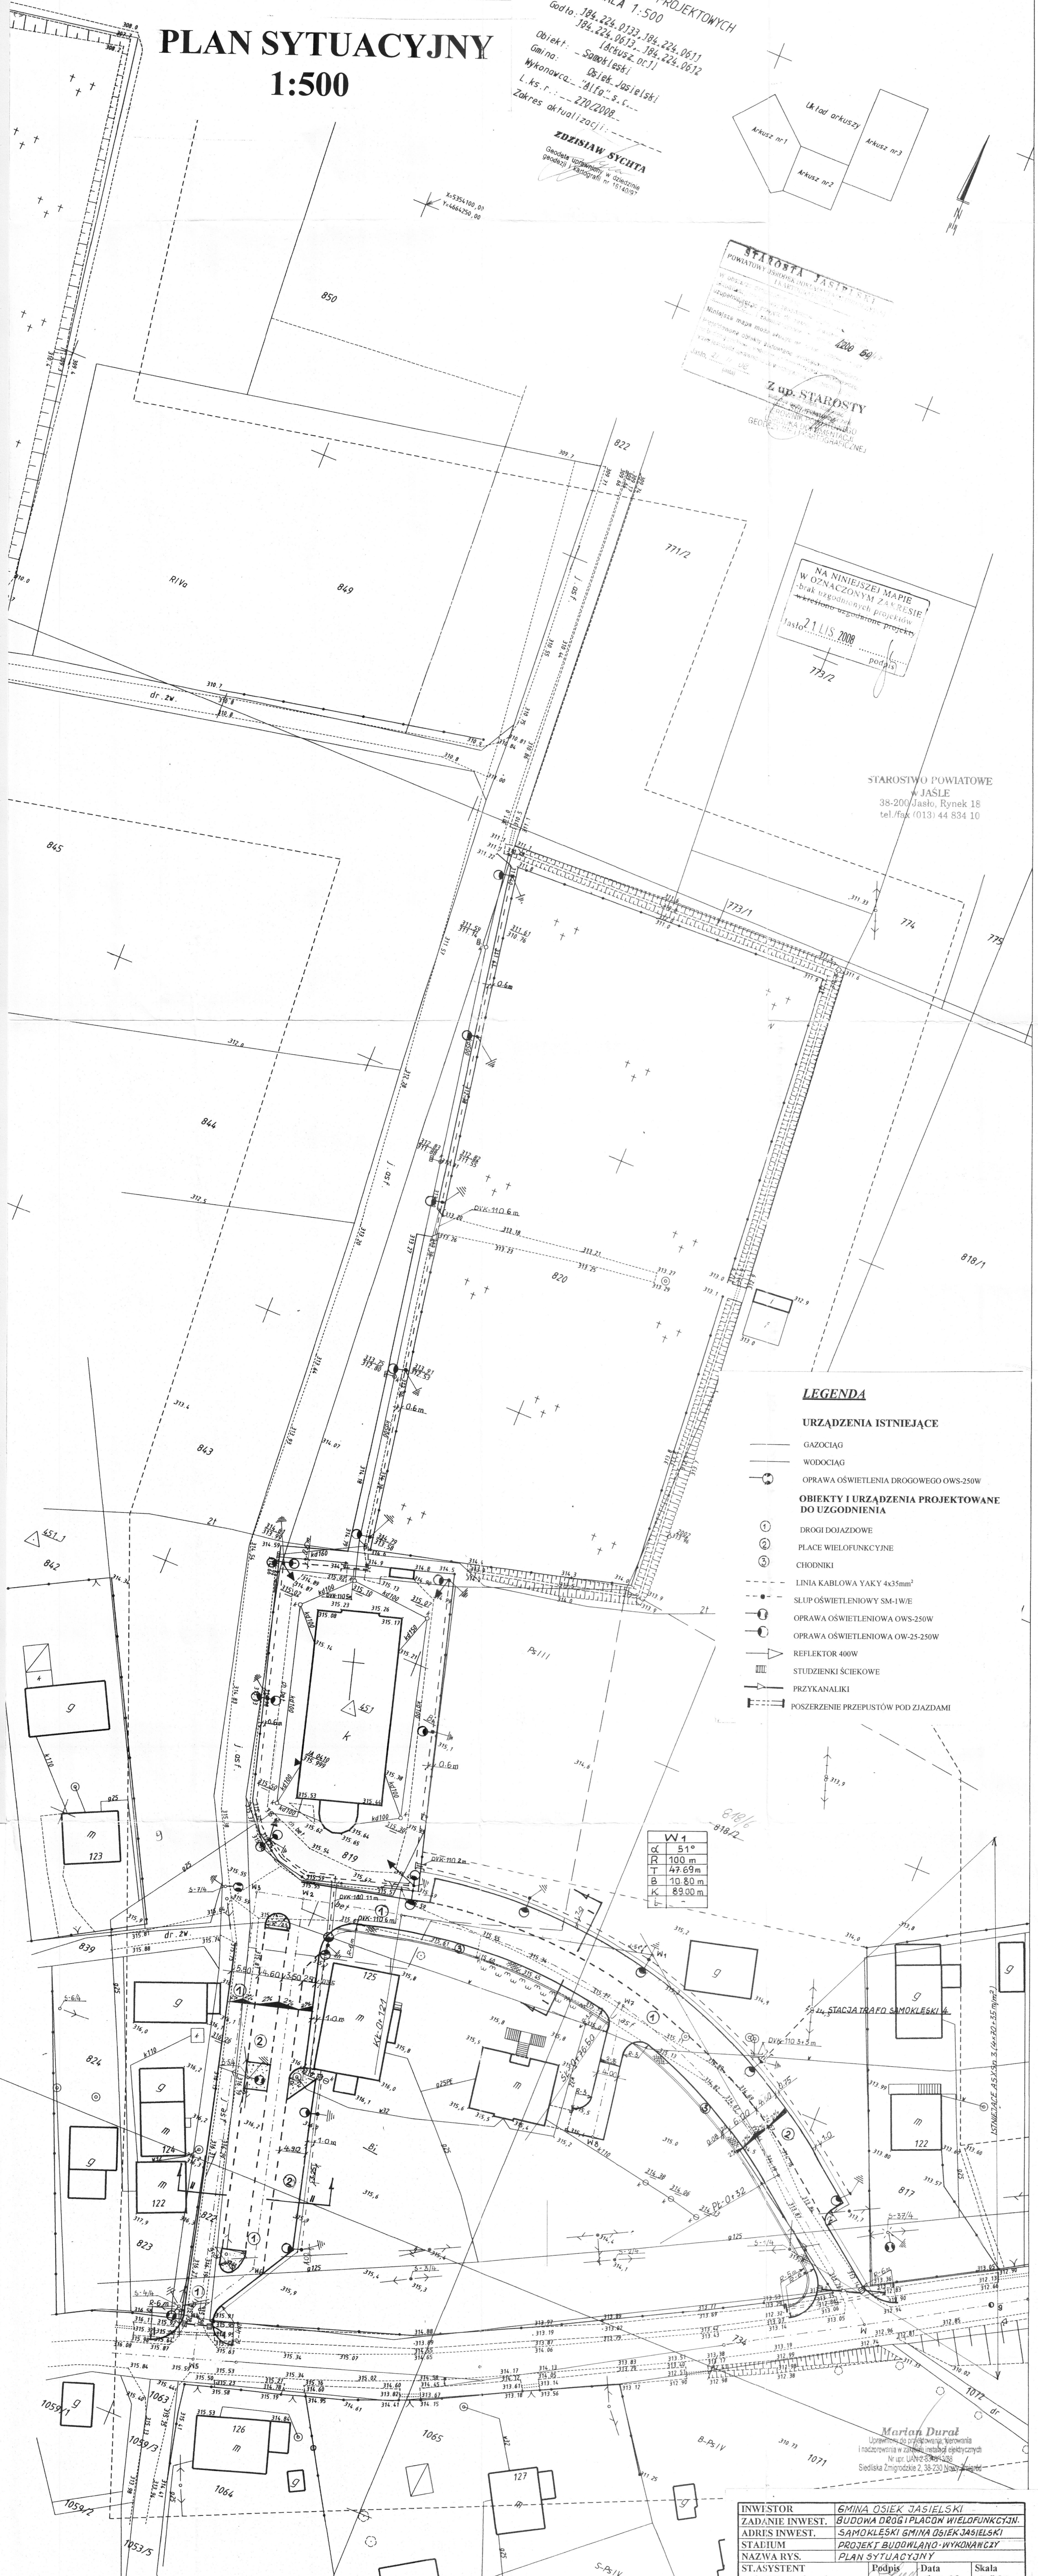

LEGENDA

URZĄDZENIA ISTNIEJĄCE

- GAZOCIĄG
 - WODOCIĄG
 - ⊙ OPRAWA OŚWIETLENIA DROGOWEGO OWS-250W
- #### OBIEKTY I URZĄDZENIA PROJEKTOWANE DO UZGODNIENIA
- ① DROGI DOJAZDOWE
 - ② PLACE WIELOFUNKCYJNE
 - ③ CHODNIKI
 - LINIA KABLOWA YAKY 4x35mm²
 - SŁUP OŚWIETLENIOWY SM-W/E
 - ⊙ OPRAWA OŚWIETLENIOWA OWS-250W
 - ⊙ OPRAWA OŚWIETLENIOWA OW-25-250W
 - ▶ REFLEKTOR 400W
 - ▢ STUDZIENKI ŚCIEKOWE
 - PRZYKANALIKI
 - ▬ POSZERZENIE PRZEPUSTÓW POD ZJAZDAMI

| |
|-----------|
| W1 |
| α 51° |
| R 100 m |
| T 47.69 m |
| B 10.80 m |
| K 89.00 m |
| — |

Marian Durał
Uprawniony do projektowania, kierowania
i nadzorowania w zakresie robót elektrycznych
Nr up. Uchwa. 2008/42
Siedziiska Zmłodzieńskie 2, 38-230 Inowrocław

| | |
|-------------------------|-------------------------------------|
| INWESTOR | 6MINA OSIEK JASIELSKI |
| ZADANIE INWEST. | BUDOWA DRÓG I PLACÓW WIELOFUNKCYJN. |
| ADRES INWEST. | SAMOKLESKI GMINA OSIEK JASIELSKI |
| STADIUM | PROJEKT BUDOWLANO-WYKONAWCZY |
| NAZWA RYS. | PLAN SYTUACYJNY |
| ST.ASYSTENT | Podpis |
| tech. J.Korczykowska | I. 2009r |
| PROJEKTANT Upr.nr172/68 | Data |
| tech. J.Korczykowski | Skala 1:500 |
| | Branża KOMUNIKACJA |
| | Nr rys. 3 |