


DOM LUDOWY W MRUKOWEJ - TERMOMODERNIZACJA I PRZEBUDOWA

PROJEKT - ELEWACJA WSCHODNIA SKALA 1:50

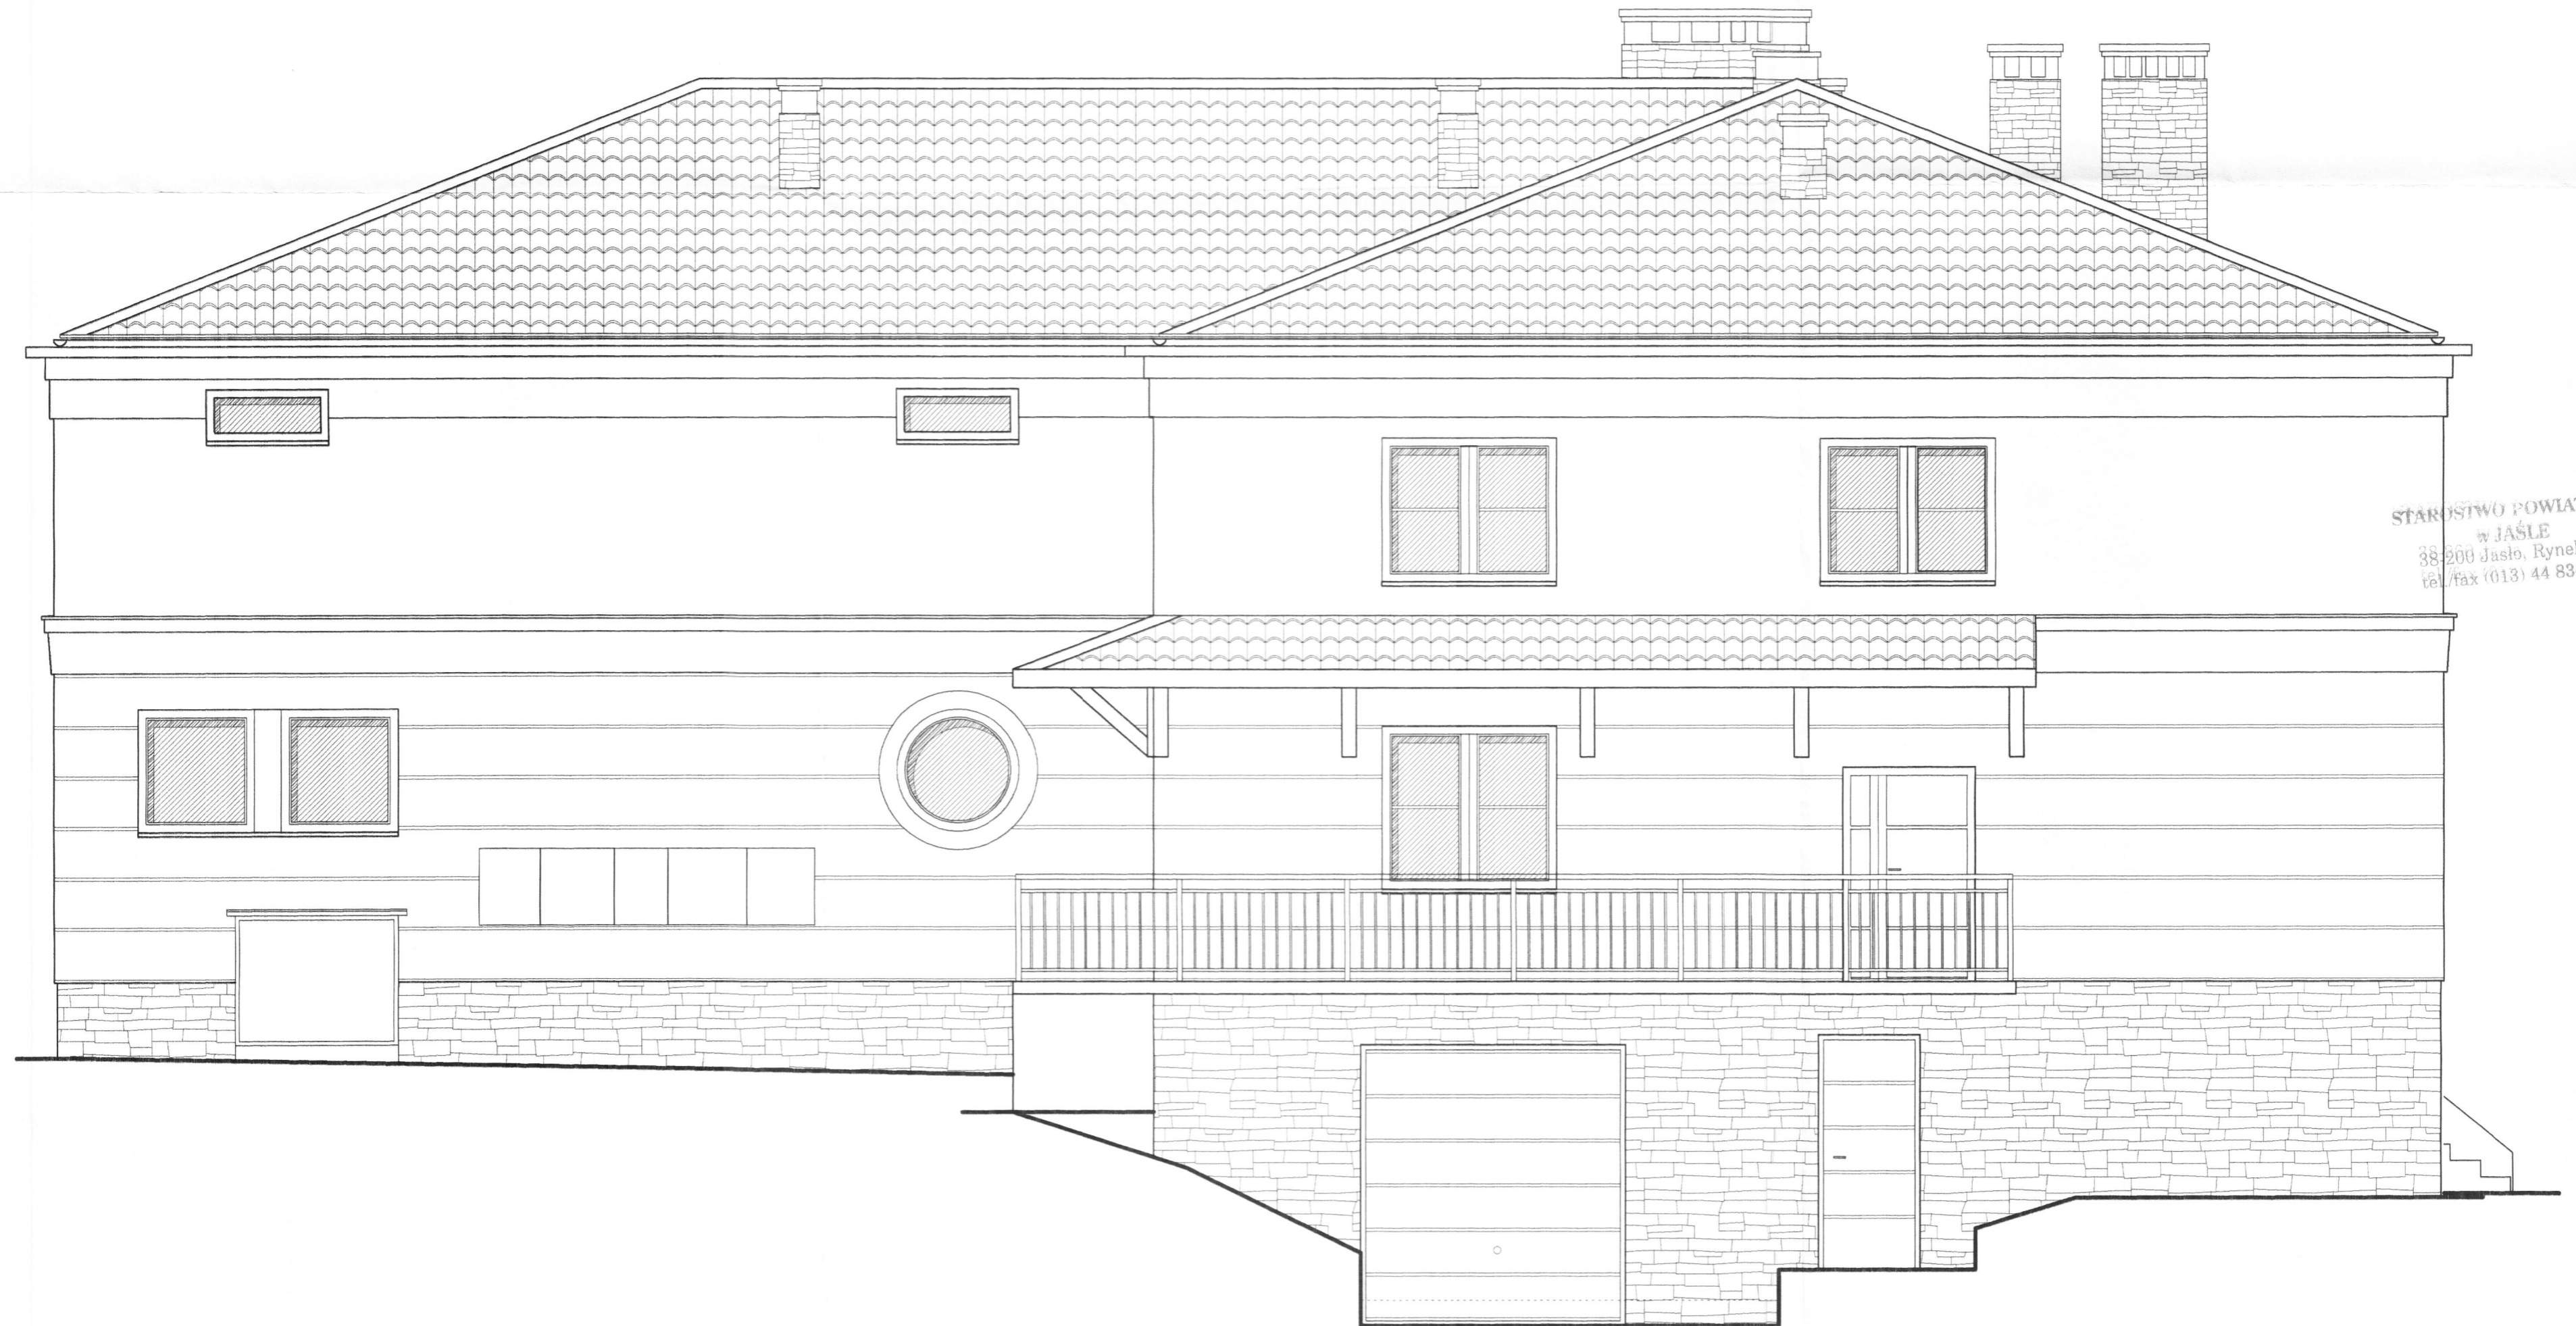

STAROSTWO POWIATOWE
w JAŚLE
38-200 Jasło, Rynek 18
tel./fax (013) 44 834 10

OBJEKT BUDOWLANY: TERMOMODERNIZACJA I PRZEBUDOWA DOMU LUDOWEGO				
ADRES: MRUKOWA, DZ. NR EWID. 323 OBR. MRUKOWA				
PROJEKTANT: mgr inż. arch. A. GANLEWICZ	SPECJALNOŚĆ: ARCHITEKT.	NR UPRAWNIENIA: RP-Upr / 289/01	DATA: 02.2009	PODPIS:
ELEWACJA WSCHODNA - PROJEKT			SKALA: 1:50	NR RYS.: 19