


DOM LUDOWY W MRUKOWEJ - TERMOMODERNIZACJA I PRZEBUDOWA

PROJEKT - ELEWACJA ZACHODNIA SKALA 1:50

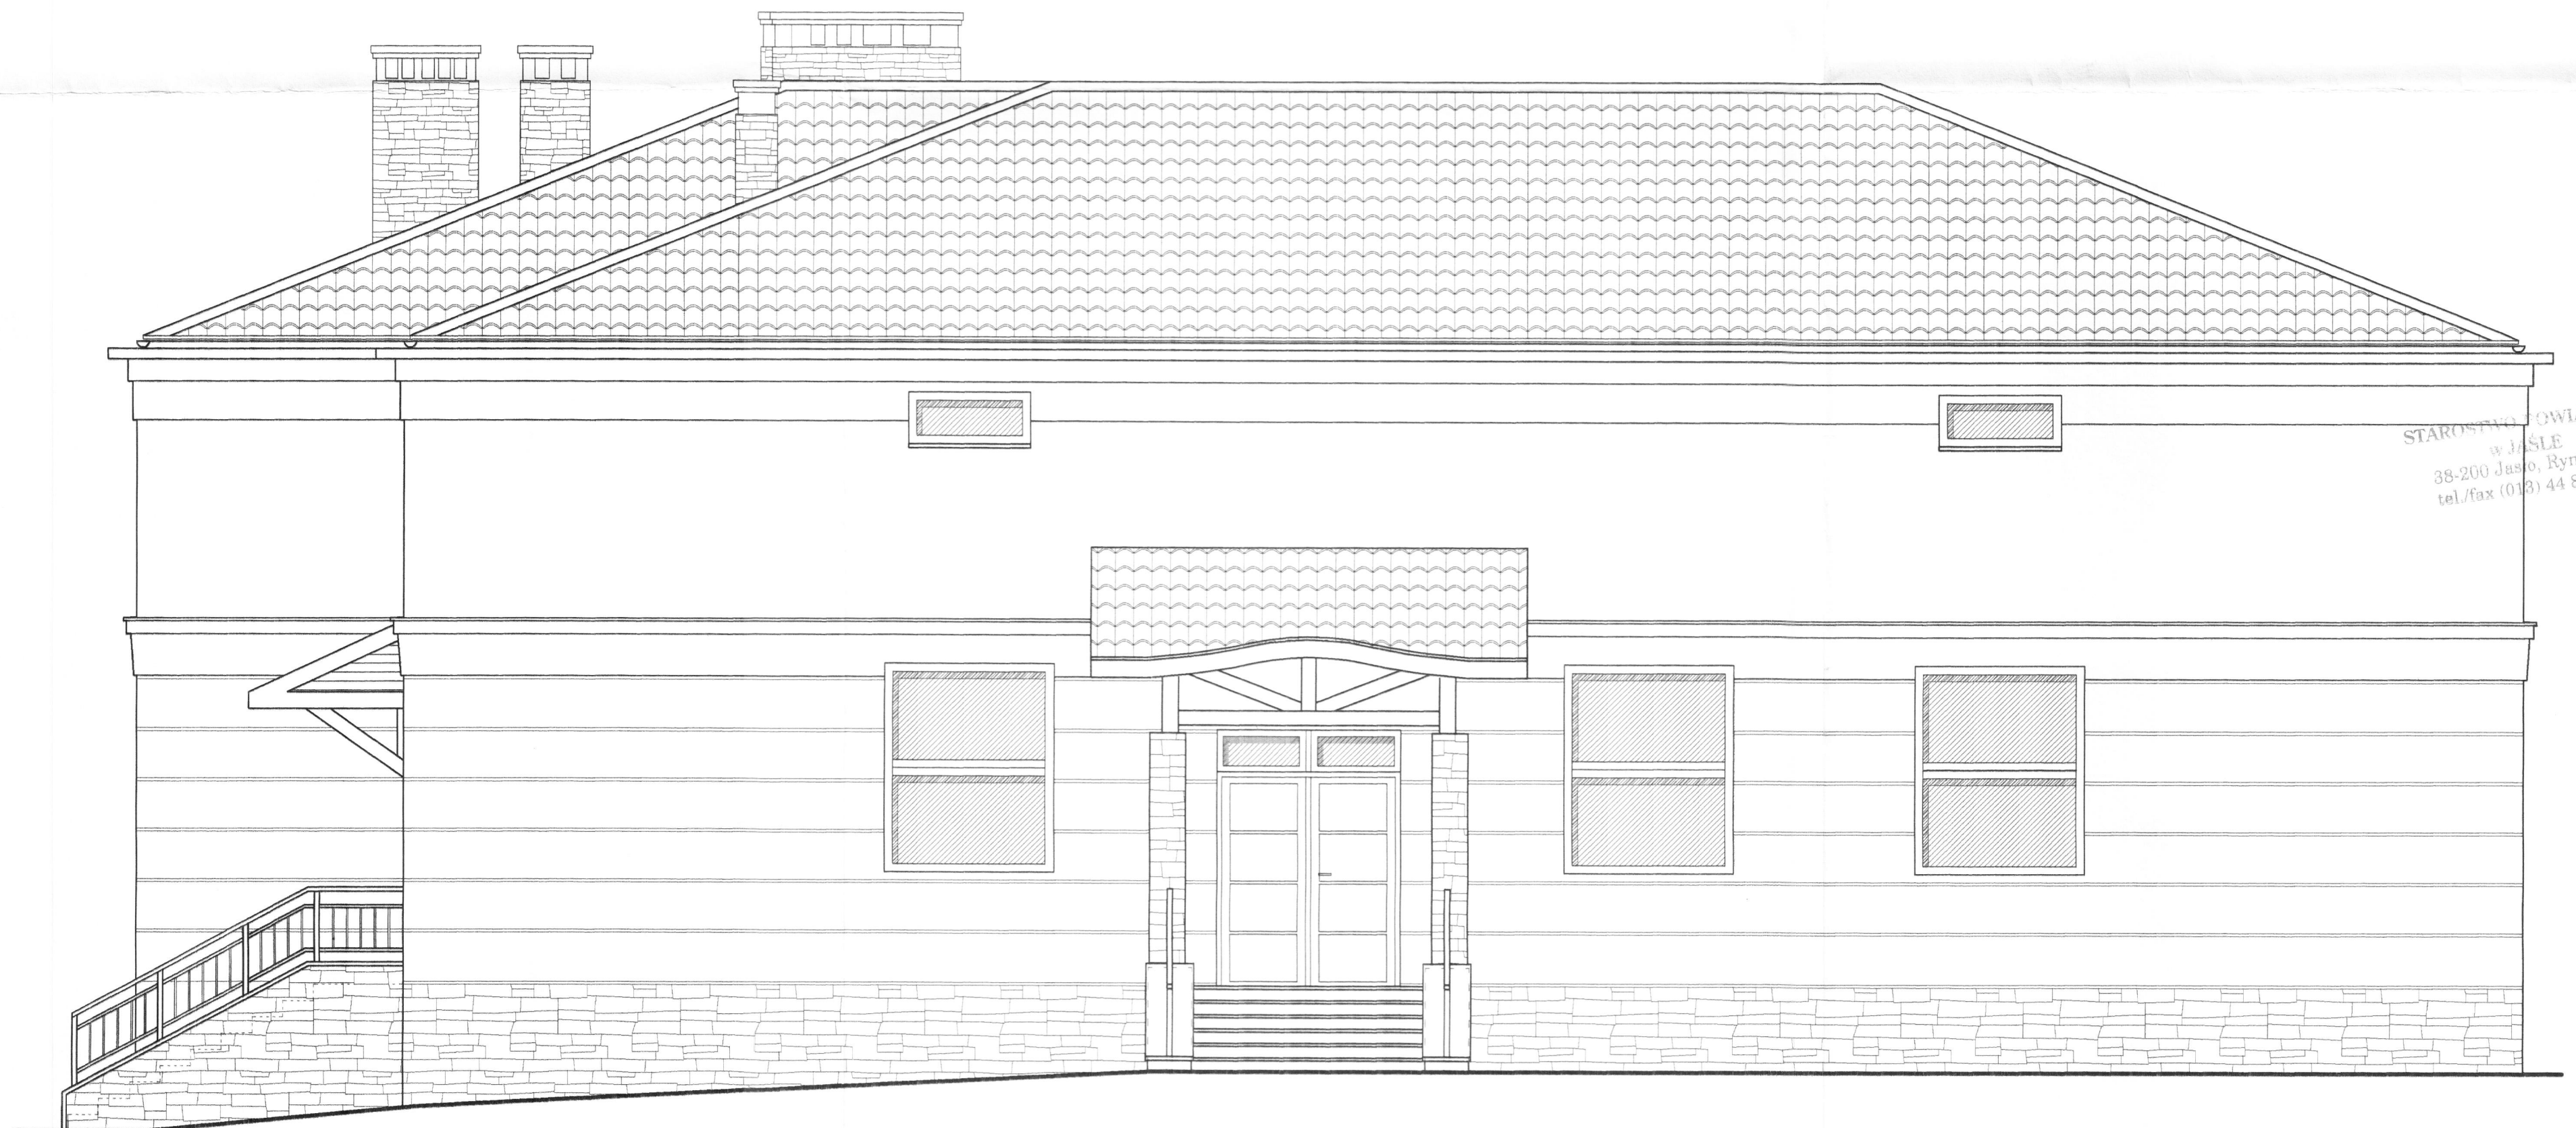

STAROSTWO POWIATOWE  
w JASLE  
38-200 Jasło, Rynek 18  
tel./fax (013) 44 834 10

|   |                            |                                  |                  |                |
|---|----------------------------|----------------------------------|------------------|----------------|
| OBIEKT BUDOWLANY:<br>TERMOMODERNIZACJA I PRZEBUDOWA DOMU LUDOWEGO |                            |                                  |                  |                |
| ADRES:<br>MRUKOWA, DZ. NR EWID. 323 OBR. MRUKOWA                  |                            |                                  |                  |                |
| PROJEKTANT:<br>mgr inż. arch. A. GANLEWCZ                         | SPECIALNOŚĆ:<br>ARCHITEKT. | NR UPRAWNIENI:<br>RP-Upr /289/91 | DATA:<br>02.2009 | PODPIS:<br>    |
| ELEWACJA ZACHODNIA - PROJEKT                                      |                            |                                  | SKALA:<br>1:50   | NR RYS.:<br>18 |