


DOM LUDOWY W MRUKOWEJ - TERMOMODERNIZACJA I PRZEBUDOWA

PROJEKT - PRZEKRÓJ B-B SKALA 1:50

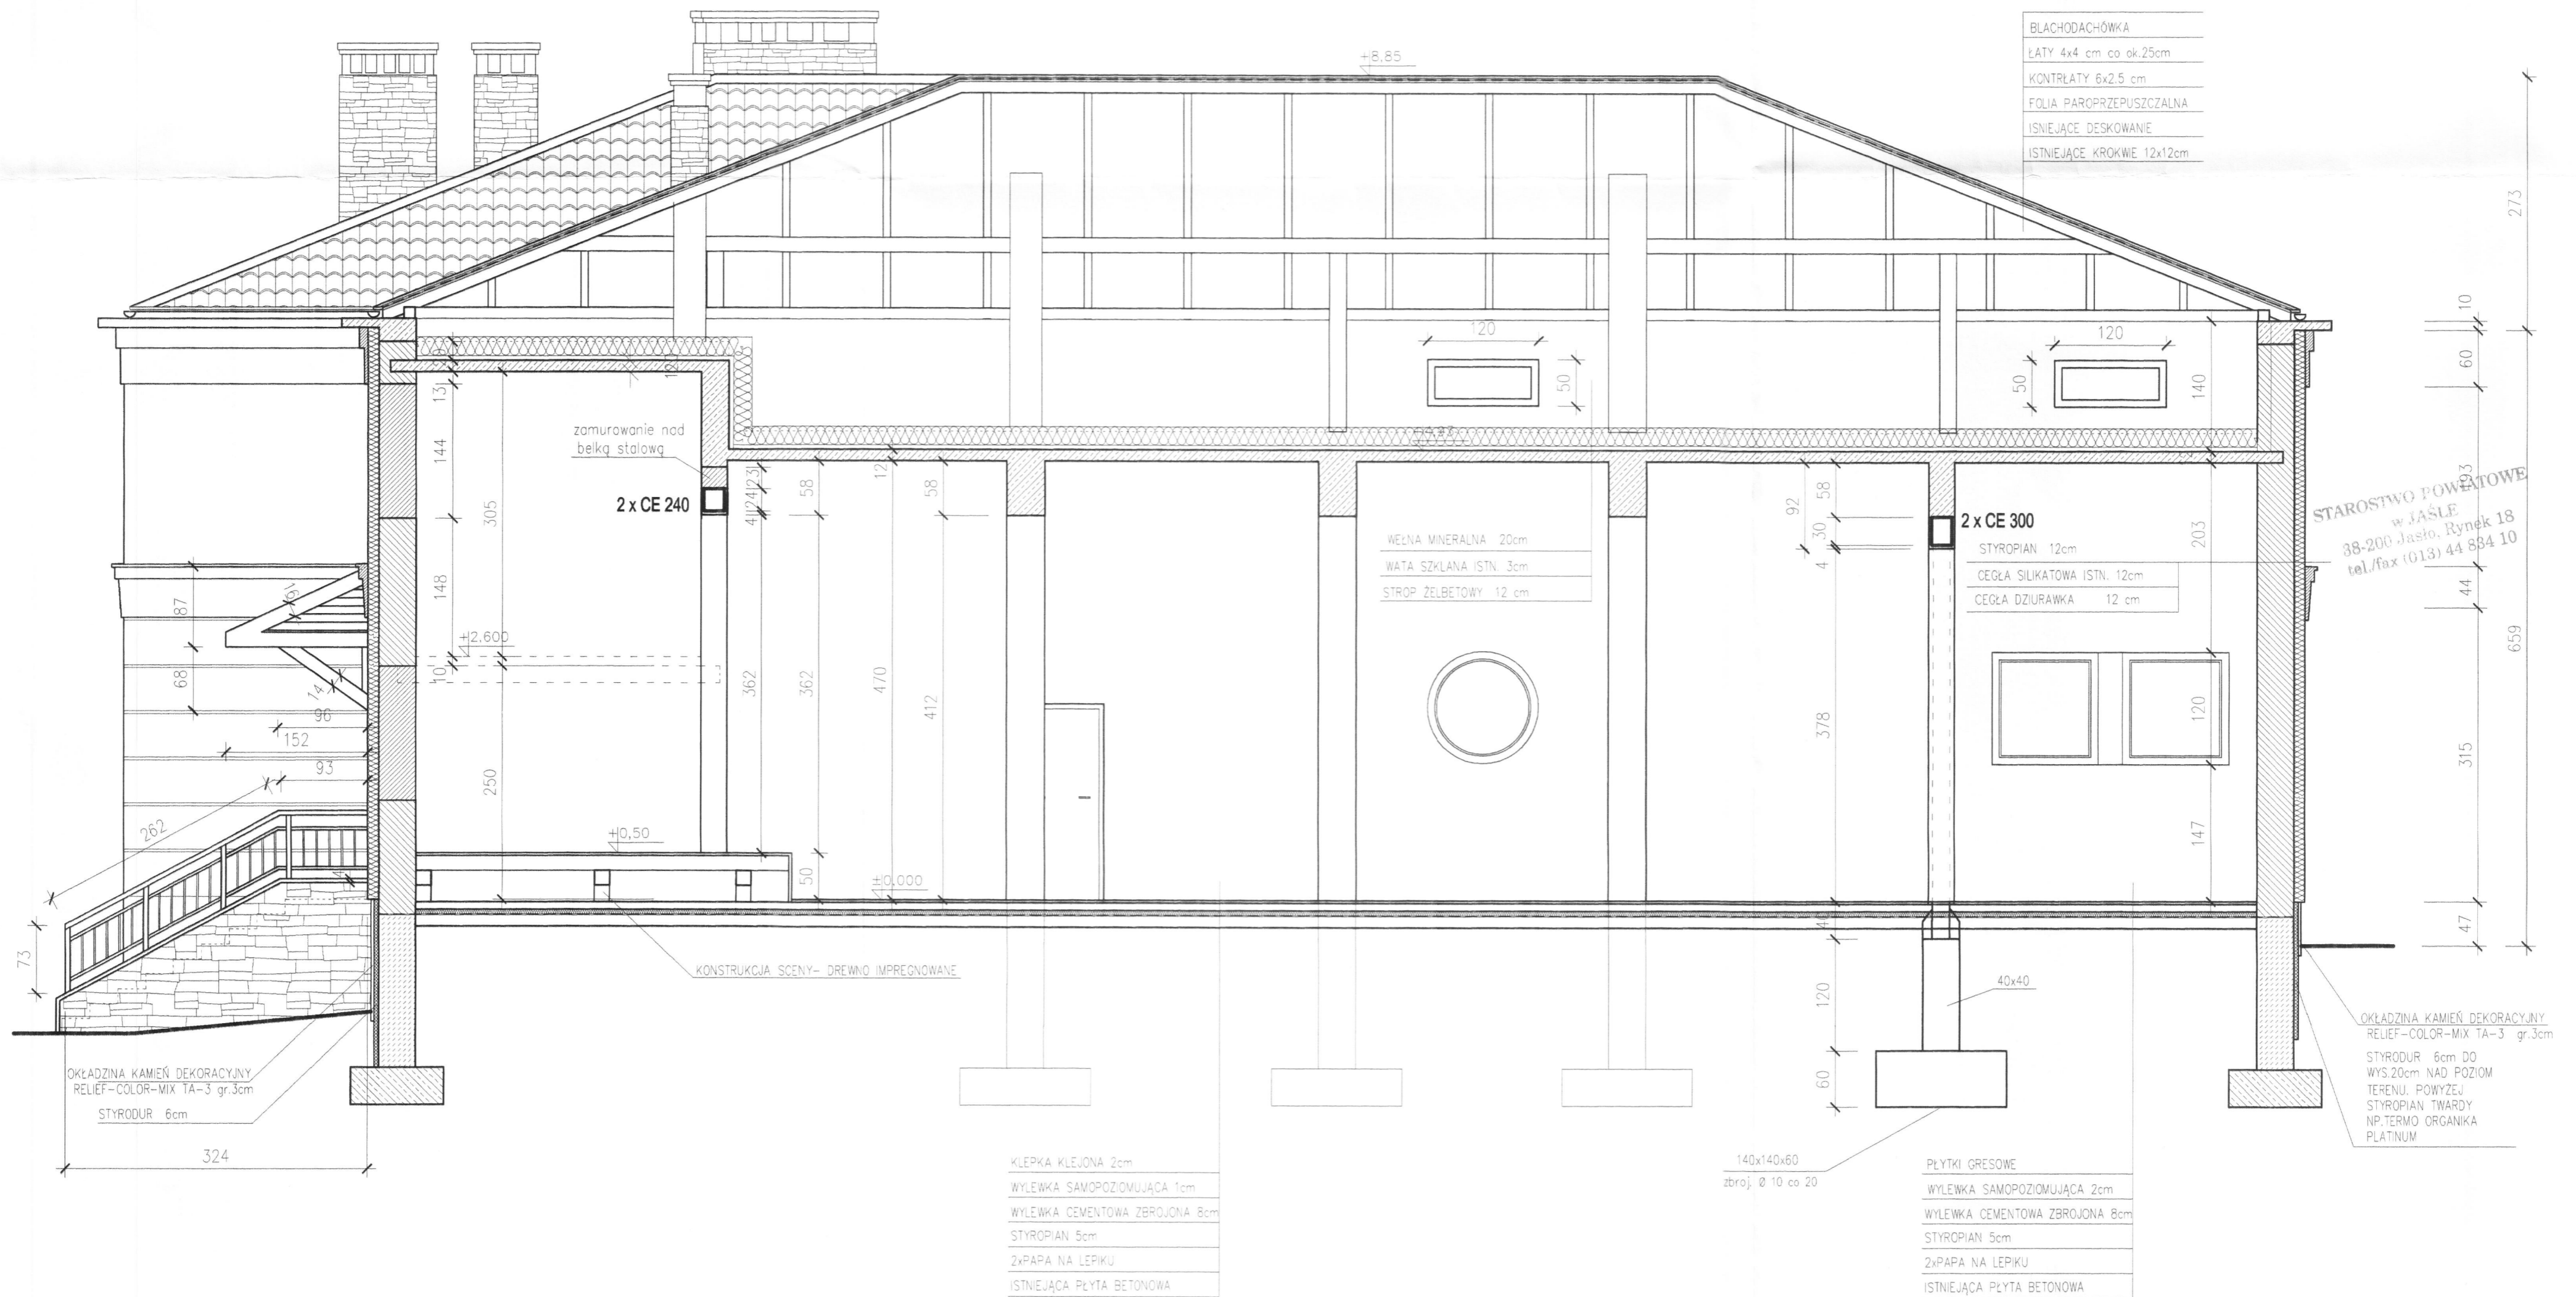

UWAGA: WSZYSTKIE WYMIARY ELEMENTÓW NOWOPROJEKTOWANYCH
 NALEŻY KAŻDORAZOWO KORYGOWAĆ W ODNIESIENIU
 DO WYMIARÓW ISTNIEJĄCEGO BUDYNKU

OBIEKT BUDOWLANY: TERMOMODERNIZACJA I PRZEBUDOWA DOMU LUDOWEGO				
ADRES: MRUKOWA, DZ. NR EWID. 323 OBR. MRUKOWA				
PROJEKTANT: mgr inż. arch. A. GAŁĘCZ	SPECIALNOŚĆ: ARCHITEKT.	NR UPRAWNIENI: RP-Upr /289/91	DATA: 02.2009	PODPIS:
PRZEKRÓJ B-B - PROJEKT			SKALA: 1:50	NR RYS.: 11