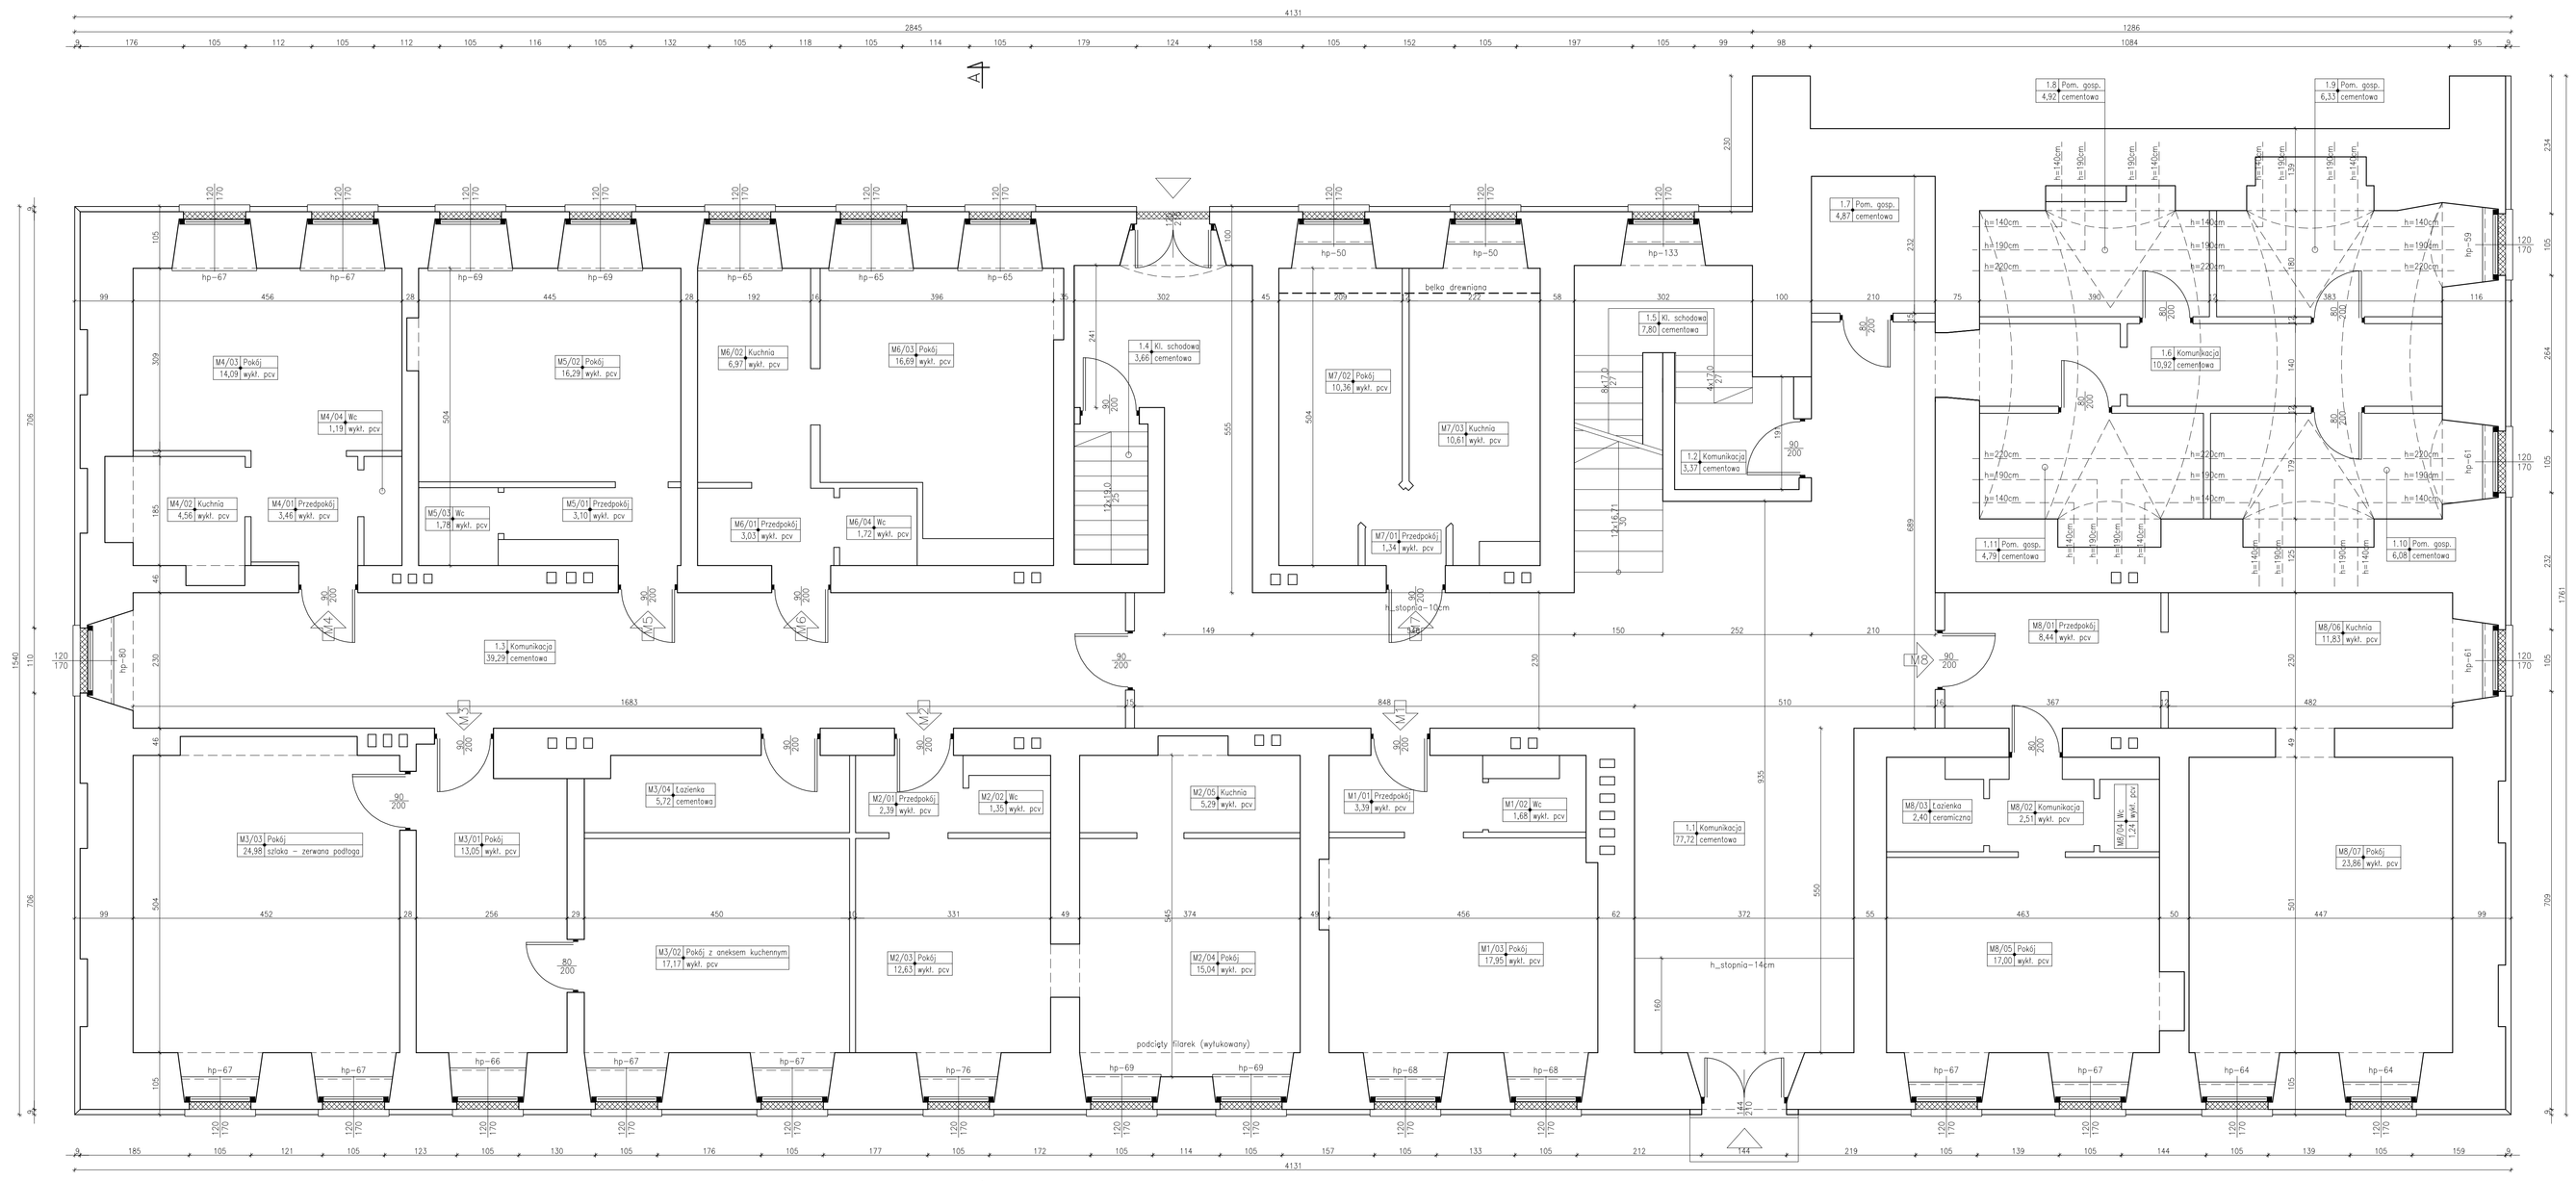
A
4131
2845
1286
M4/03 Pokój 14,09 wykł. pcv
M4/02 Kuchnia 4,56 wykł. pcv
M4/01 Przedpokój 3,46 wykł. pcv
M5/01 Przedpokój 3,10 wykł. pcv
M6/02 Kuchnia 6,97 wykł. pcv
M6/03 Pokój 16,69 wykł. pcv
M6/01 Przedpokój 3,03 wykł. pcv
M6/04 Wc 1,72 wykł. pcv
1.4 Kl. schodowa 3,66 cementowa
M7/02 Pokój 10,36 wykł. pcv
M7/03 Kuchnia 10,61 wykł. pcv
M7/01 Przedpokój 1,34 wykł. pcv
1.5 Kl. schodowa 7,80 cementowa
1.2 Komunikacja 3,37 cementowa
1.7 Pom. gosp. 4,87 cementowa
1.8 Pom. gosp. 4,92 cementowa
1.9 Pom. gosp. 6,33 cementowa
1.6 Komunikacja 10,92 cementowa
1.11 Pom. gosp. 4,79 cementowa
1.10 Pom. gosp. 6,08 cementowa
M8/01 Przedpokój 8,44 wykł. pcv
M8/06 Kuchnia 11,83 wykł. pcv
1.3 Komunikacja 39,29 cementowa
M3/04 Łazienka 5,72 cementowa
M3/03 Pokój 24,98 sztuka – zerwana podłoga
M3/01 Pokój 13,05 wykł. pcv
M2/01 Przedpokój 2,39 wykł. pcv
M2/02 Wc 1,35 wykł. pcv
M2/05 Kuchnia 5,29 wykł. pcv
M1/01 Przedpokój 3,39 wykł. pcv
M1/02 Wc 1,68 wykł. pcv
1.1 Komunikacja 77,72 cementowa
M8/03 Łazienka 2,40 ceramiczna
M8/02 Komunikacja 2,51 wykł. pcv
M8/04 Wc 1,24 wykł. pcv
M8/07 Pokój 23,86 wykł. pcv
M8/05 Pokój 17,00 wykł. pcv
M2/03 Pokój 12,63 wykł. pcv
M2/04 Pokój 15,04 wykł. pcv
M1/03 Pokój 17,95 wykł. pcv
