


PRZĘKROJ PIONOWY A-A

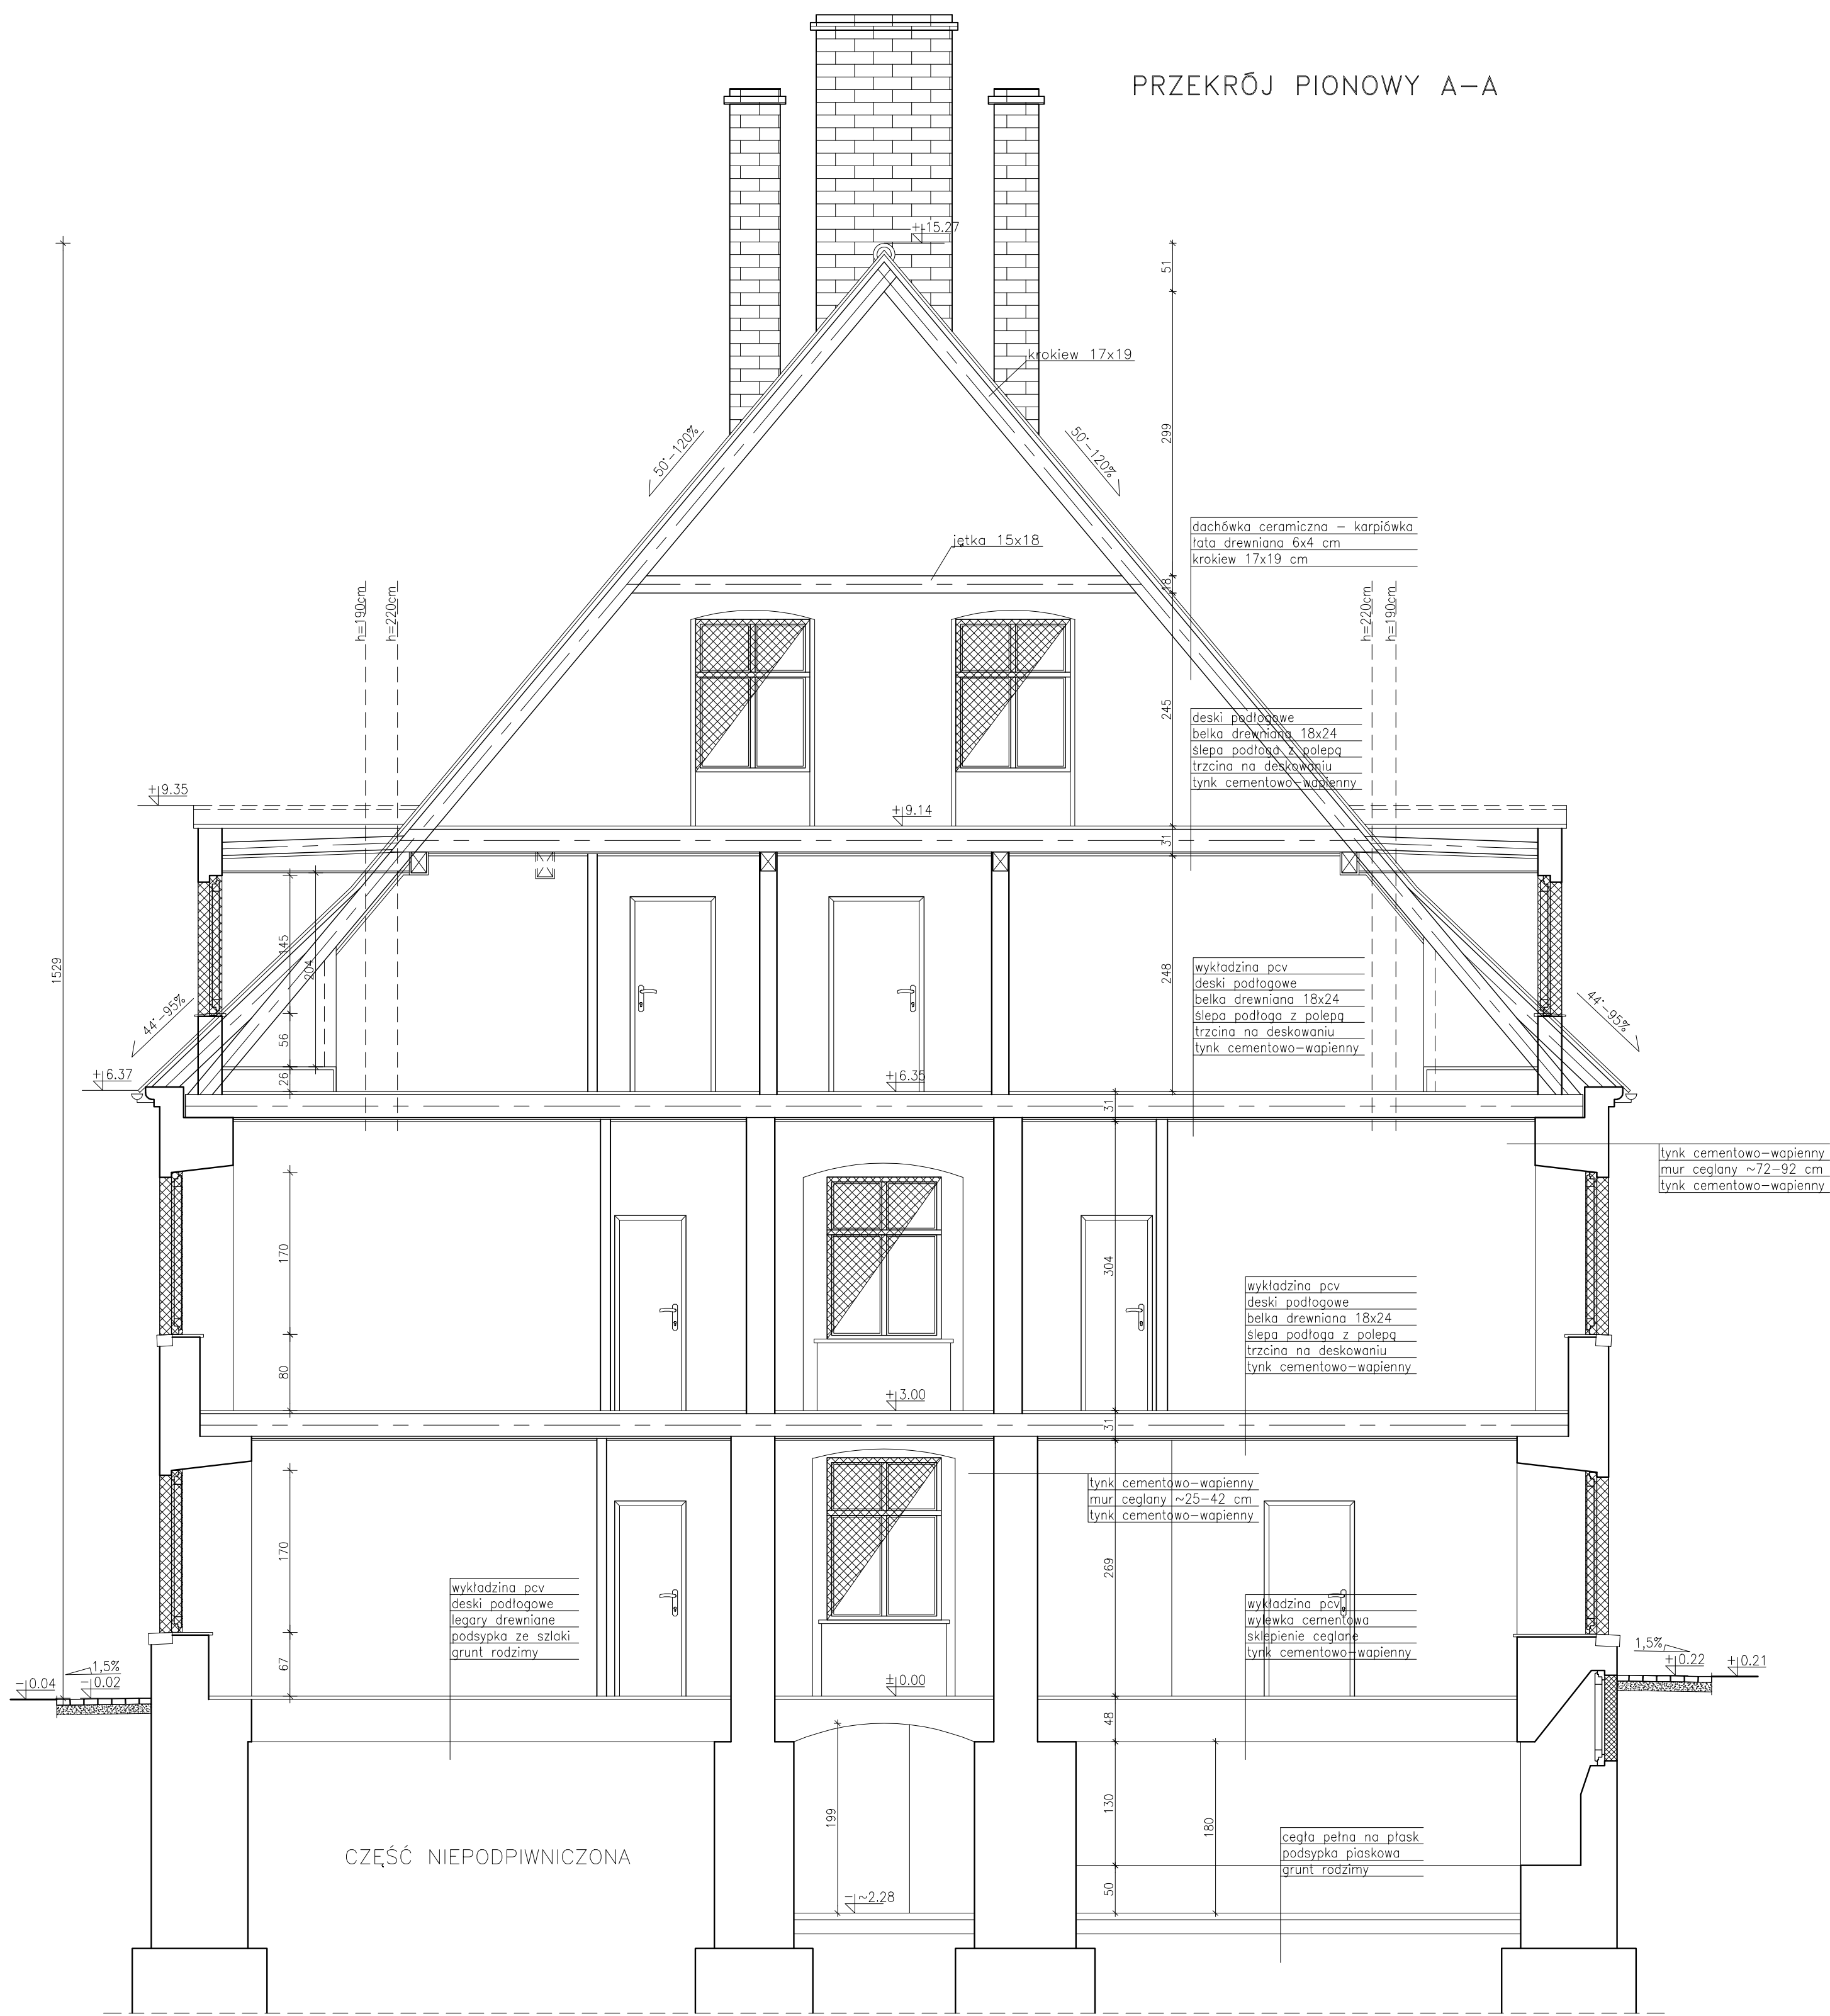

ZAMUROWANE OTWORY OKIENNE I DRZWIOWE
LUB ZABEZPIECZONE PŁYTĄ OSB

PROJEKTOWANIE - NADZÓR - DORADZTWO S.C. ŚLAWOMIR FOSSA, MONIKA FOSSA UL. PODWALE 11, 59-500 ZŁOTORYJA TEL. 60 1799368, 605900218 www.gupepnd.pl - biuro@gupepnd.pl				FOS SA	
inwestor	Gmina Piława Górna ul. Piastowska 69, 58-240 Piława Górna			data	23.02.2016
obiekt	Przebudowa budynku mieszkalnego wielorodzinnego. Zadanie inwestycyjne pn. "Rewitalizacja zabytkowego budynku mieszkalnego zlokalizowanego przy Placu Piastów Śląskich 4 w Piławie Górnej na potrzeby mieszkalne i społeczne - kulturalne"			skala	1:50
adres	działka nr 338/37, obręb 01-Południe, gmina Piława Górna			rys.	15
rysunek	PRZĘKROJ PIONOWY A-A				
stadium	INWENTARYZACJA	nr upr.	podpis		
opracował	mgr inż. Sławomir Fossa	spec. konstr. 87/006/04			
opracował	mgr inż. Arkadiusz Ruchala	---	---		