


BILANS POWIERZCHNI		
NR POM.	NAZWA POMIESZCZENIA	POW.
0/1	Sala fitness	50,21
0/2	Hol wejściowy	37,46
0/3	Portiernia	8,33
0/4	Wiatrołap	3,91
0/5	Magazyn sprzętu	41,02
0/6	W.C. męski	8,86
0/7	Pom. porządkowe	3,50
0/8	W.C. niepełnosprawnych / kobiet	4,61
0/9	słownia	79,37
0/10	szatnia osób niepełnosprawnych	10,08
0/11	Pokoje nauczycieli	17,51
0/12	Szatnia	12,80
0/13	Węzeł sanitarny	10,58
0/14	Szatnia	16,56
0/15	Węzeł sanitarny	18,88
0/16	Przebiegi	4,60
0/17	Szatnia	16,56
0/18	Przebiegi	4,60
0/19	Szatnia	16,43
0/20	Węzeł sanitarny	19,04
0/21	Przebiegi	4,60
0/22	Szatnia	16,38
0/23	Przebiegi	4,60
0/24	Klatka schodowa	7,71
0/25	Komunikacja	92,29
0/26	Sala sportowa	700,84
0/27	Składzik	8,48
0/28	Komunikacja	43,90
0/29	Węzeł sanitarny nauczycieli	4,11
<b>OGÓŁEM POWIERZCHNIA PRZETEMIA</b>		<b>1267,82</b>
1/1	kółtownia	15,32
1/2	Klatka schodowa	19,24
1/3	Pomieszczenie magazynowe	12,36
1/4	Szatnia widzów	26,23
1/5	Pom. porządkowe	6,36
1/6	W.C. mężczyźni	11,48
1/7	W.C. kobiety	11,43
1/8	Klatka schodowa	15,15
1/9	Widownia	181,85
1/10	Wentylatornia	13,30
1/11	Foyer	62,71
<b>OGÓŁEM POWIERZCHNIA PIĘTRA</b>		<b>376,13</b>
<b>OGÓŁEM SUMA POWIERZCHNI</b>		<b>1643,95</b>

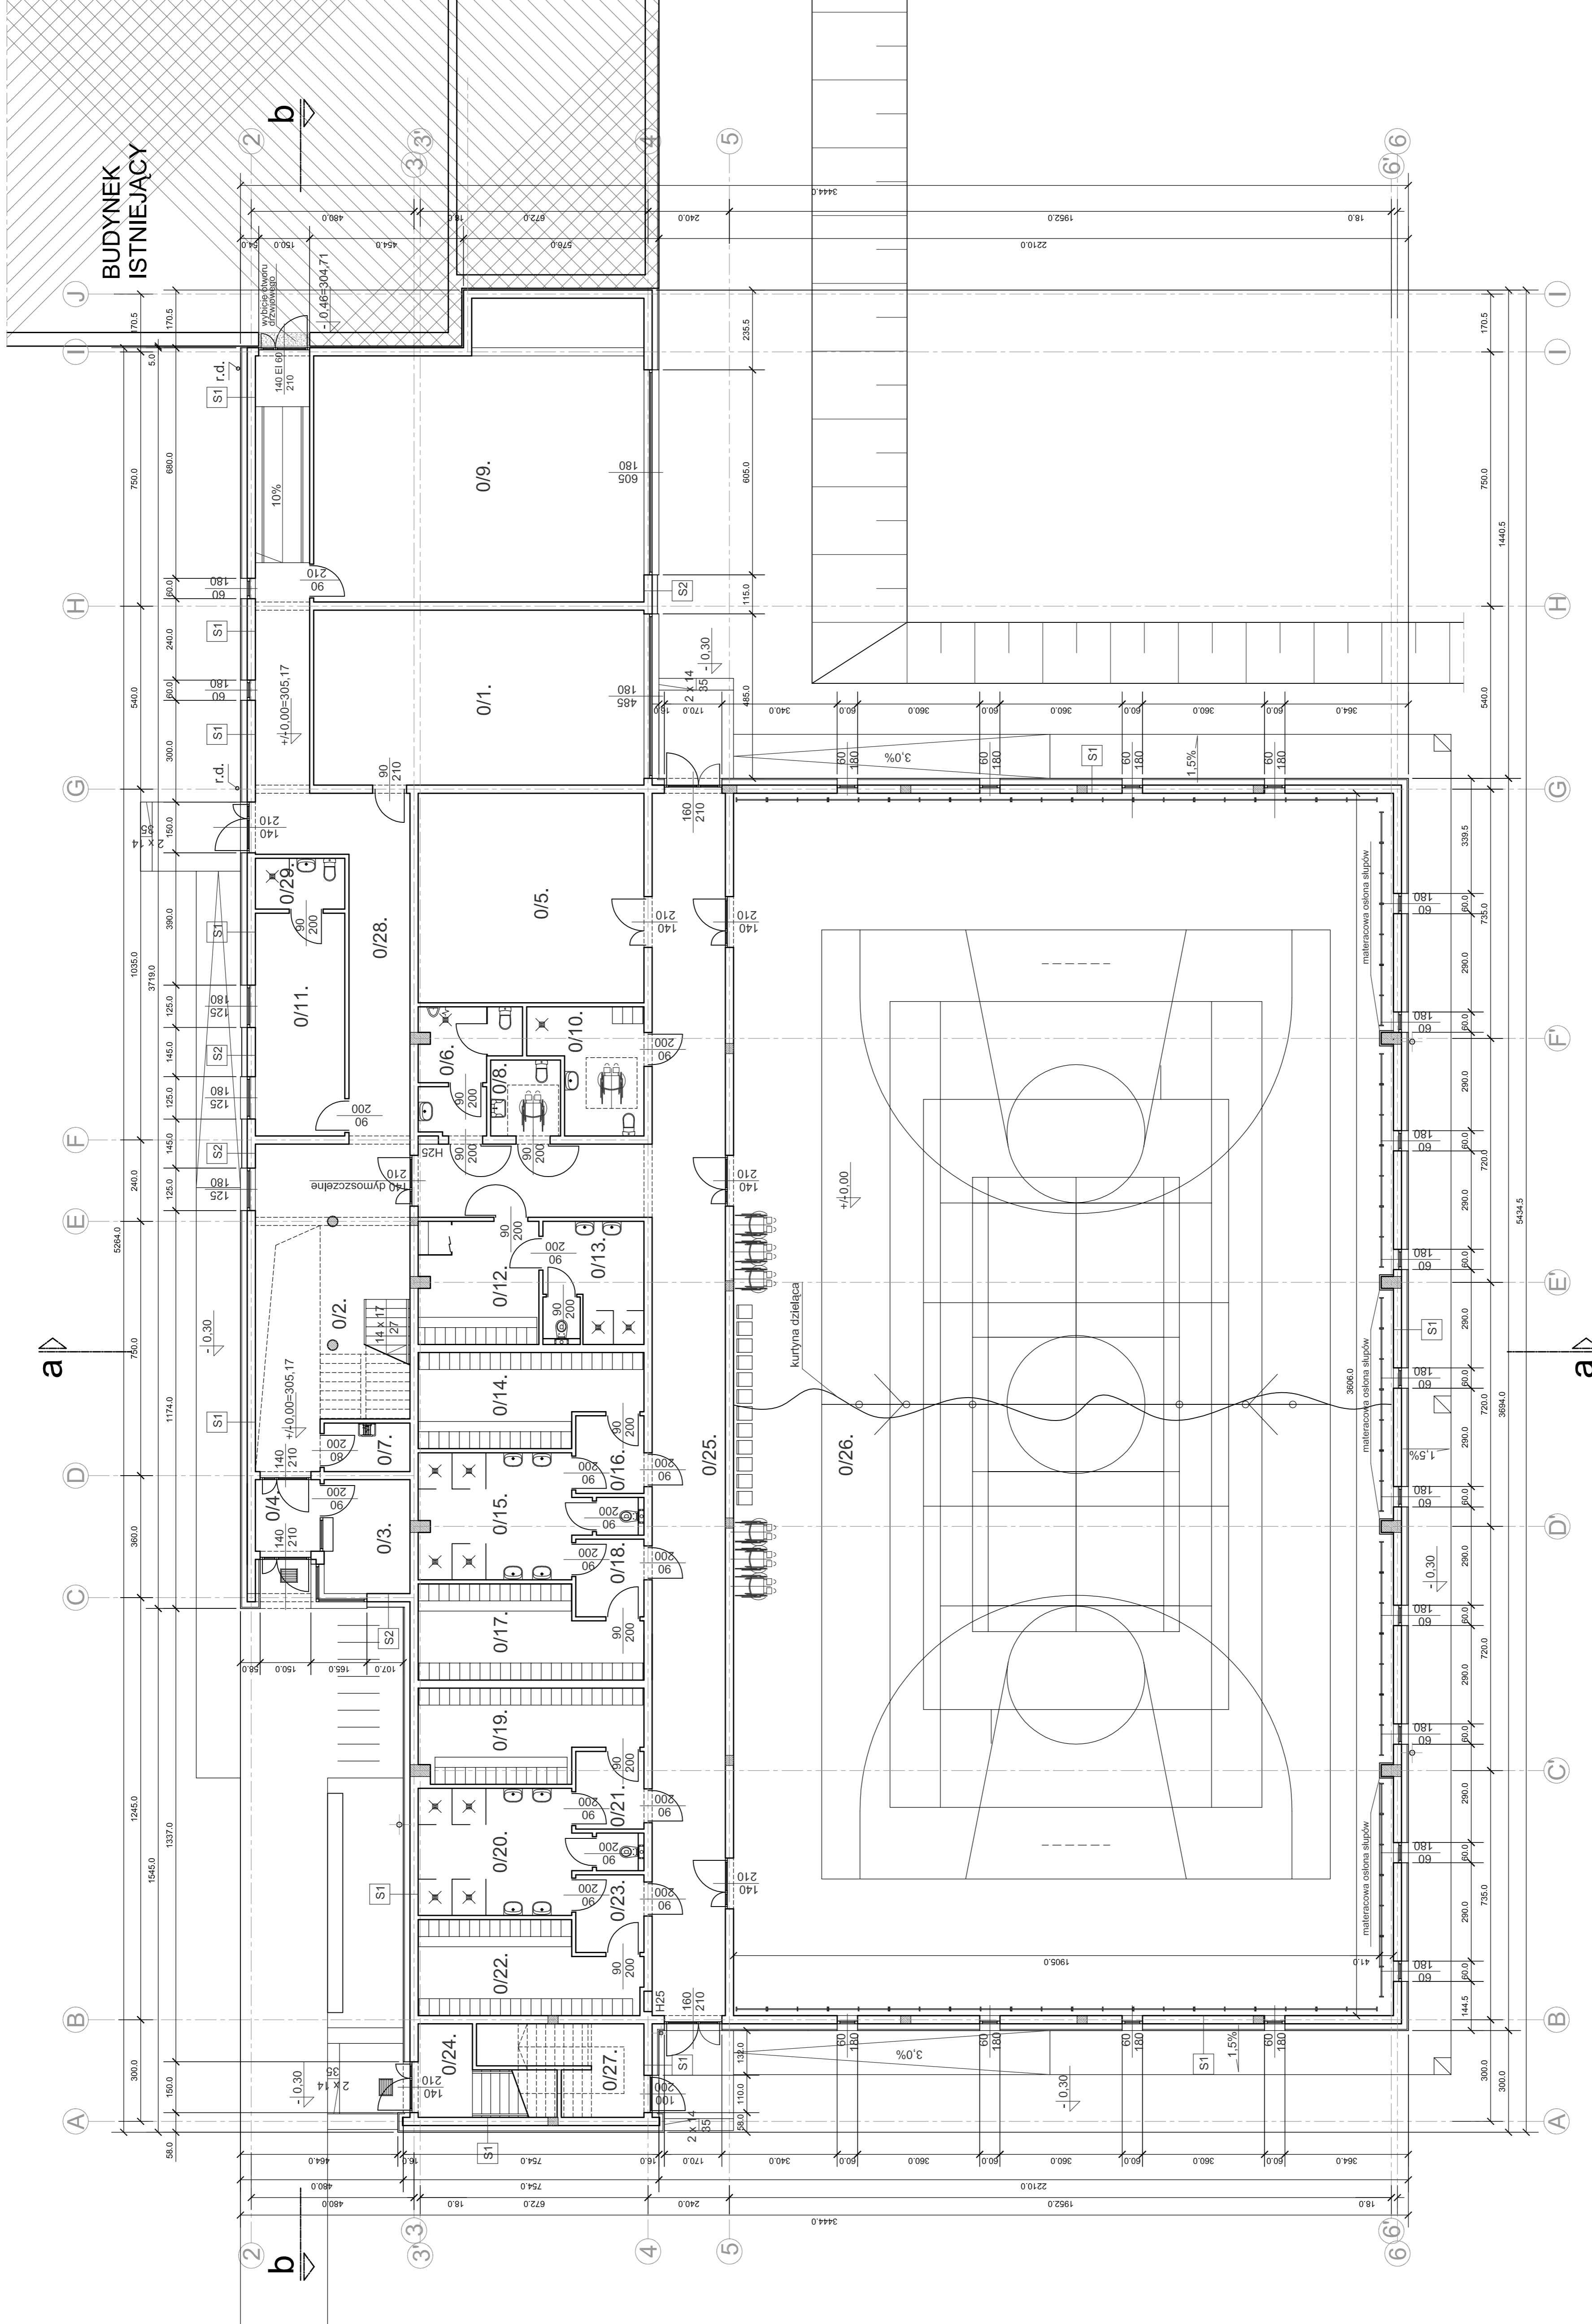

PRACOWNIA PROJEKTOWO-KONSTRUKCYJNA, "BUD-KOSZT"		STADIUM	
ul. Chałubińskiego 1, 01-650 Warszawa		przy szkole podstawowej w Piłsnie Górnej	
TEMAT	Projekt zamiany hali sportowej	BRANŻA	P.B.
INWESTOR	Gmina Piłsno, Gmina Piłsno, ul. Piłsniecka 20, 01-650 Piłsno	PROJEKTANT	Pracownia Projektowo-Konstrukcyjna, ul. Chałubińskiego 1, 01-650 Warszawa
WYKONAWCA	IME I. MAZURKO	NR LPRZ.	DATA
Projektant	mgr inż. arch. Rafał Duda	17/0000000	07.2015
Pracownik	mgr inż. arch. Tomasz Wójcik	315010000	07.2015
PRZECZYSNIKU		RZUT PARTERU	
		1:100	

# BILANS POWIERZCHNI

NR POM.	NAZWA POMIESZCZENIA	POW.
0/1	Sala fitness	50,21
0/2	Hol wejściowy	37,46
0/3	Portiernia	8,33
0/4	Wiatrołap	3,91
0/5	Magazyn sprzętu	41,02
0/6	W.C. męski	8,86
0/7	Pom. porządkowe	3,50
0/8	W.C. niepełnosprawnych / kobiet	4,61
0/9	słownia	79,37
0/10	szatnia osób niepełnosprawnych	10,08
0/11	Pokój nauczycieli	17,51
0/12	Szatnia	12,80
0/13	Węzeł sanitarny	10,58
0/14	Szatnia	16,56
0/15	Węzeł sanitarny	18,88
0/16	Przedsiónek	4,60
0/17	Szatnia	16,56
0/18	Przedsiónek	4,60
0/19	Szatnia	16,43
0/20	Węzeł sanitarny	19,04
0/21	Przedsiónek	4,60
0/22	Szatnia	16,38
0/23	Przedsiónek	4,60
0/24	Klatka schodowa	7,71
0/25	Komunikacja	92,29
0/26	Sala sportowa	700,84
0/27	Składzik	8,48
0/28	Komunikacja	43,90
0/29	Węzeł sanitarny nauczycieli	4,11

**OGÓŁEM POWIERZCHNIA PRZYZIEMIA 1267,82**

1/1	kotłownia	15,32
1/2	Klatka schodowa	19,24
1/3	Pomieszczenie magazynowe	12,36
1/4	Szatnia widzów	26,23
1/5	Pom. porządkowe	6,36
1/6	W.C. mężczyźni	11,48
1/7	W.C. kobiety	11,43
1/8	Klatka schodowa	15,15
1/9	Widownia	181,85
1/10	Wentylatorownia	13,30
1/11	Foyer	62,71

**OGÓŁEM POWIERZCHNIA PIĘTRA 376,13**

**OGÓŁEM SUMA POWIERZCHNI 1643,95**

PRACOWNIA PROJEKTOWO-KONSTRUKCYJNA "BUD-KOSZT"		STADIUM	
ul. Polna 9, 65-114, Wleńsk Mały, tel. (71) 7278271		Projekt zamiary hali sportowej przy szkole podstawowej w Pławie Górnej	
INWESTOR	Urząd Miejski w Pławie Górnej	BRANŻA	ARCH.
WYKONAWCA	ul. Piastowska 28, 55-240 Pława Górna	NR LPR	DATA
Projektant	mgr inż. arch. Rafał Dąbek	170000000	07.2015
Sprawił	dr inż. arch. Tomasz Wąsowski	315010000	07.2015
Tytuł rysunku		3.	
RZUT PIĘTRA		1:100	

