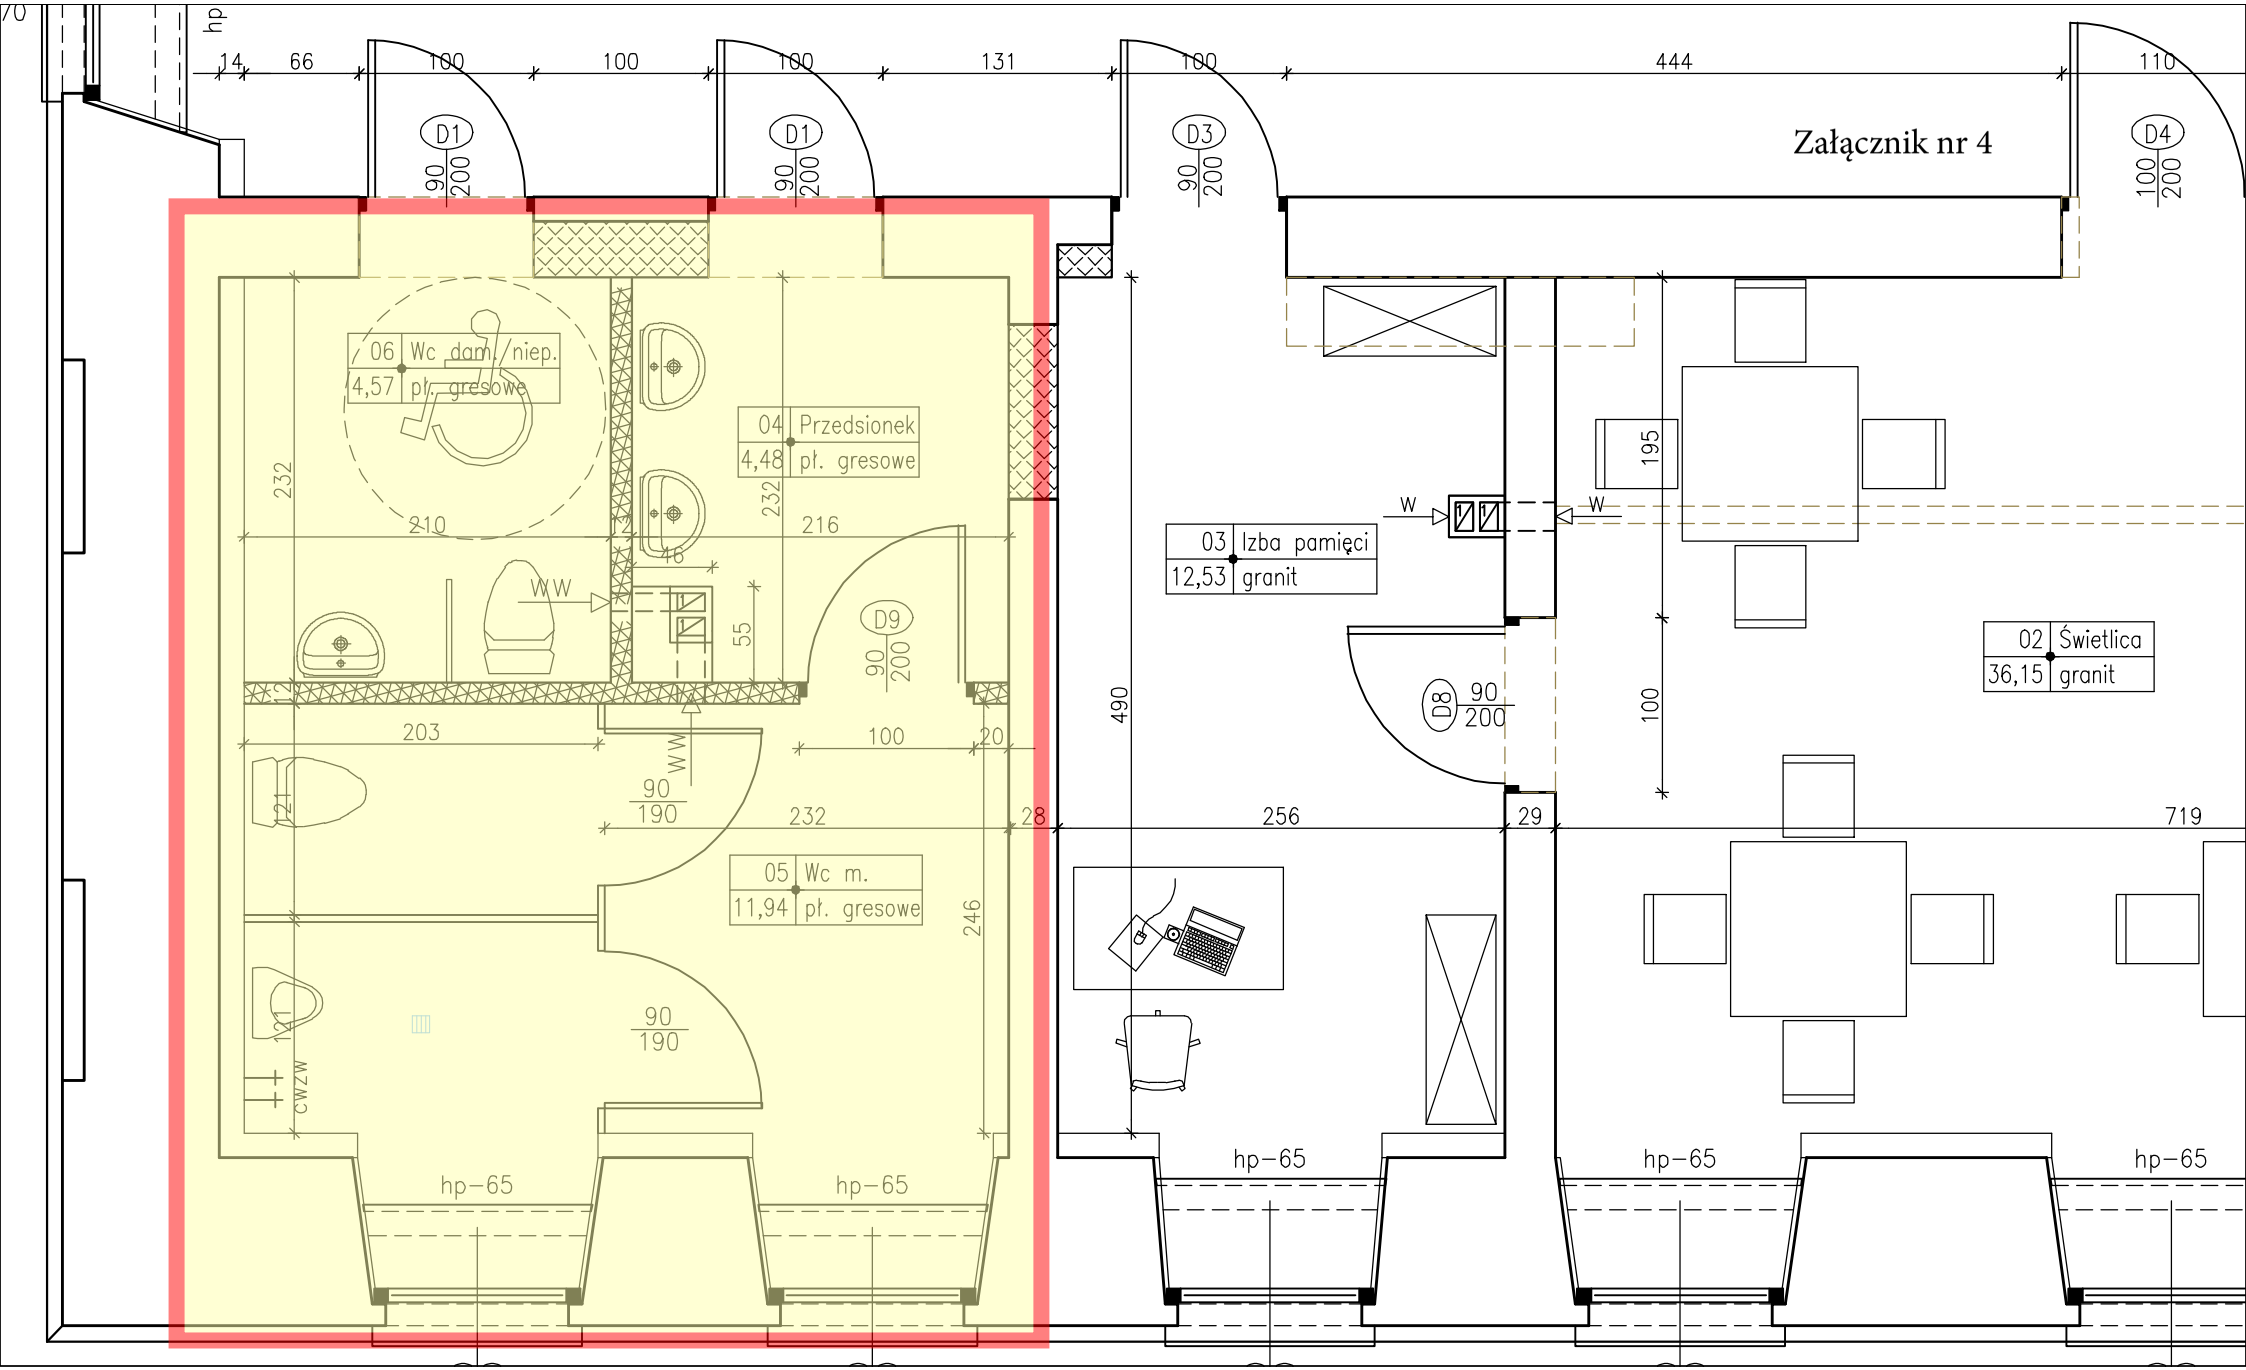Załącznik nr 4